


Firmado digitalmente por
 SAENZ CASTELLANO
 EDUARDO - 42808852X
 Nombre de
 reconocimiento (DN):
 cn=ES,
 serialNumber=42808852X,
 sn=SAENZ CASTELLANO,
 givenName=EDUARDO,
 cn=SAENZ CASTELLANO
 EDUARDO - 42808852X
 Fecha: 2019.03.11 14:08:29
 Z

INSTALACION AREA RECEPCION USUARIOS Y AREA DESCANSO DE ANIMALES
 DUNAS DE MASPALOMAS
 TM. SAN BARTOLOME DE TIRAJANA
 TOPOGRAFICO ESTADO ACTUAL
 SOBRE EL PGO

CABALLERIZAS MASPALOMAS S.L.
 SAENZ ARQUITECTOS SAENZ S.L.P

PLANO: **1.2**
 ESCALA 1:1000

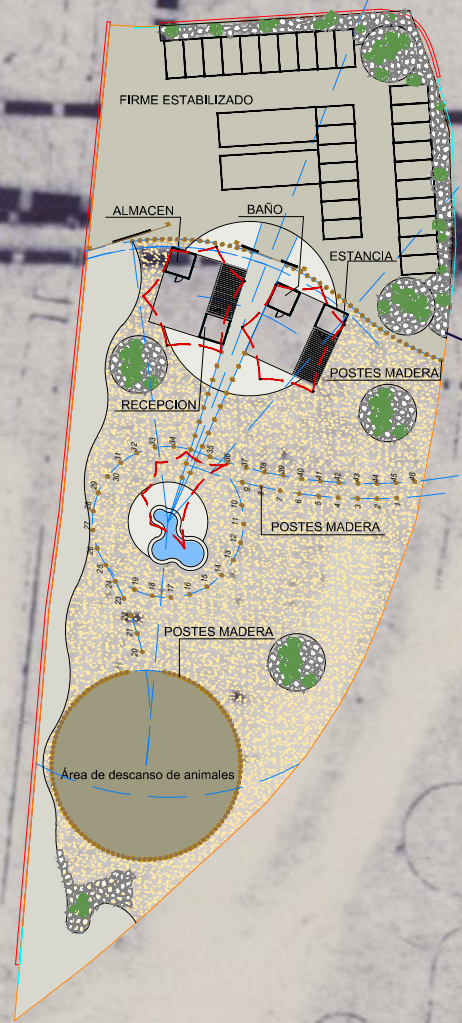



PLANTA GENERAL INSTALACIONES

DESLINDE MARITIMO-TERRESTRE

SERVIDUMBRE DE TRANSITO 6 MTS.

SERVIDUMBRE DE PROTECCION 20 MTS.

SUP. PARCELA	5097,45m ² .
CHARCO	55,93m ² .
SOLERA CHARCO	45,44m ² .
SOLERA ENTRADA	246,12m ² .
ALMACEN	10,00m ² .
RECEPCION	10,00m ² .
TARIMA MADERA	180,61m ² .
BAÑO	10,00m ² .
ESTANCIA	10,00m ² .
TARIMA MADERA	280,61m ² .
TERRENO COMPACTADO ENTRADA	1253,18m ² .
TERRENO COMPACTADO CAMINO	449,01m ² .
ROCALLA	424,00m ² .
AREA DESCANSO ANIMALES	500,00m ² .
RESTO DE PARCELA	1922,55m ² .

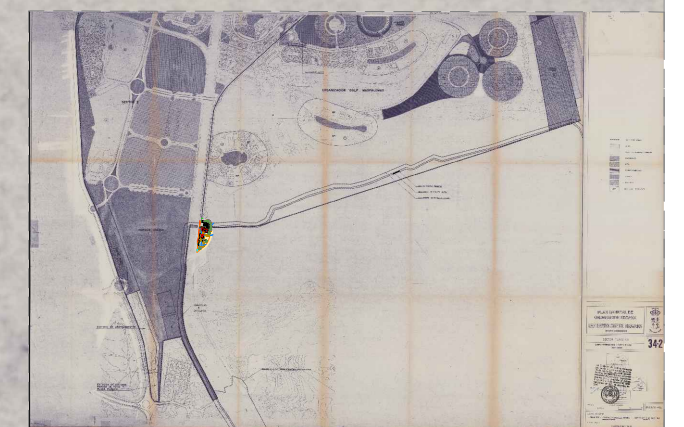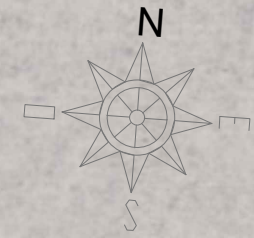

SAENZ
CASTELLA
NO
EDUARDO
42808852X

Firmado digitalmente por
SAENZ CASTELLANO
EDUARDO - 42808852X
Nombre de
reconocimiento (DN): c=ES,
serialNumber=42808852X,
sn=SAENZ CASTELLANO,
givenName=EDUARDO,
cn=SAENZ CASTELLANO
EDUARDO - 42808852X
Fecha: 2019.03.11 14:08:57
Z

INSTALACION AREA RECEPCION USUARIOS Y AREA DESCANSO DE ANIMALES
DUNAS DE MASPALOMAS
TM. SAN BARTOLOME DE TIRAJANA
PLANTA GENERAL INSTALACIONES
SOBRE EL PGO

CABALLERIZAS MASPALOMAS S.L.
SAENZ ARQUITECTOS SAENZ S.L.P

PLANO: **1.3**
ESCALA 1:1000

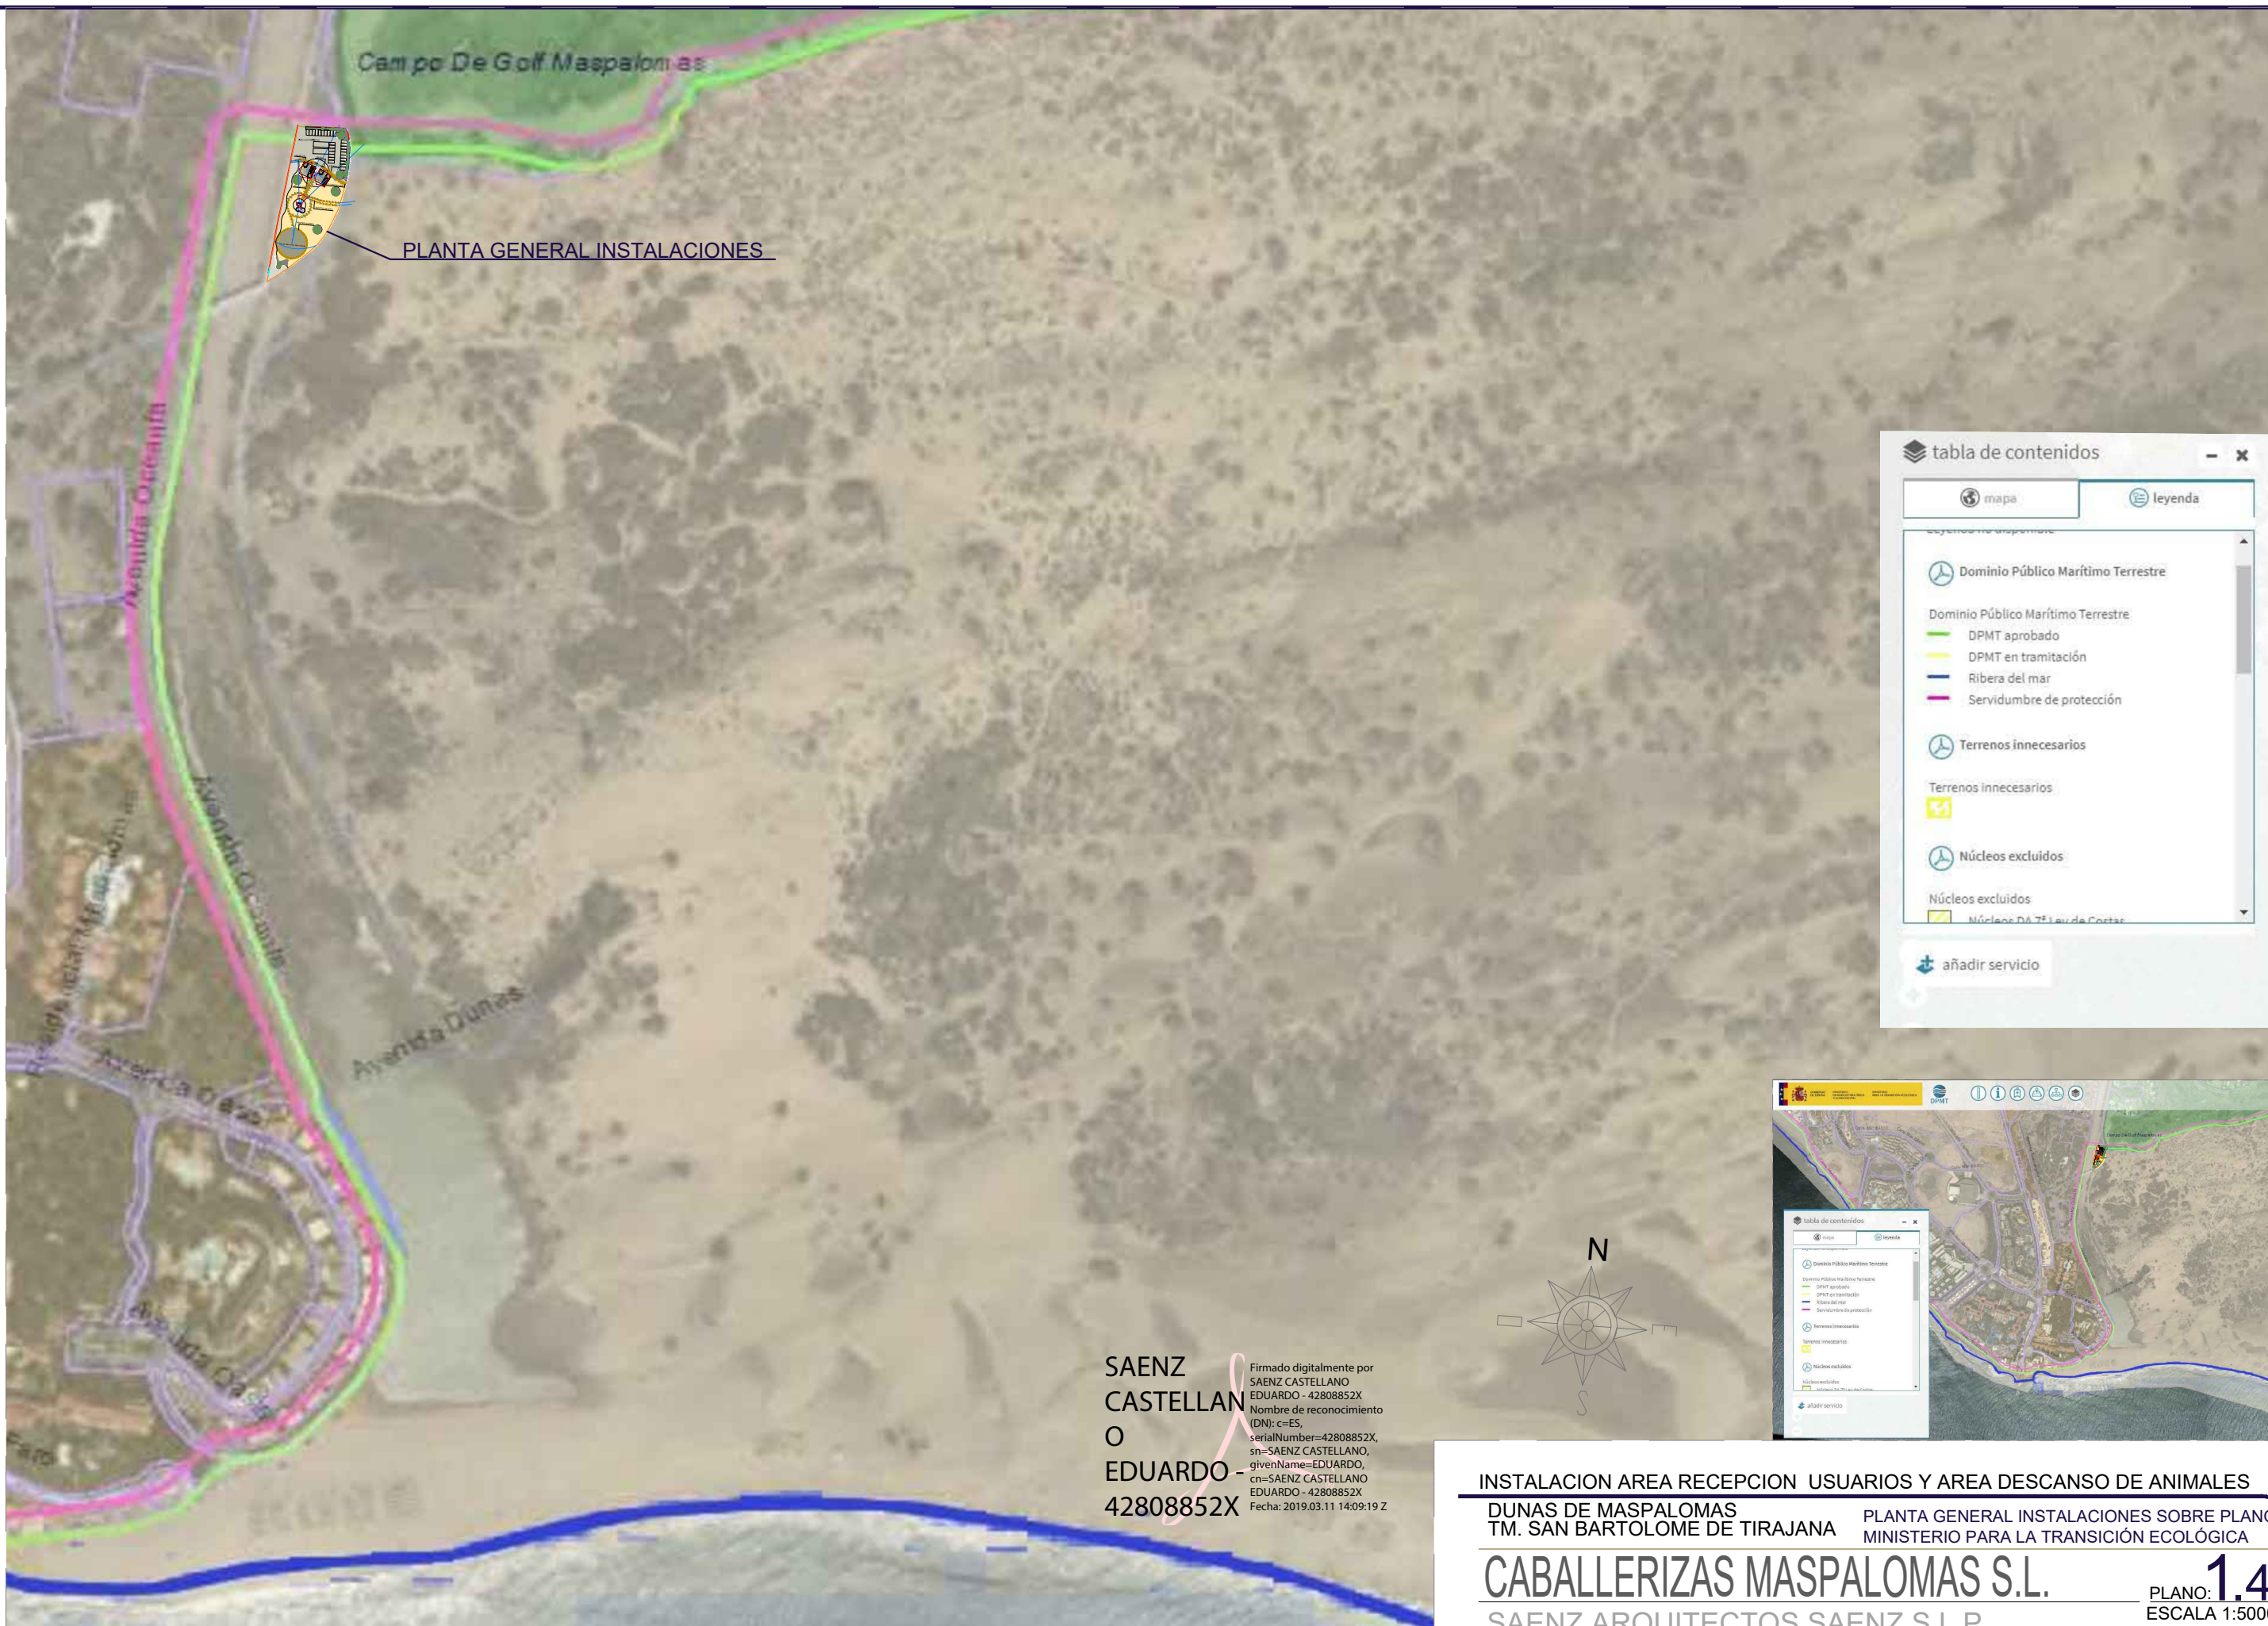



tabla de contenidos

mapa leyenda

Legenda de capas


- Dominio Público Marítimo Terrestre
 - DPMT aprobado
 - DPMT en tramitación
 - Ribera del mar
 - Servidumbre de protección
- Terrenos innecesarios
 - Terrenos innecesarios
- Núcleos excluidos
 - Núcleos DA 7ª Ley de Costas

añadir servicio

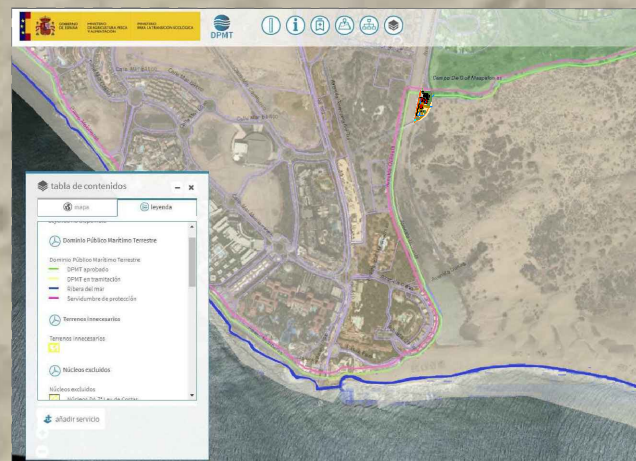

SAENZ CASTELLANO
 O
 EDUARDO -
 42808852X


Firmado digitalmente por
 SAENZ CASTELLANO
 EDUARDO - 42808852X
 Nombre de reconocimiento
 (DN): c=ES,
 serialNumber=42808852X,
 sn=SAENZ CASTELLANO,
 givenName=EDUARDO,
 cn=SAENZ CASTELLANO
 EDUARDO - 42808852X
 Fecha: 2019.03.11 14:09:19 Z

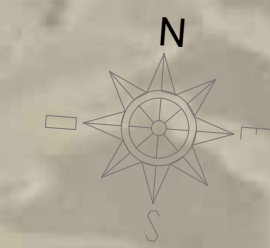

INSTALACION AREA RECEPCION USUARIOS Y AREA DESCANSO DE ANIMALES
 DUNAS DE MASPALOMAS PLANTA GENERAL INSTALACIONES SOBRE PLANO
 TM. SAN BARTOLOME DE TIRAJANA MINISTERIO PARA LA TRANSICIÓN ECOLÓGICA

CABALLERIZAS MASPALOMAS S.L.
 SAENZ ARQUITECTOS SAENZ S.L.P

PLANO: **1.4**
 ESCALA 1:5000

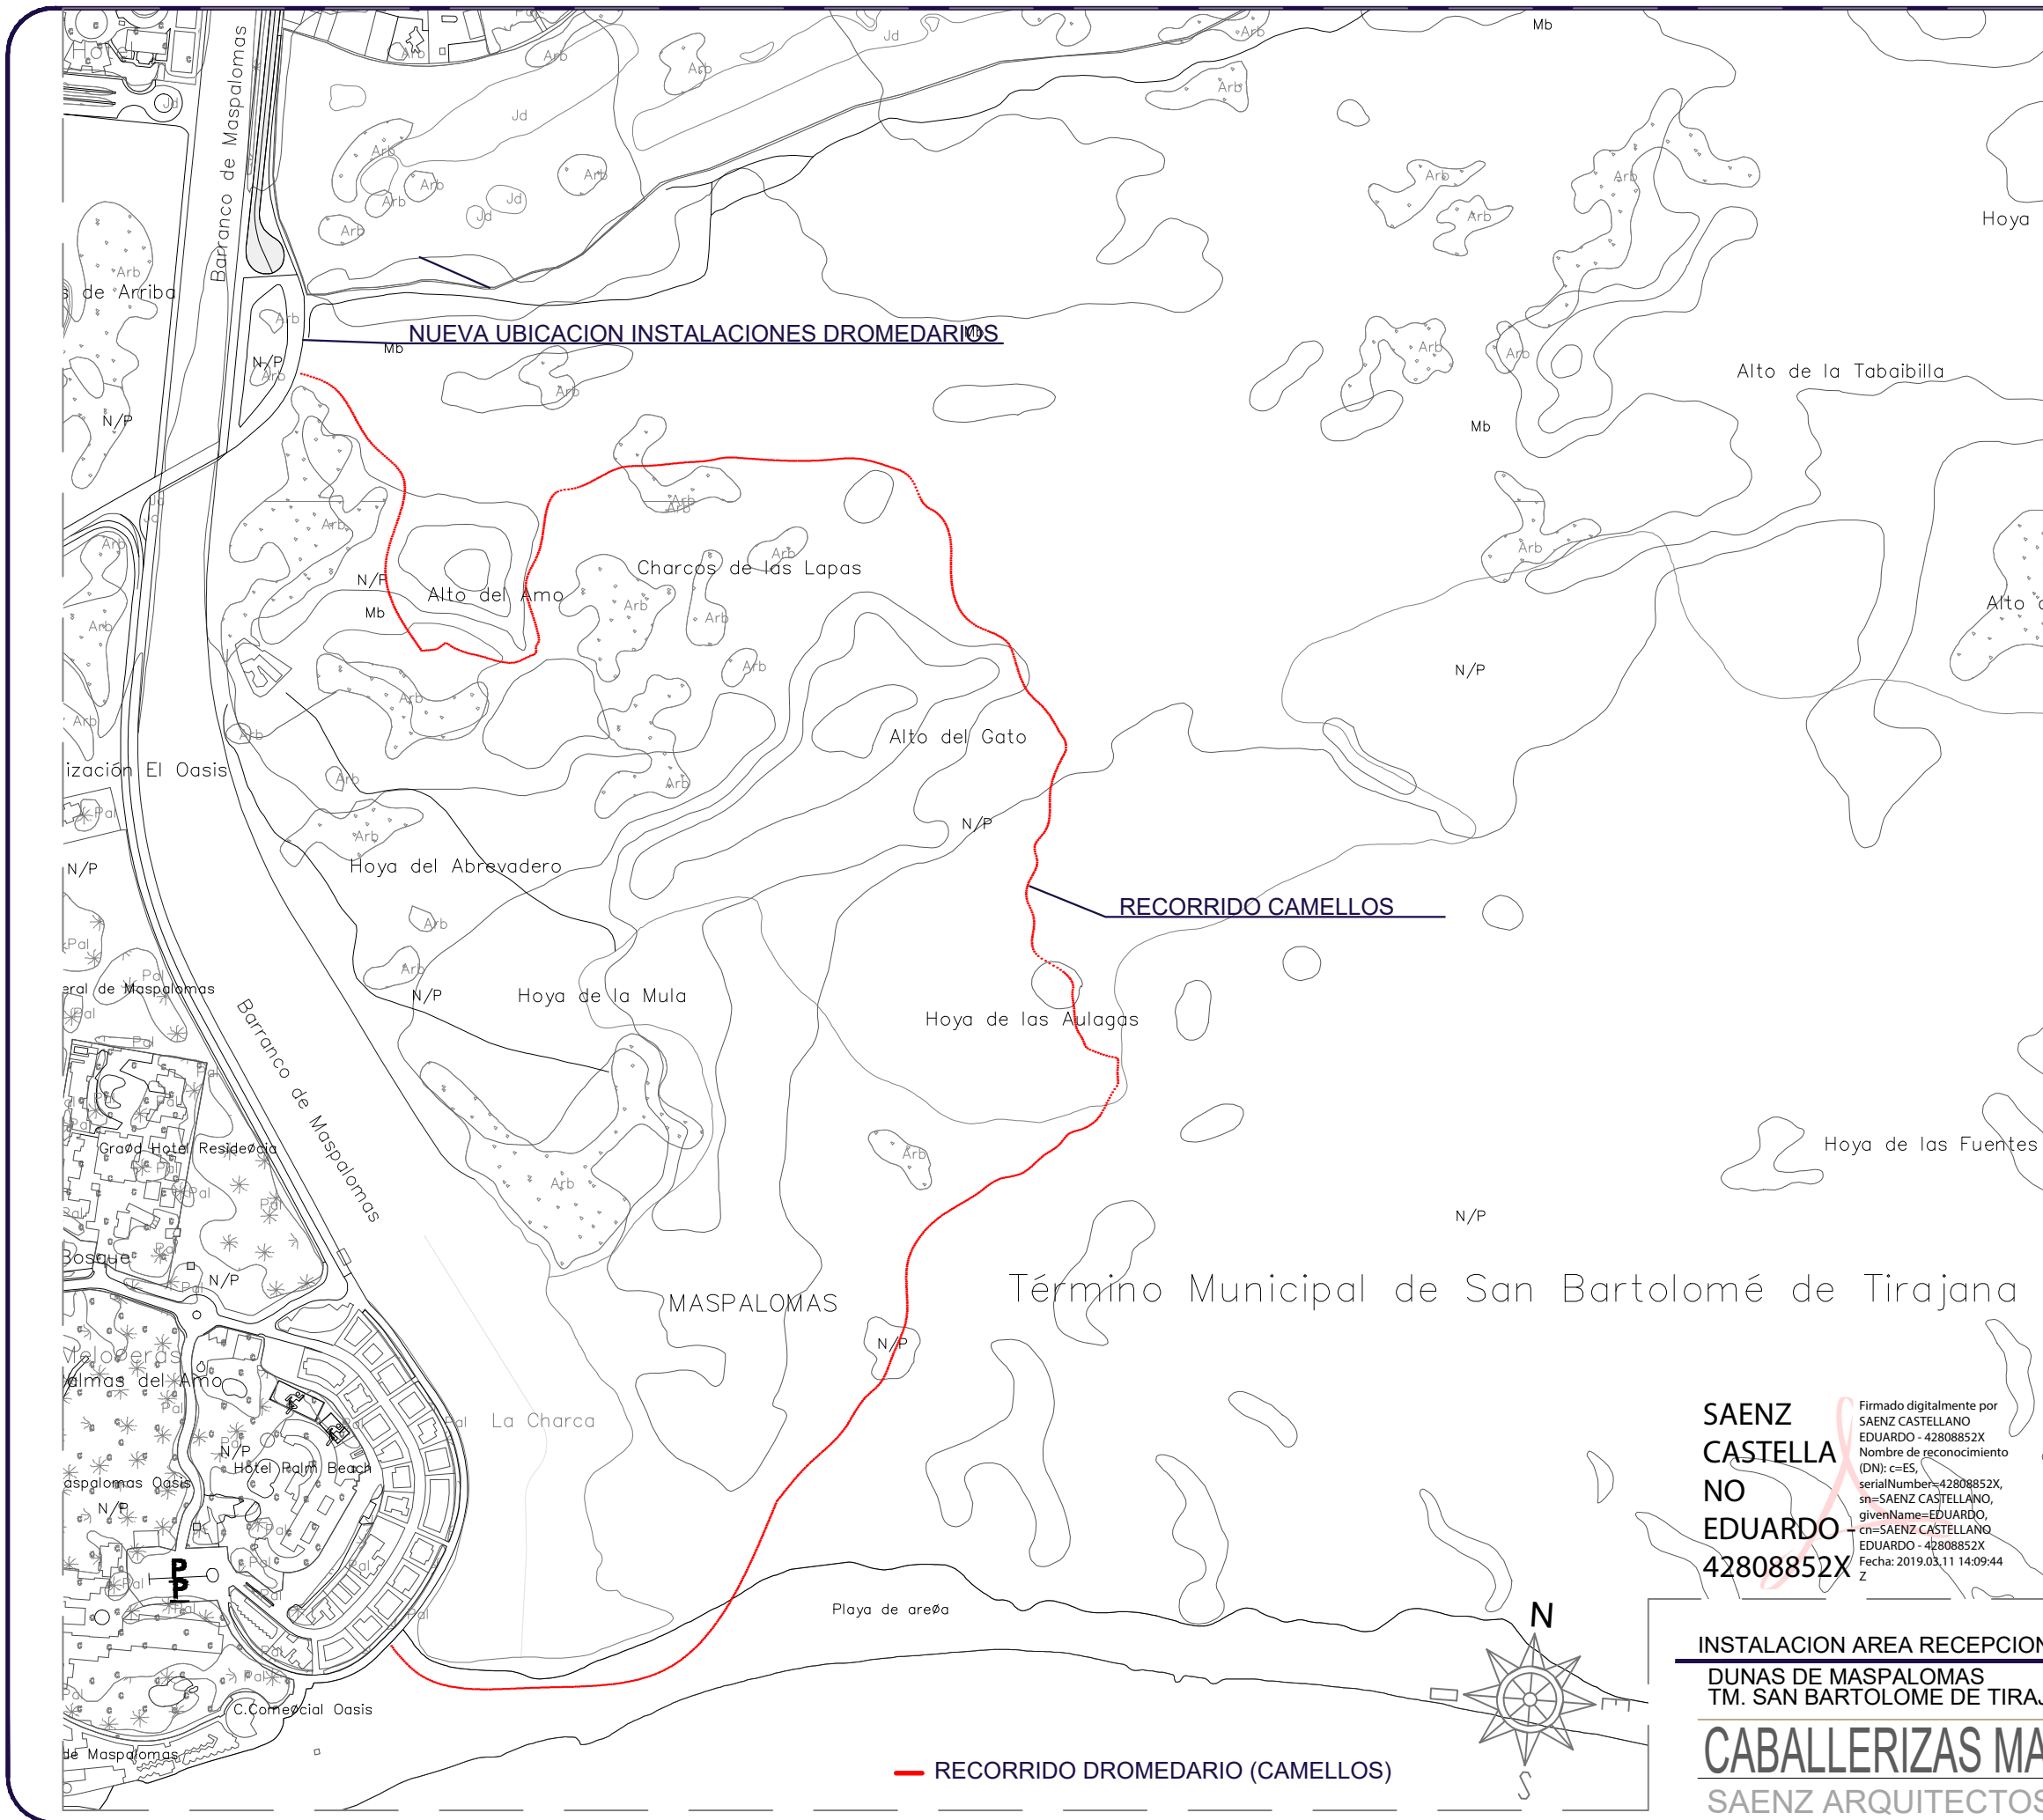

NUEVA UBICACION INSTALACIONES DROMEDARIOS

RECORRIDO CAMELLOS

— RECORRIDO DROMEDARIO (CAMELLOS)



**SAENZ
CASTELLA
NO
EDUARDO
42808852X**

Firmado digitalmente por
SAENZ CASTELLANO
EDUARDO - 42808852X
Nombre de reconocimiento
(DN): c=ES,
serialNumber=42808852X,
sn=SAENZ CASTELLANO,
givenName=EDUARDO,
cn=SAENZ CASTELLANO
EDUARDO - 42808852X
Fecha: 2019.03.11 14:09:44
Z




**INSTALACION AREA RECEPCION USUARIOS Y AREA DESCANSO DE ANIMALES
DUNAS DE MASPALOMAS
TM. SAN BARTOLOME DE TIRAJANA ZONA RECORRIDO DROMEDARIOS(CAMELLOS)**

CABALLERIZAS MASPALOMAS S.L.
SAENZ ARQUITECTOS SAENZ S.L.P

PLANO: **1.5**
ESCALA 1:5000

X= 1000 m
Y= 1000 m

X= 1000 m
Y= 1150 m

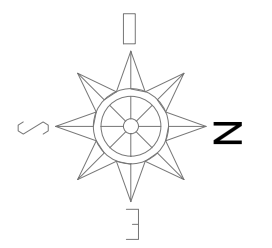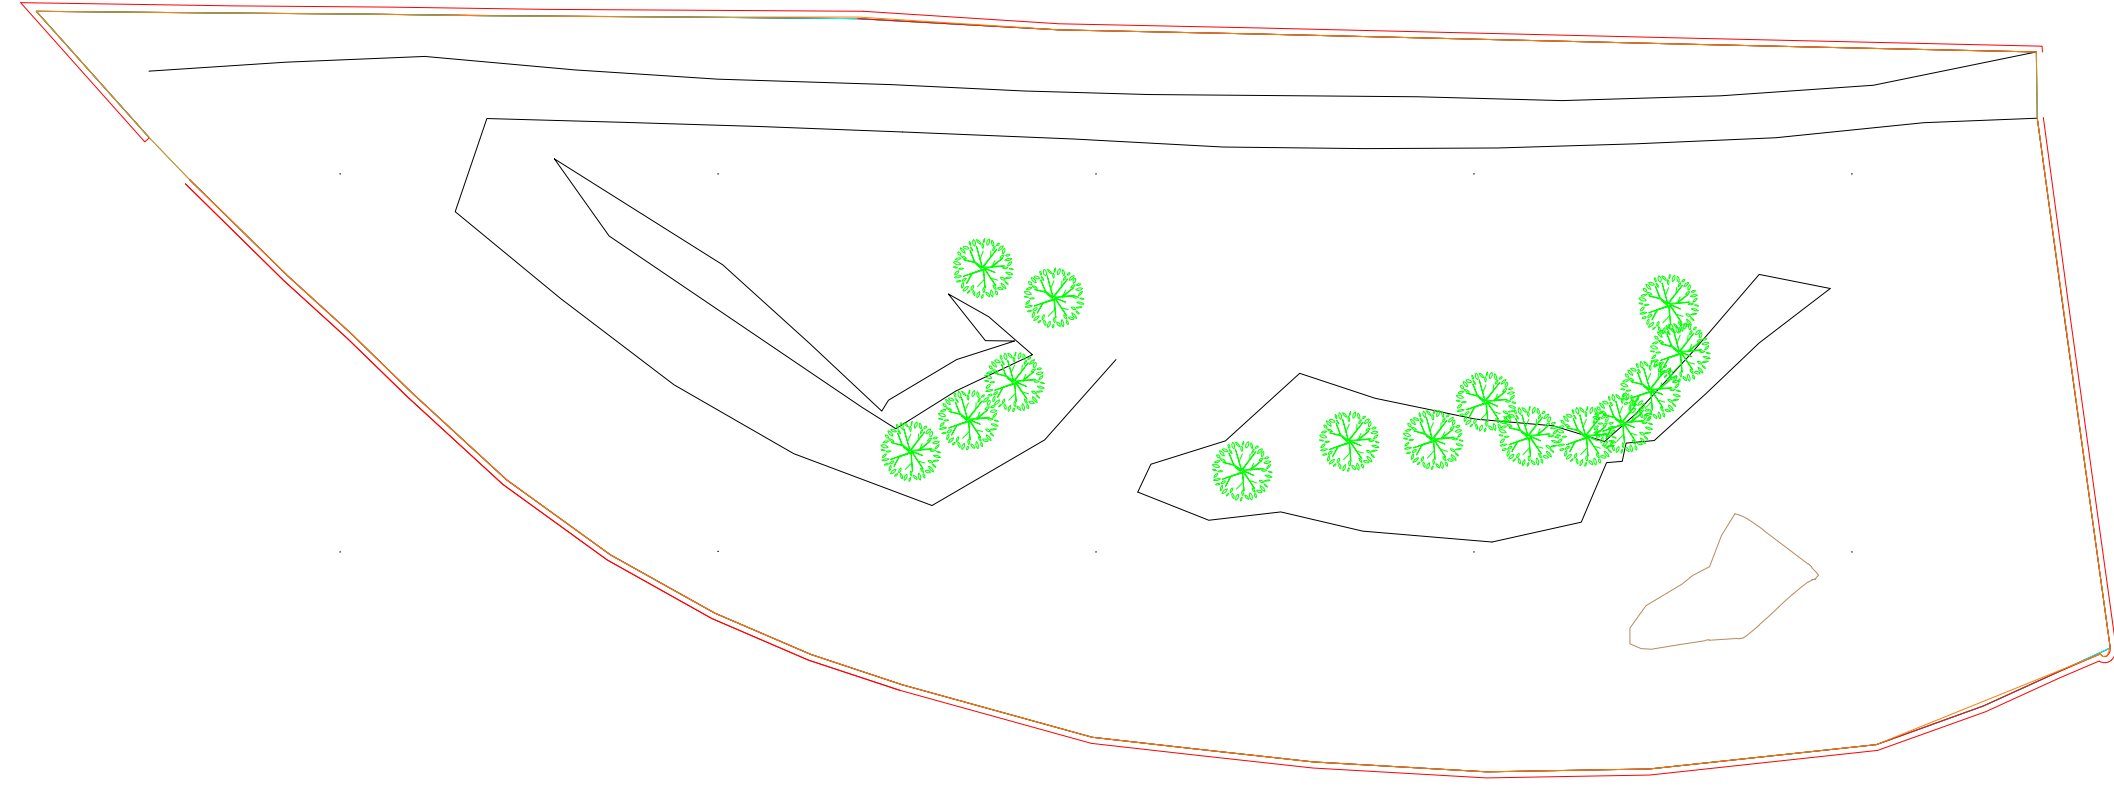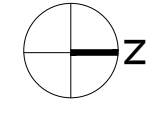

X= 1125 m
Y= 1000 m

SAENZ
CASTELLA
NO
EDUARDO
42808852X


Firmado digitalmente por
SAENZ CASTELLANO
EDUARDO - 42808852X
Nombre de
reconocimiento (DN):
c=ES,
serialNumber=42808852X,
sn=SAENZ CASTELLANO,
givenName=EDUARDO,
cn=SAENZ CASTELLANO
EDUARDO - 42808852X
Fecha: 2019.03.11 14:10:21
Z

INSTALACION AREA RECEPCION USUARIOS Y AREA DESCANSO DE ANIMALES
DUNAS DE MASPALOMAS
TM. SAN BARTOLOME DE TIRAJANA
CABALLERIZAS MASPALOMAS S.L.
SAENZ ARQUITECTOS SAENZ S.L.P

X= 1125 m
Y= 1150 m


PLANO TOPOGRAFICO

PLANO: **2**
ESCALA 1:500

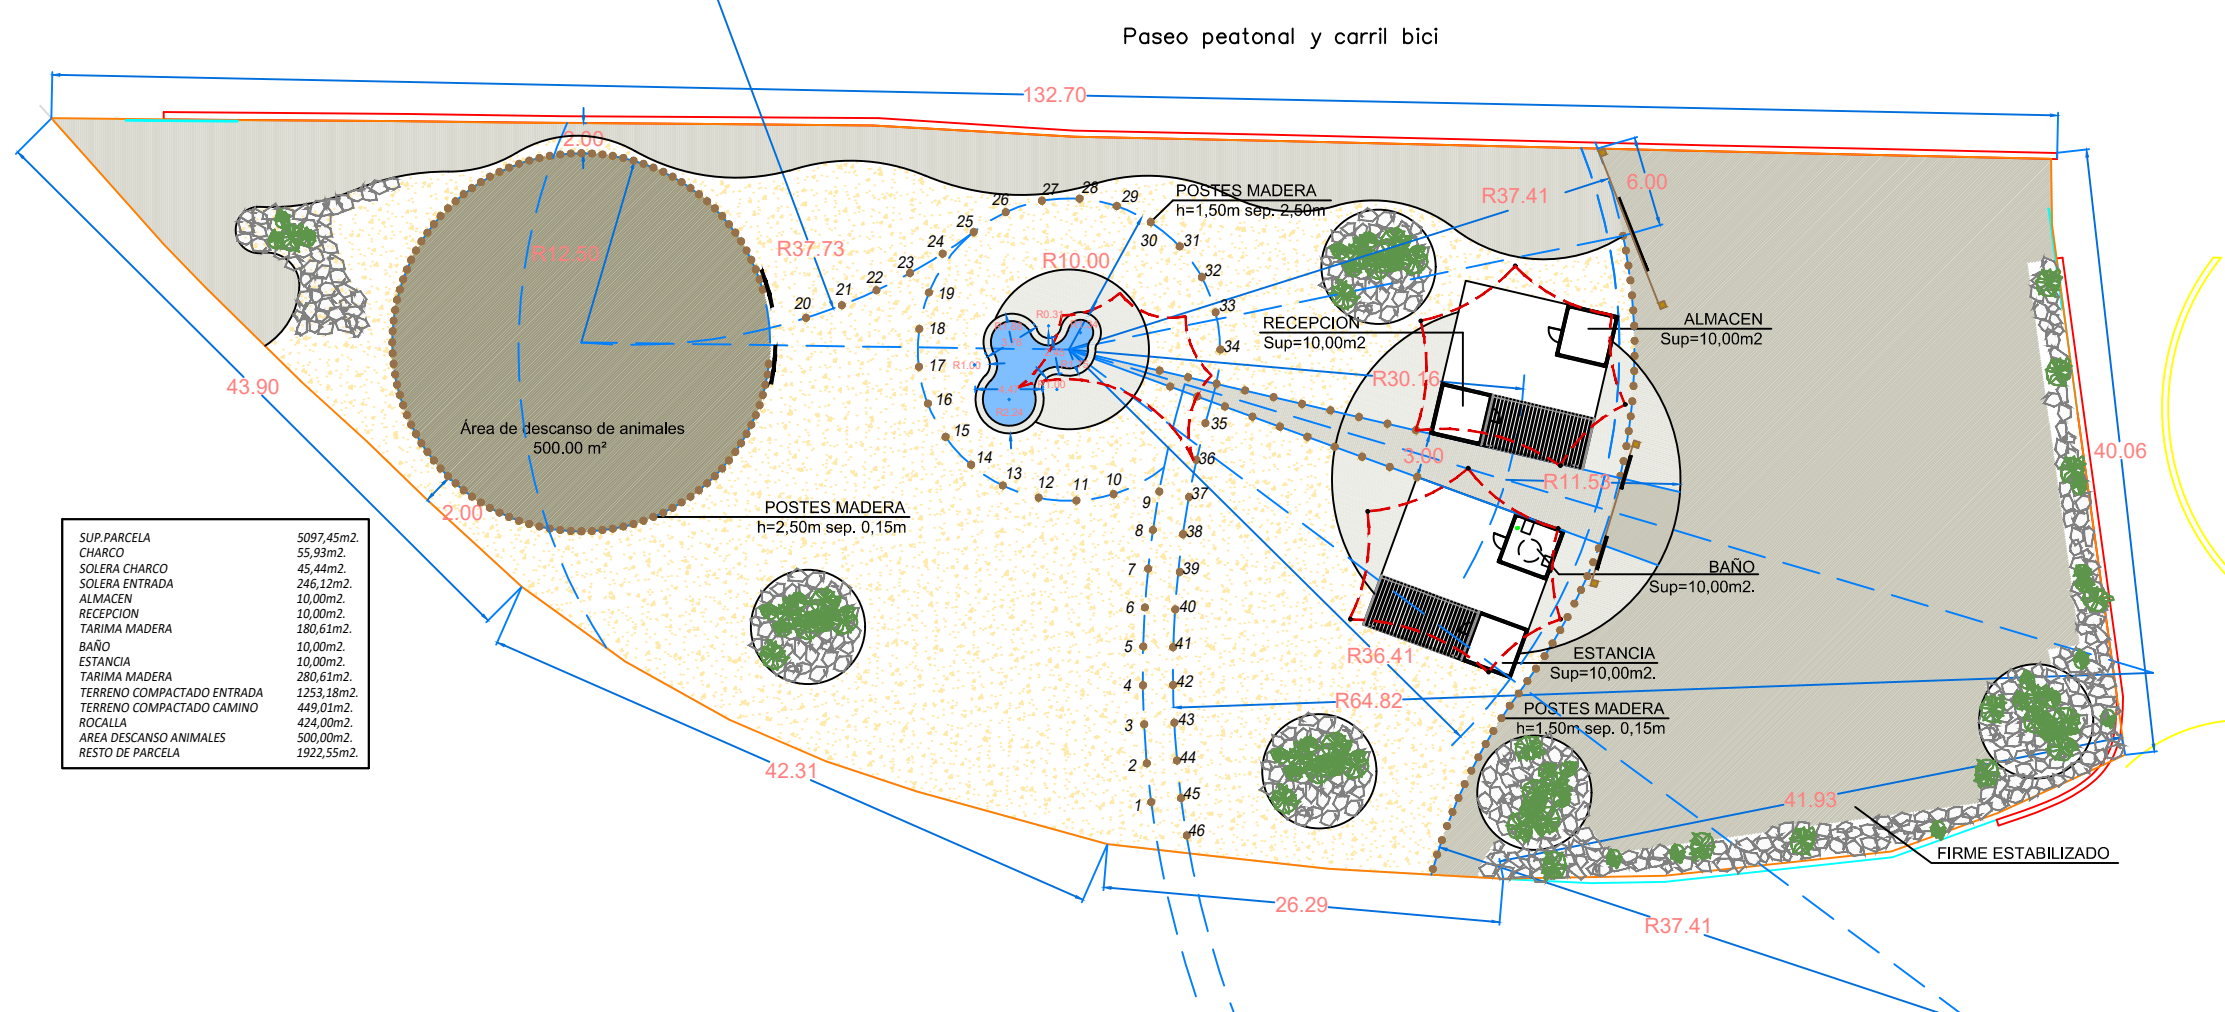


SUP. PARCELA	5097,45m ² .
CHARCO	55,93m ² .
SOLERA CHARCO	45,44m ² .
SOLERA ENTRADA	246,12m ² .
ALMACEN	10,00m ² .
RECEPCION	10,00m ² .
TARIMA MADERA	180,61m ² .
BAÑO	10,00m ² .
ESTANCIA	10,00m ² .
TARIMA MADERA	280,61m ² .
TERRENO COMPACTADO ENTRADA	1253,18m ² .
TERRENO COMPACTADO CAMINO	449,01m ² .
ROCALLA	424,00m ² .
AREA DESCANSO ANIMALES	500,00m ² .
RESTO DE PARCELA	1922,55m ² .

PLANTA GENERAL
PLANTA BAJA

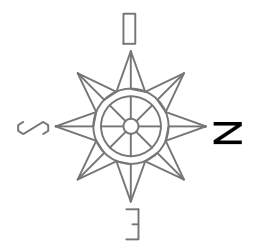


SAENZ
CASTELLANO
EDUARDO
- 42808852X



Firmado digitalmente por
SAENZ CASTELLANO
EDUARDO - 42808852X
Nombre de reconocimiento
(DN): c=ES,
serialNumber=42808852X,
sn=SAENZ CASTELLANO,
givenName=EDUARDO,
cn=SAENZ CASTELLANO
EDUARDO - 42808852X
Fecha: 2019.03.11 14:10:36 Z

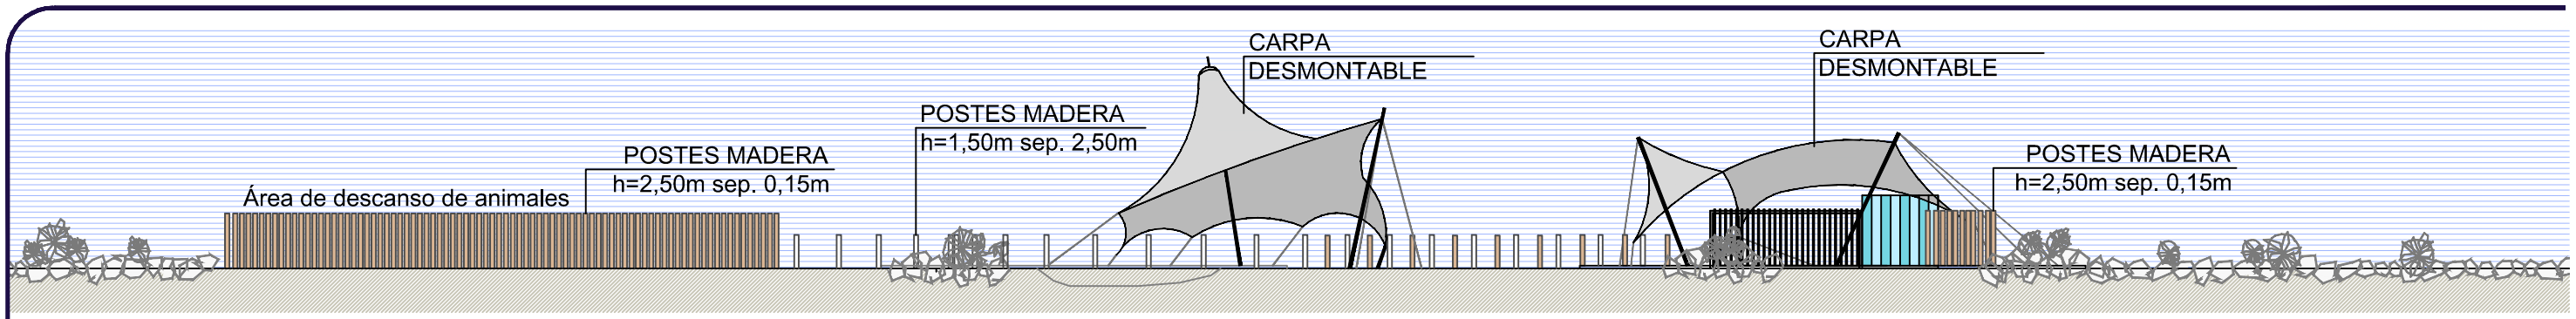

ALZADO 1

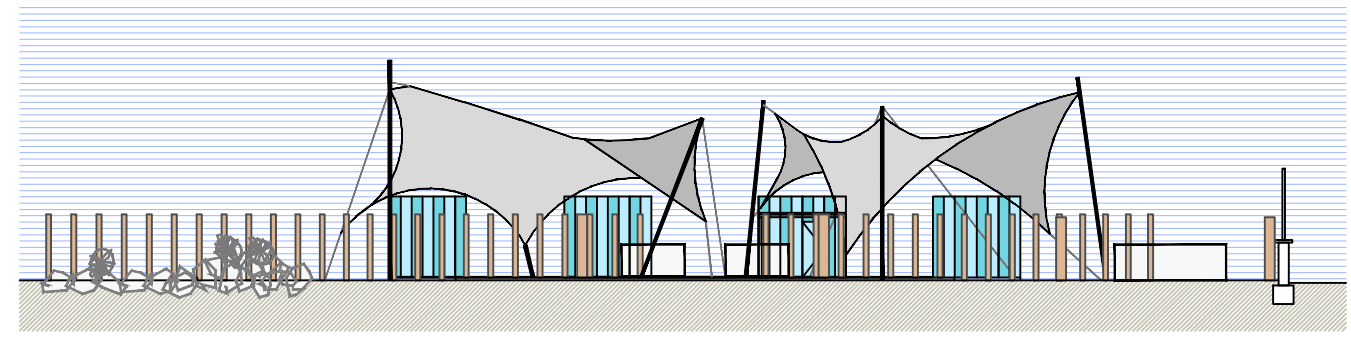


ALZADO 2

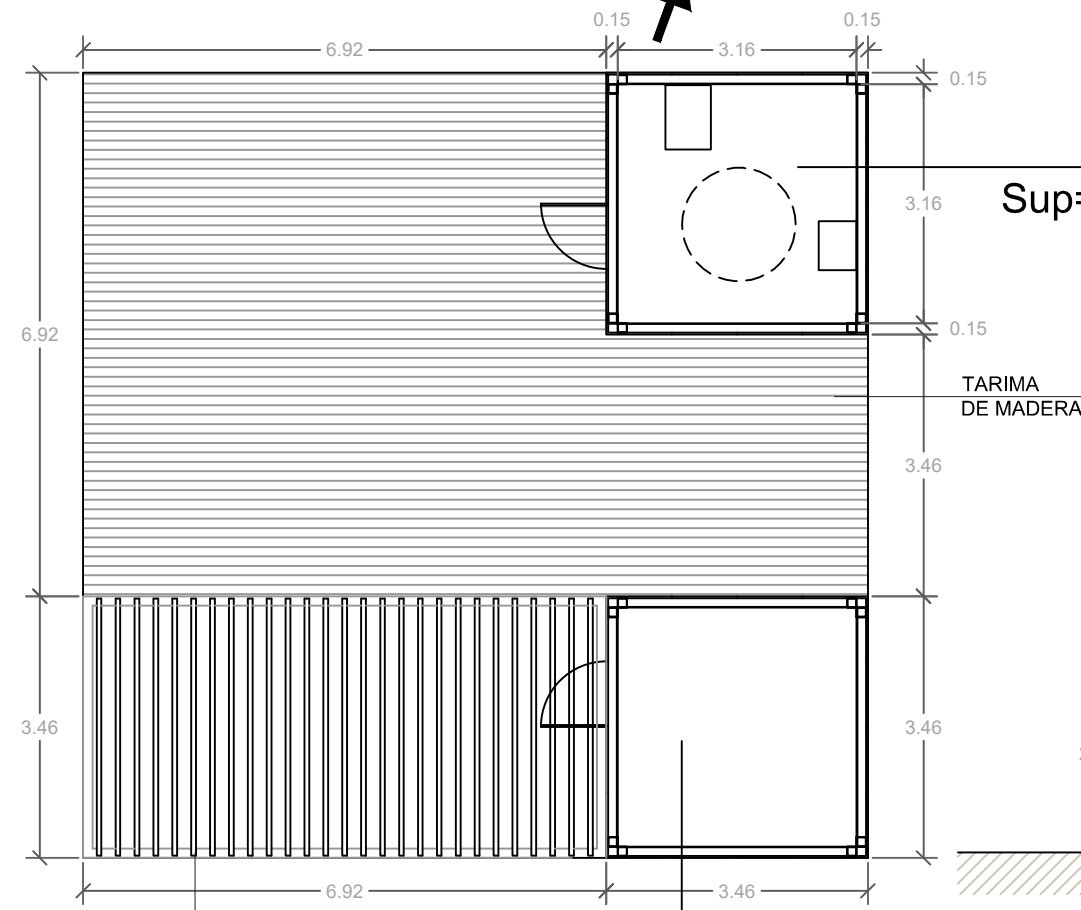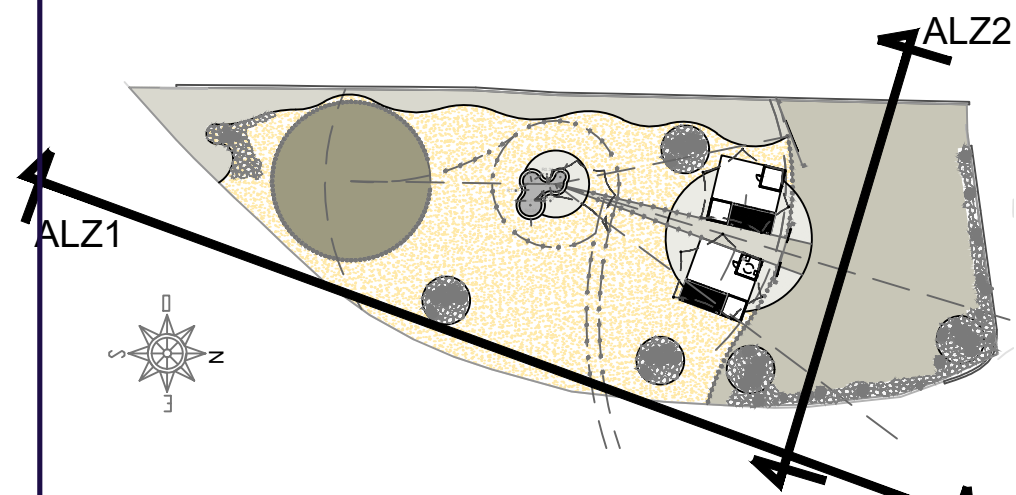


BAÑO
Sup=10,00m².

ESTANCIA
Sup=10,00m².

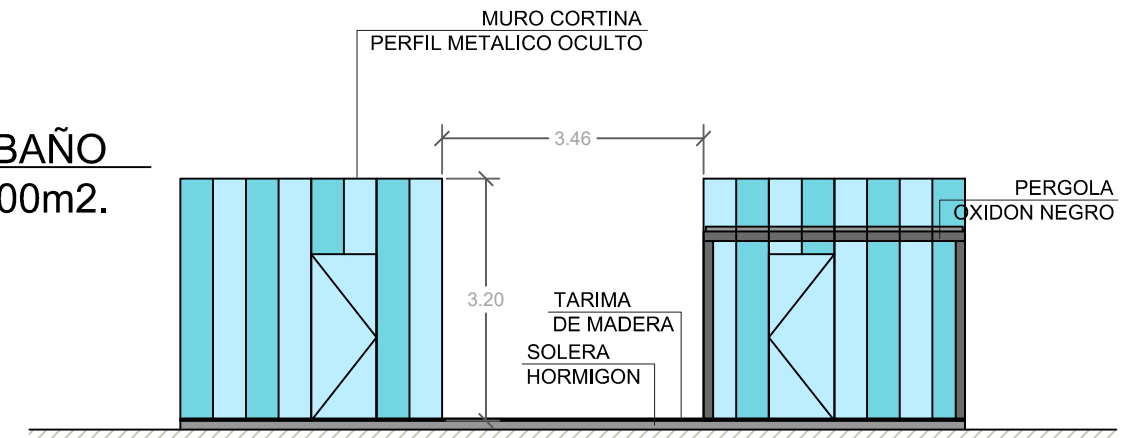

ALZADO FRONTAL

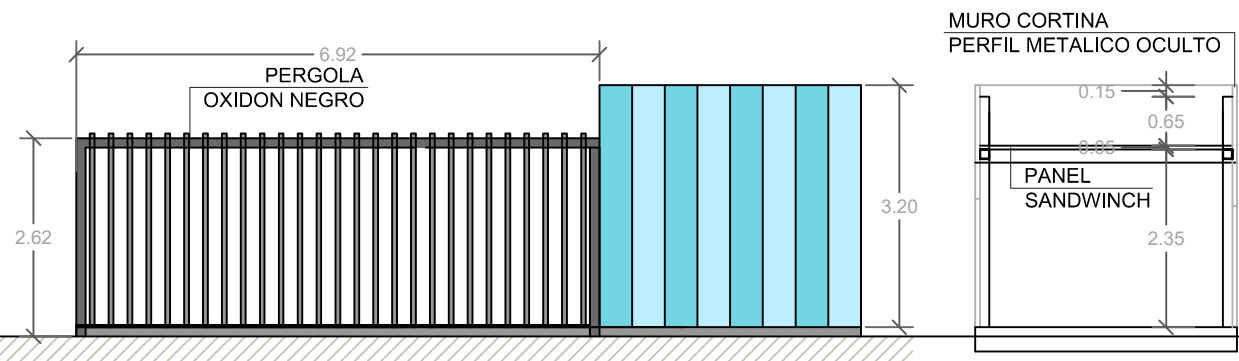

ALZADO LATERAL

SECCION

INSTALACION AREA RECEPCION USUARIOS Y AREA DESCANSO DE ANIMALES

DUNAS DE MASPALOMAS
TM. SAN BARTOLOME DE TIRAJANA



ALZADOS GENERALES Y
DETALLE CASETA DESMONTABLE

SAENZ
CASTELLANO
EDUARDO -
42808852X


Firmado digitalmente por SAENZ
CASTELLANO EDUARDO - 42808852X
Nombre de reconocimiento (DN): c=ES,
serialNumber=42808852X, sn=SAENZ
CASTELLANO, givenName=EDUARDO,
cn=SAENZ CASTELLANO EDUARDO -
42808852X
Fecha: 2019.03.11 14:10:55 Z

CABALLERIZAS MASPALOMAS S.L.
SAENZ ARQUITECTOS SAENZ S.L.P

PLANO: **4**
ESCALA 1:300/100

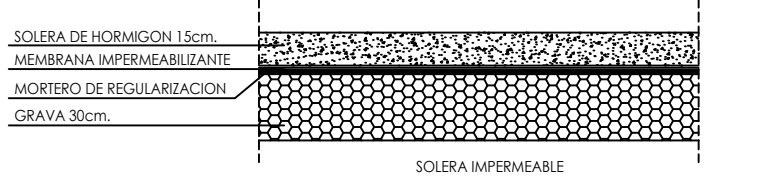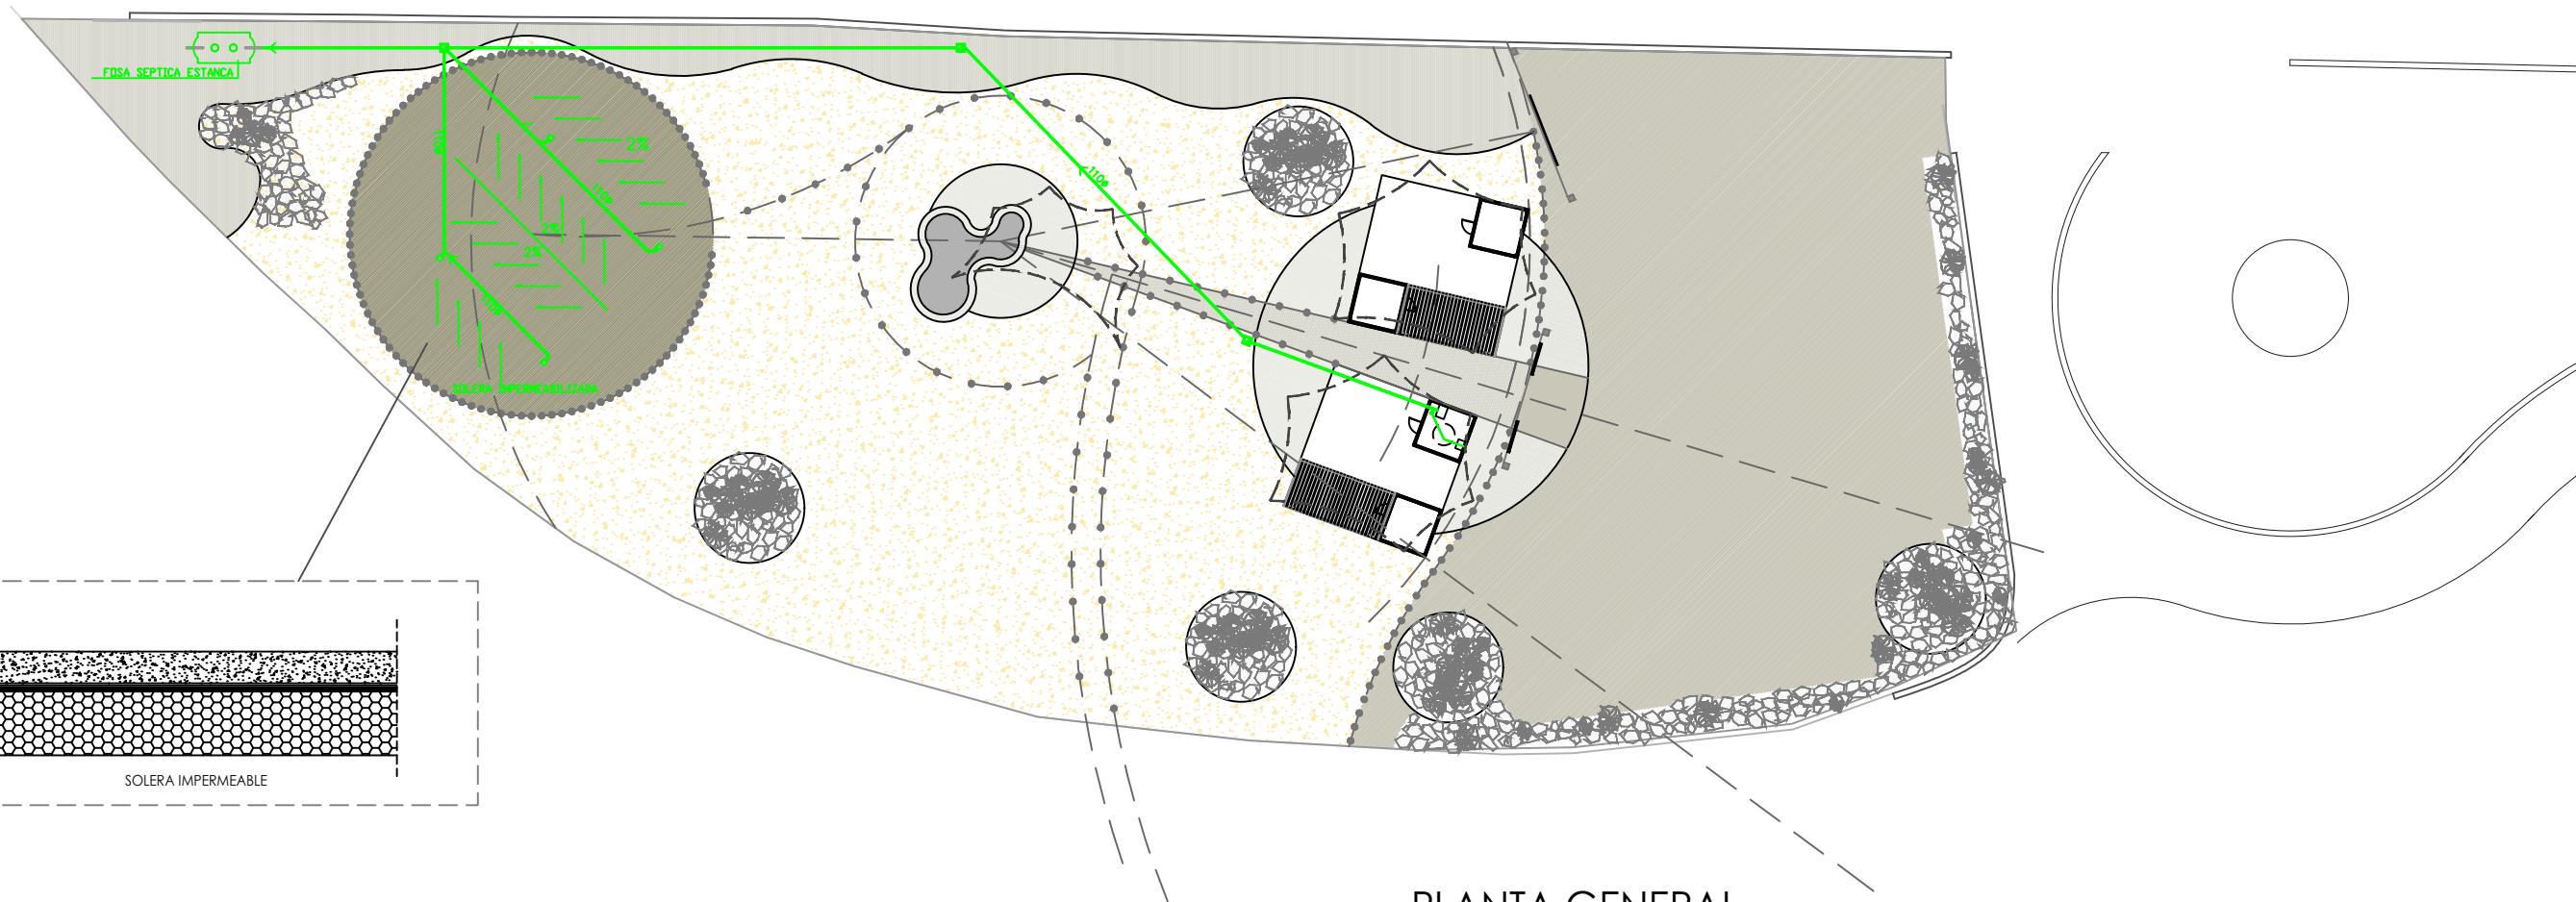


PLANTA GENERAL
PLANTA BAJA

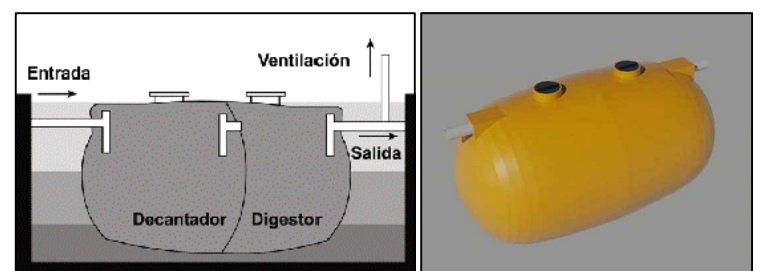

Fosa séptica en poliéster reforzado con fibra de vidrio, totalmente estanca. Diseño horizontal, mayor superficie de contacto y mínima excavación. Paredes interiores completamente lisas, no permitiendo adherencias de sólidos. Inatacable por los ácidos, no existen corrosiones.


Arqueta prefabricada de registro para saneamiento, de polietileno de alta densidad, Logit-Hidro mod.B041003I200 o similar, de D=400 mm, con tres entradas y una salida de 110-200 mm, con un espesor de 8 mm.

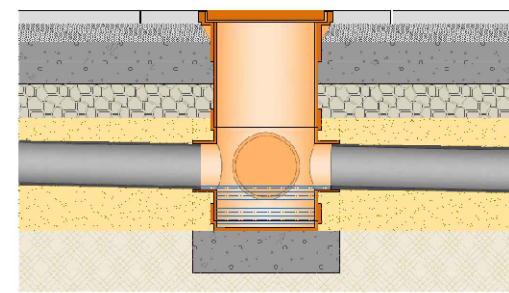

RESIDUALES	
	TUBERIA PVC Ø110 mm
	ARQUETA
	CAZOLETA CON SUMIDERO SIFONICO PVC
	BOTE SIFONICO

SAENZ CASTELLANO
O
EDUARDO - 42808852X

Firmado digitalmente por SAENZ CASTELLANO EDUARDO - 42808852X
Nombre de reconocimiento (DN): c=ES, serialNumber=42808852X, sn=SAENZ CASTELLANO, givenName=EDUARDO, cn=SAENZ CASTELLANO EDUARDO - 42808852X
Fecha: 2019.03.11 14:05:49 Z

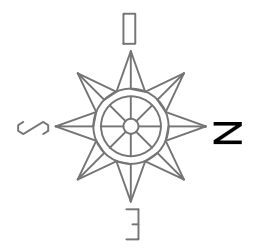





INSTALACION AREA RECEPCION USUARIOS Y AREA DESCANSO DE ANIMALES

DUNAS DE MASPALOMAS
TM. SAN BARTOLOME DE TIRAJANA

PLANTA GENERAL SANEAMIENTO
FOSA SEPTICA Y SOLERA IMPERMEABLE


CABALLERIZAS MASPALOMAS S.L.
SAENZ ARQUITECTOS SAENZ S.L.P

PLANO: **5**
ESCALA 1:500

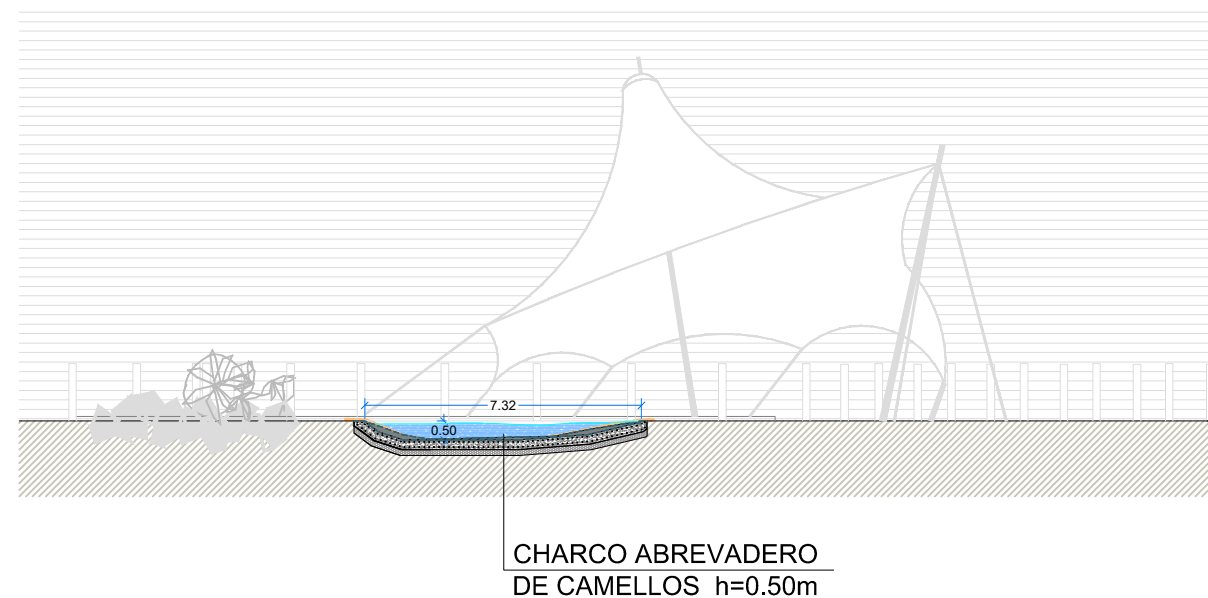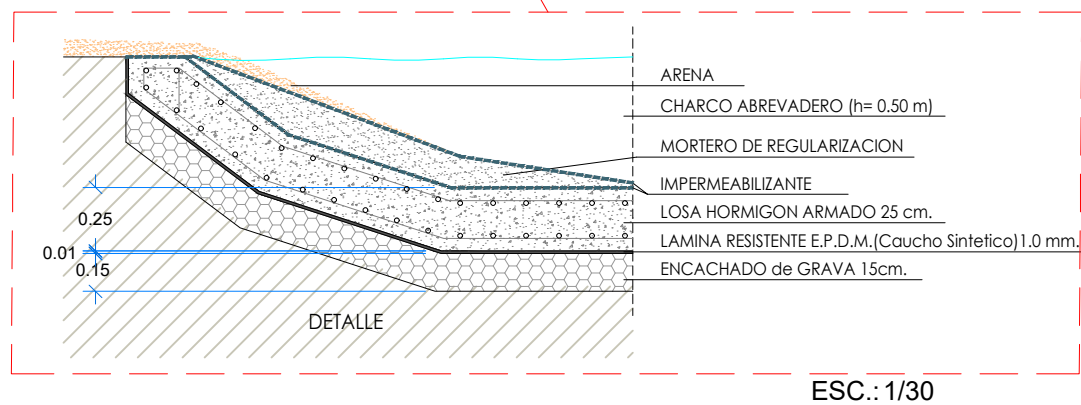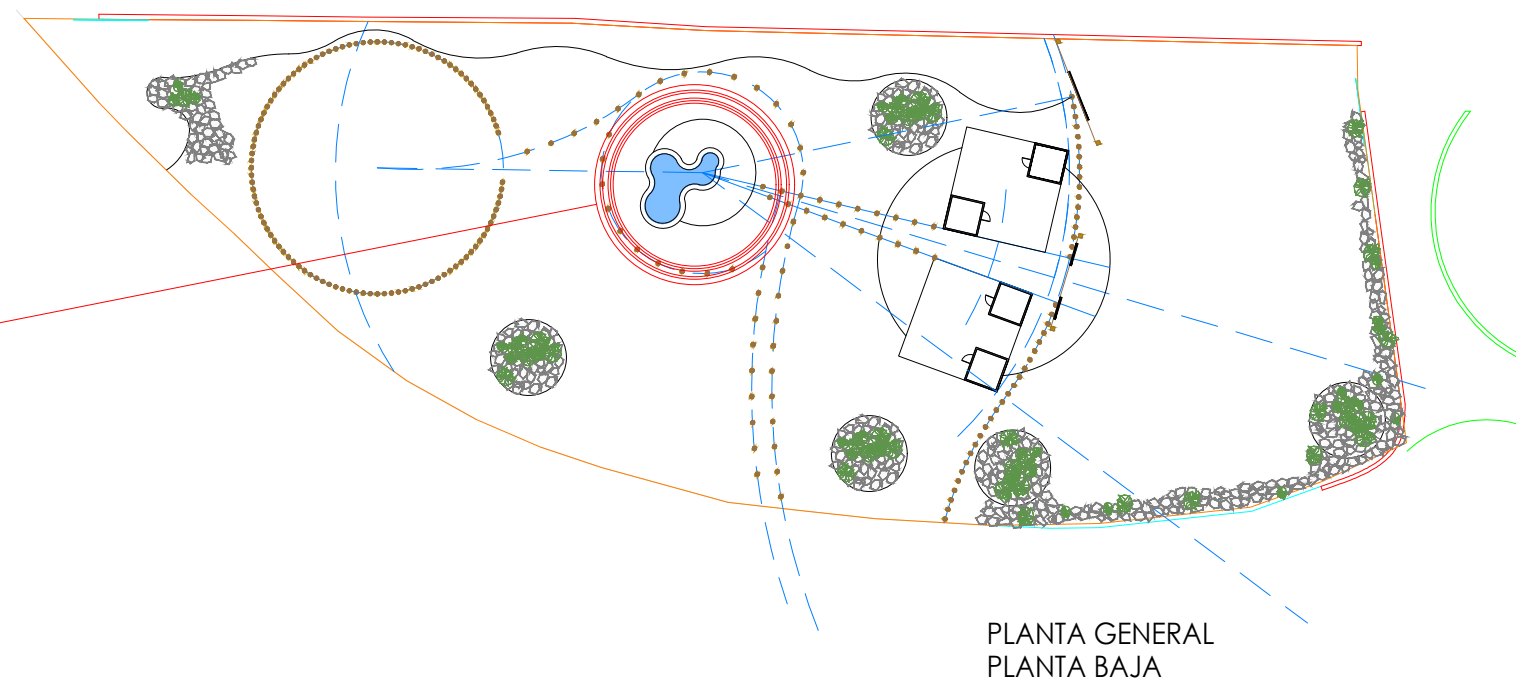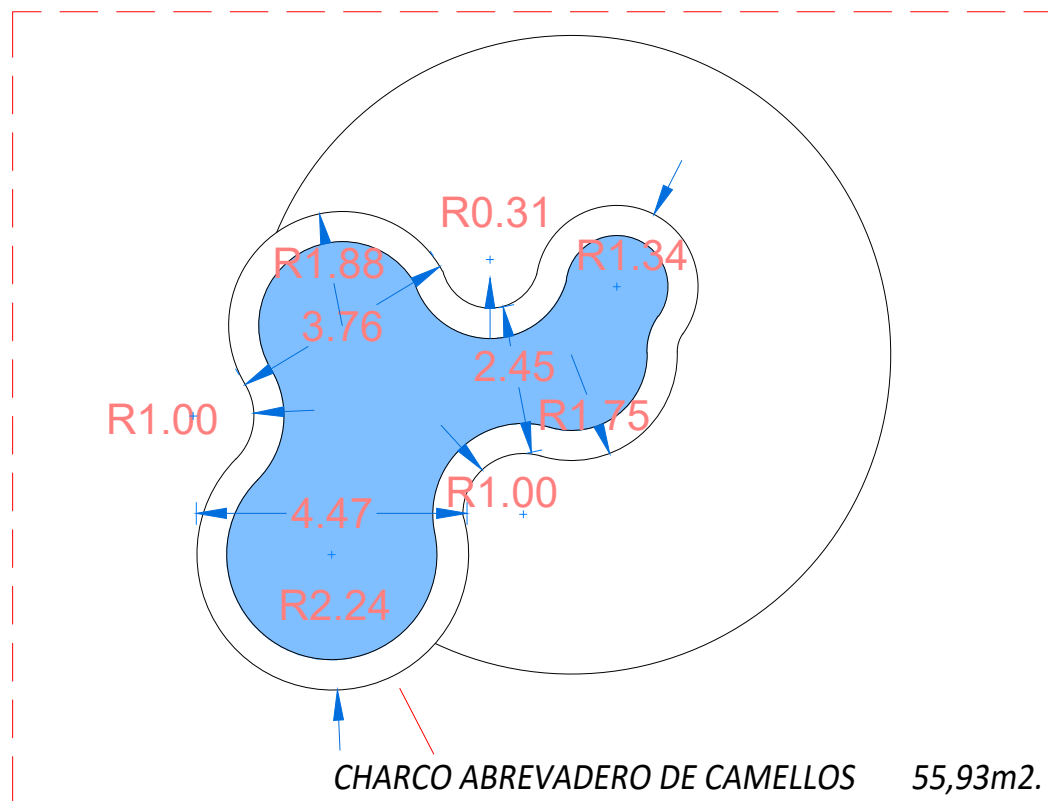

**SAENZ
CASTELLAN
O EDUARDO**
- 42808852X

Firmado digitalmente por
SAENZ CASTELLANO
EDUARDO - 42808852X
Nombre de reconocimiento
(DN): c=ES,
serialNumber=42808852X,
sn=SAENZ CASTELLANO,
givenName=EDUARDO,
cn=SAENZ CASTELLANO
EDUARDO - 42808852X
Fecha: 2019.03.11 14:11:11 Z


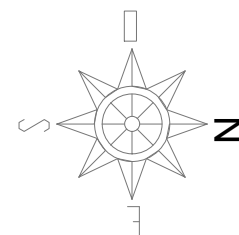


INSTALACION AREA RECEPCION USUARIOS Y AREA DESCANSO DE ANIMALES
DUNAS DE MASPALOMAS
TM. SAN BARTOLOME DE TIRAJANA

PLANTA CHARCO ABREVEDERO DE CAMELLOS
SECCION y DETALLE

CABALLERIZAS MASPALOMAS S.L.
SAENZ ARQUITECTOS SAENZ S.L.P

PLANO: **6**
ESCALA 1:125/750/200

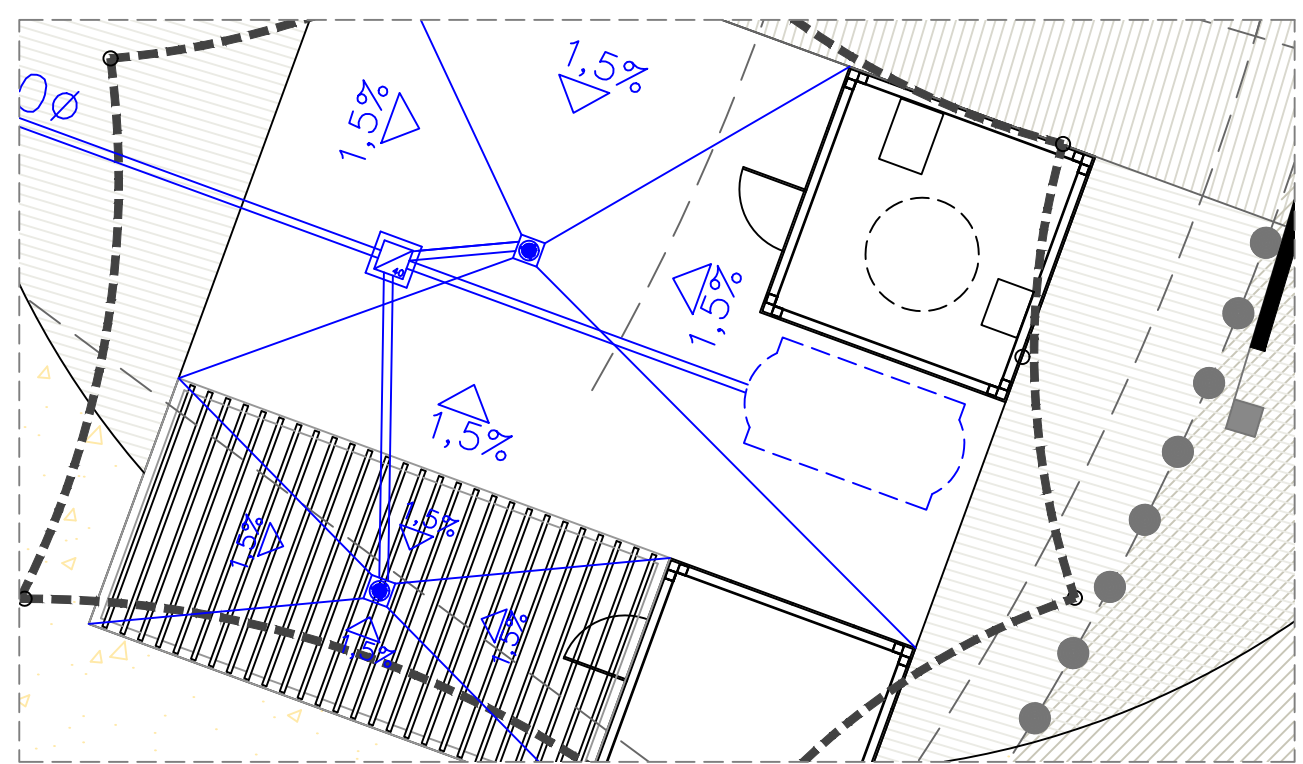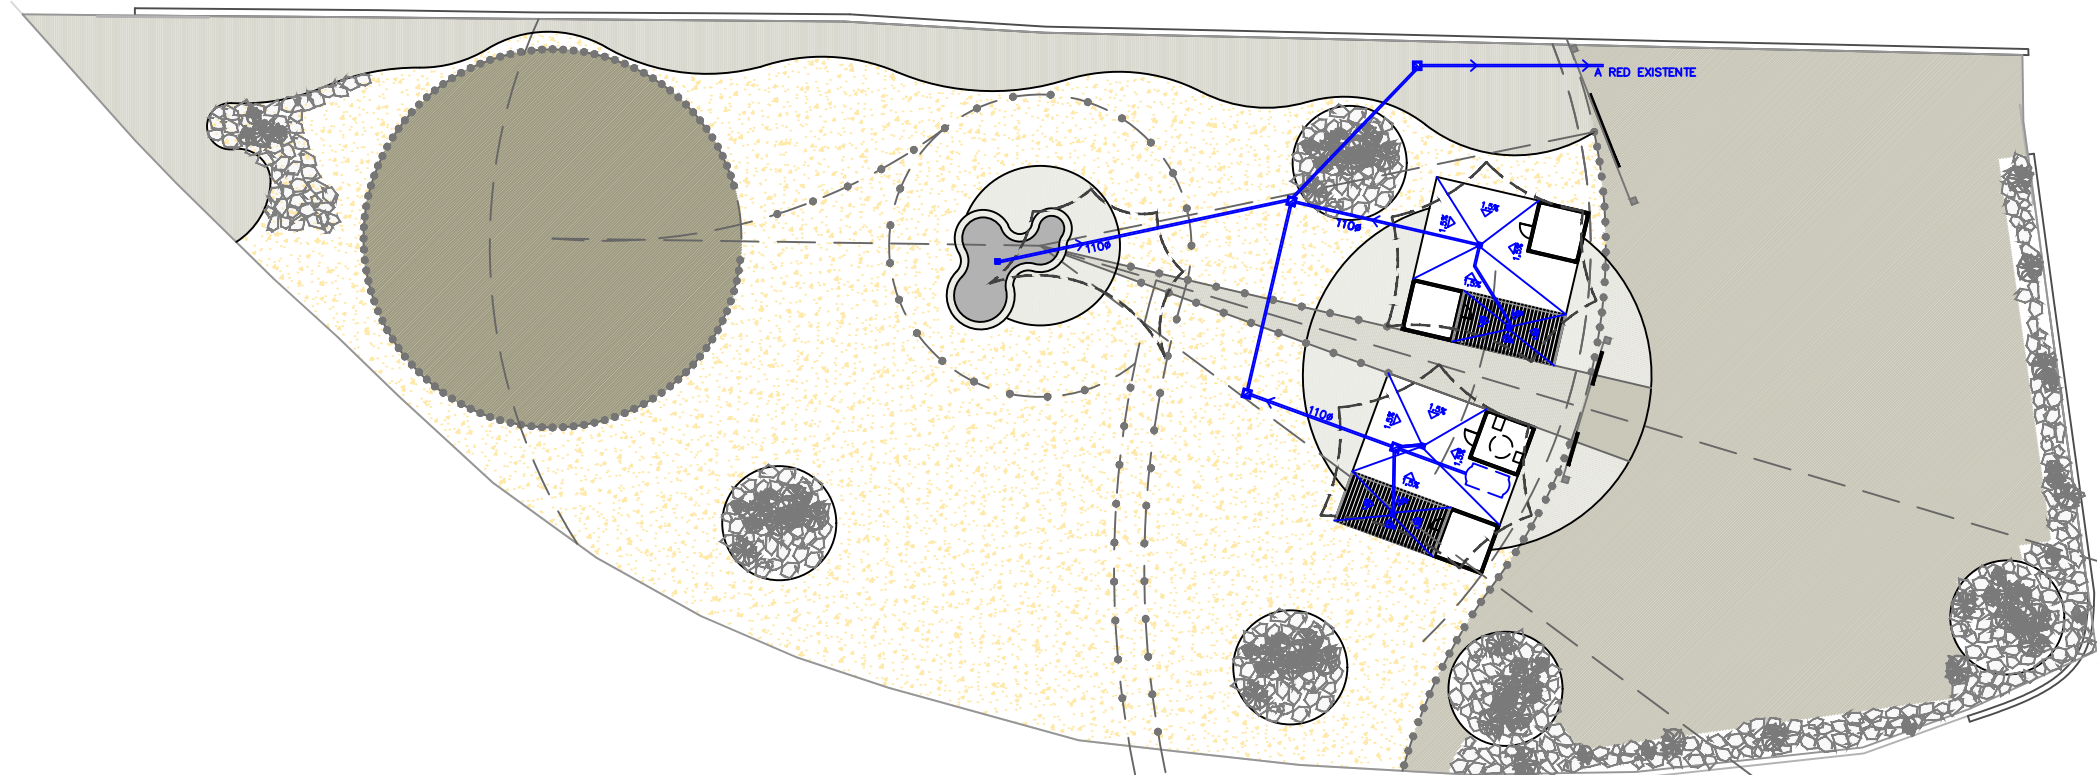


PLANTA GENERAL
PLANTA BAJA

PLUVIALES	
	TUBERIA PVC ø110 mm
	ARQUETA
	CAZOLETA CON SUMIDERO SIFONICO PVC

SAENZ
CASTELLA
NO
EDUARDO
-
42808852X

Firmado digitalmente por
SAENZ CASTELLANO
EDUARDO - 42808852X
Nombre de
reconocimiento (DN):
c=ES,
serialNumber=42808852
X,sn=SAENZ
CASTELLANO,
givenName=EDUARDO,
cn=SAENZ CASTELLANO
EDUARDO - 42808852X
Fecha: 2019.03.11
14:06:08 Z

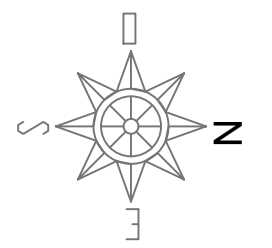


INSTALACION AREA RECEPCION USUARIOS Y AREA DESCANSO DE ANIMALES
DUNAS DE MASPALOMAS
TM. SAN BARTOLOME DE TIRAJANA


CABALLERIZAS MASPALOMAS S.L.
SAENZ ARQUITECTOS SAENZ S.L.P

PLANTA GENERAL
AGUAS PLUVIALES

PLANO: **7**
ESCALA 1:500
1:100

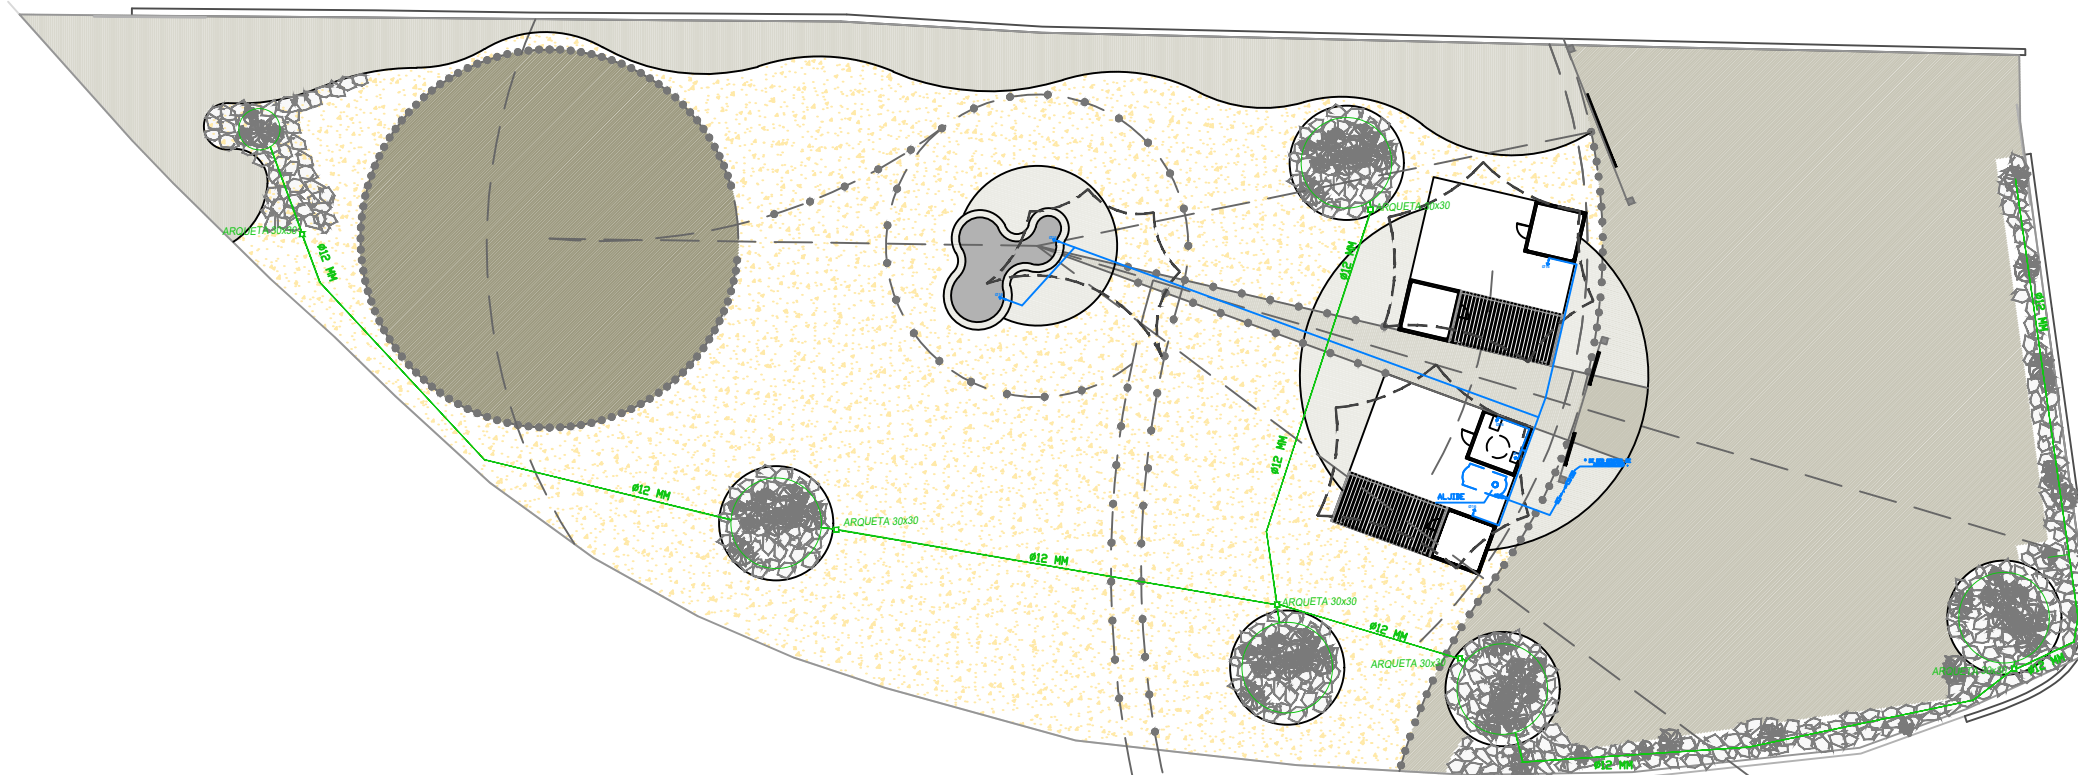

PLANTA GENERAL
PLANTA BAJA

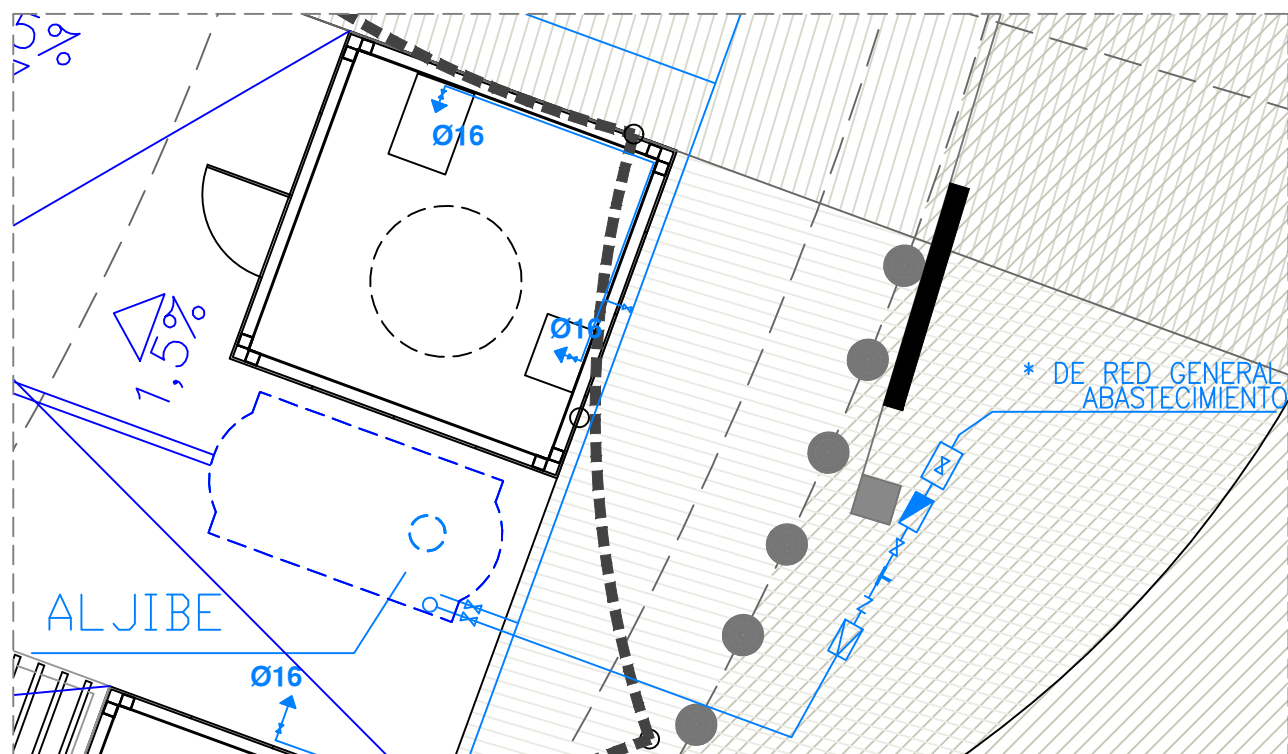


LEYENDA DE RED DE RIEGO.	
	VALVULA DE COMPUERTA
	RAMAL DE RIEGO tubería ø 12 mm.
	ARQUETA 30x30

LEYENDA DE FONTANERIA	
	CANALIZACION AGUA FRIA PB TERRAIN
	CANALIZACION FLUXORES PB TERRAIN
	PUNTO AGUA FRIA
	VALVULA DE CORTE
	VALVULA DE RETENCION
	VALVULA SOLENOIDE (MOTORIZADA)
	REDUCTORA DE PRESION
	CANTADOR

SAENZ
CASTELLANO
O
EDUARDO
42808852X

Firmado digitalmente por
SAENZ CASTELLANO
EDUARDO - 42808852X
Nombre de reconocimiento
(DN): c=ES,
serialNumber=42808852X,
sn=SAENZ CASTELLANO,
givenName=EDUARDO,
cn=SAENZ CASTELLANO
EDUARDO - 42808852X
Fecha: 2019.03.11 14:06:52 Z

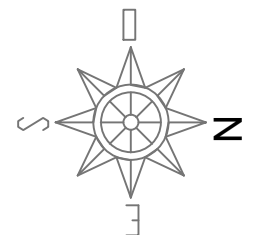


INSTALACION AREA RECEPCION USUARIOS Y AREA DESCANSO DE ANIMALES
DUNAS DE MASPALOMAS
TM. SAN BARTOLOME DE TIRAJANA


PLANTA GENERAL
ABASTECIMIENTO Y RIEGO

CABALLERIZAS MASPALOMAS S.L.
SAENZ ARQUITECTOS SAENZ S.L.P

PLANO: **8**
ESCALA 1:500
1:75

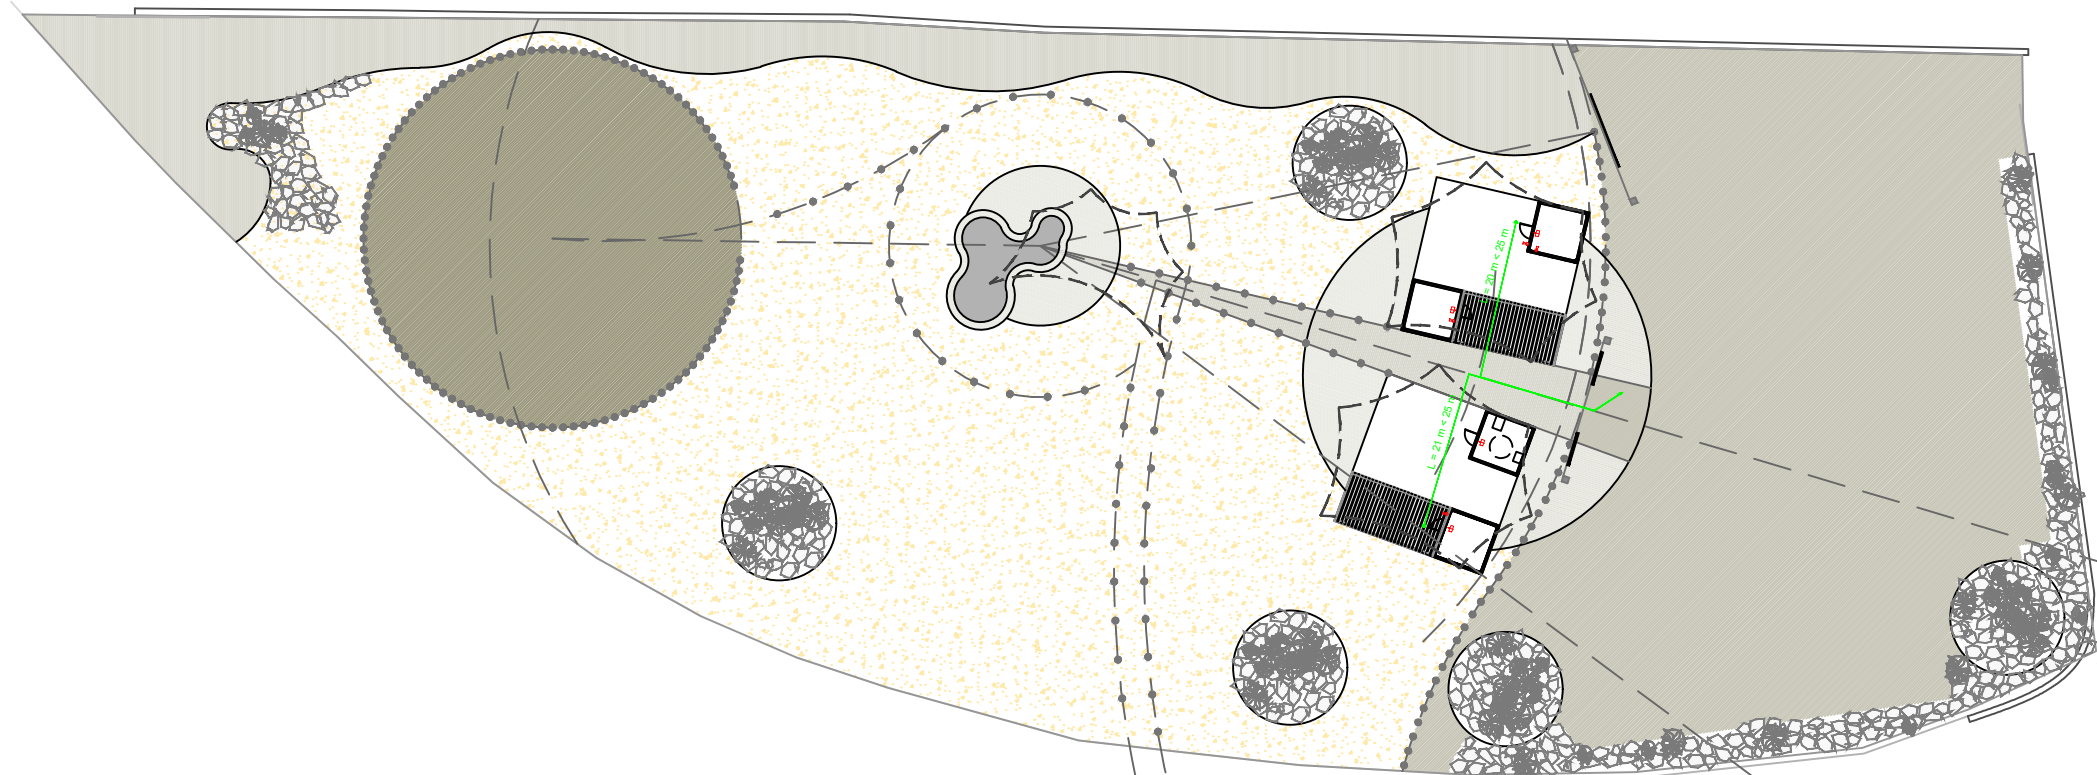


PLANTA GENERAL
PLANTA BAJA

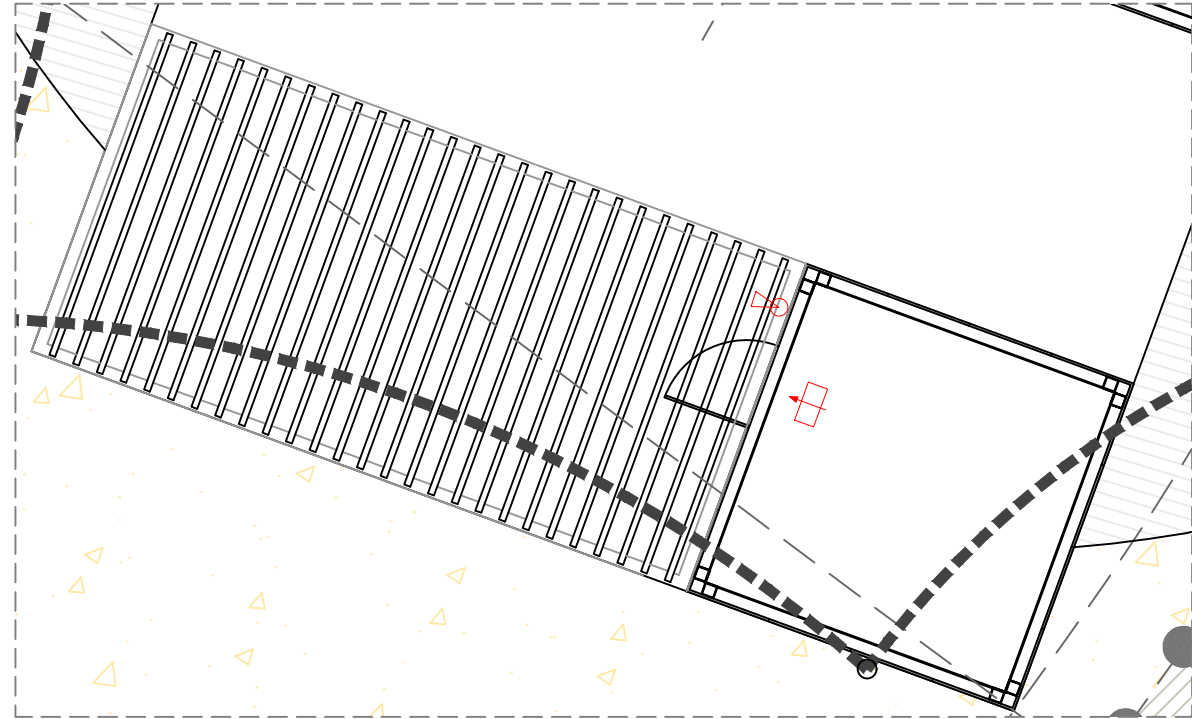

LEYENDA DE CONTRAINCENDIO	
	LUZ DE INDICADORA DE SALIDA
	EXTINTOR 21A-113B
	EVACUACION

SAENZ
CASTELLANO
EDUARDO
42808852X

Firmado digitalmente
por SAENZ CASTELLANO
EDUARDO - 42808852X
Nombre de
reconocimiento (DN):
c=ES,
serialNumber=42808852
X,sn=SAENZ
CASTELLANO,
givenName=EDUARDO,
cn=SAENZ CASTELLANO
EDUARDO - 42808852X
Fecha: 2019.03.11
14:07:12 Z

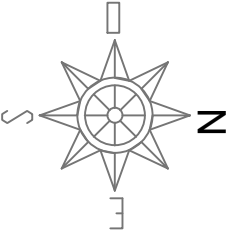

INSTALACION AREA RECEPCION USUARIOS Y AREA DESCANSO DE ANIMALES
DUNAS DE MASPALOMAS
TM. SAN BARTOLOME DE TIRAJANA

CABALLERIZAS MASPALOMAS S.L.
SAENZ ARQUITECTOS SAENZ S.L.P

PLANTA GENERAL
CONTRAINCENDIO

PLANO: **9**
ESCALA 1:500
1:75