


Juan Francisco Martínez Cambrero (1 de 1)
D.N.I. 510441131
NIF: 50049602461720
ANEXO 7/0007

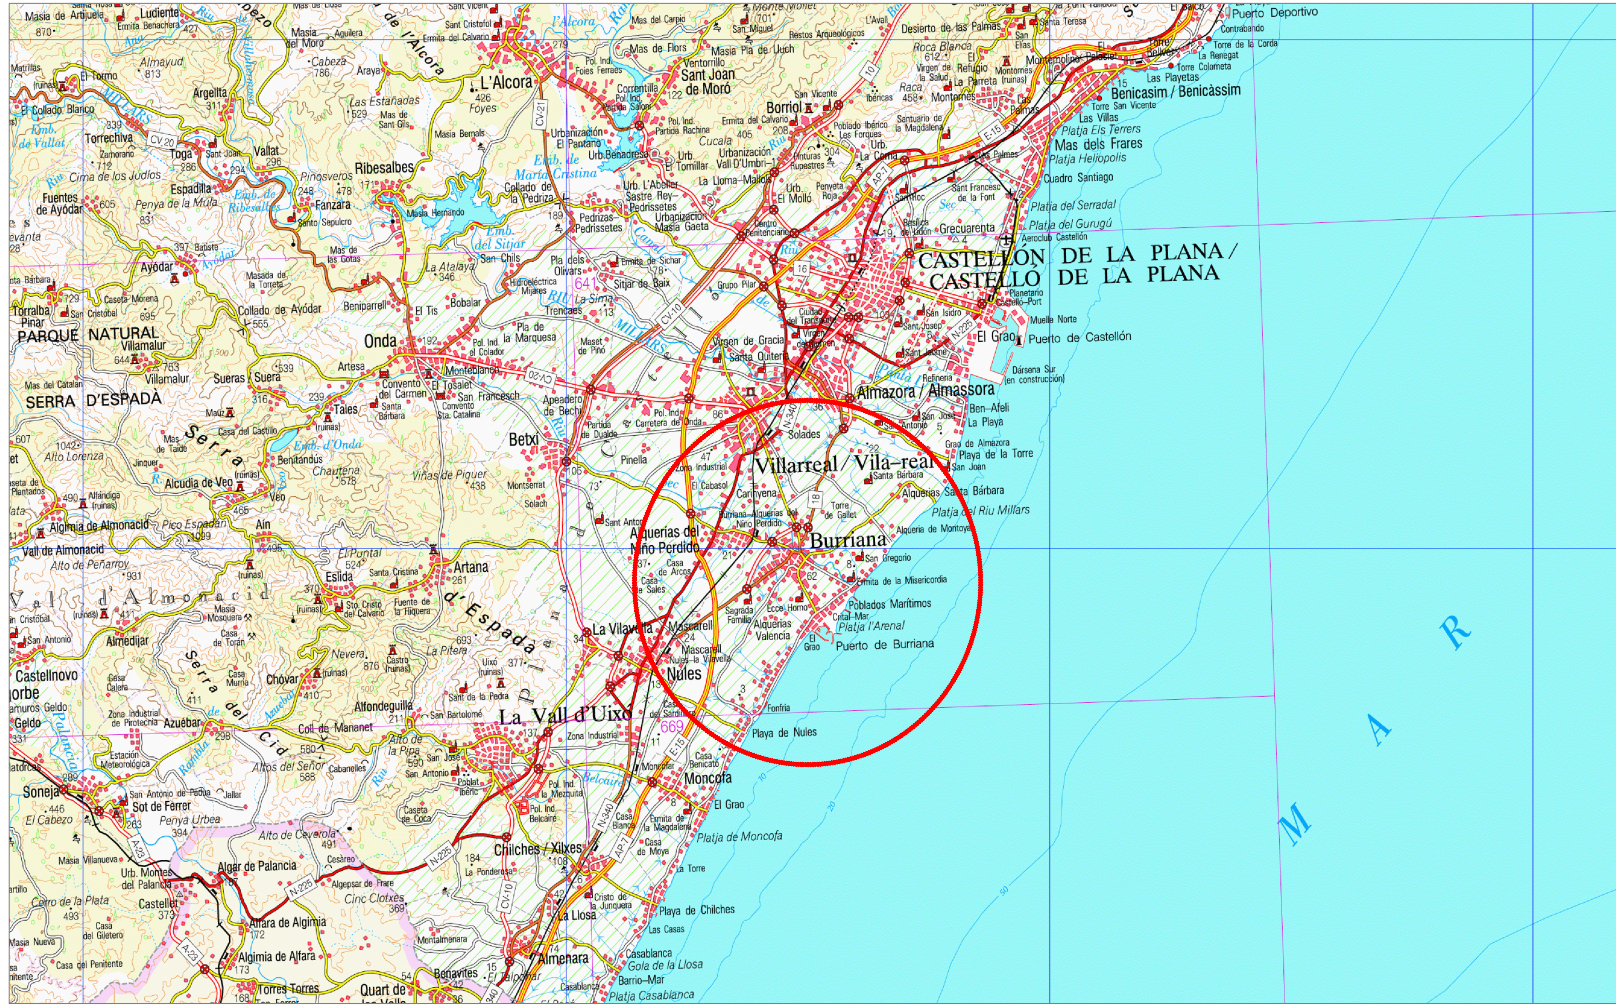

MAGNÍFIC AJUNTAMENT DE BORRIANA

Proyecto básico de concesión de dotaciones e infraestructuras municipales emplazadas en dominio público marítimo terrestre
Parc infantil -Carrer la Farola-

SITUACIÓN

Juan Francisco Martínez Cambrero Ingeniero de caminos, canales y puertos municipal
Documento firmado electrónicamente al margen.

0.1

Fecha: Diciembre de 2021
Punto: IGN



Codi Verificació: 51NF49282BC6EAC6483C82A311EF1E1338C2 | Verificació: https://sede.administracionespublicas.es/ Document signat electrònicament des de la plataforma esPublico Gestiona | Pàgina 1 de 4

ÁMBITO- PREFIJO
GEISER
Nº registro
00005315e2100385733

CSV
GEISER-4928-2bc6-eac6-483c-82a3-11ef-1e13-38c2
DIRECCIÓN DE VALIDACIÓN
https://sede.administracionespublicas.gob.es/valida

FECHA Y HORA DEL DOCUMENTO
14/12/2021 09:09:46 Horario peninsular
Validez del documento
Original



GEISER-4928-2bc6-eac6-483c-82a3-11ef-1e13-38c2



MAGNÍFIC AJUNTAMENT DE BORRIANA

Proyecto básico de concesión de dotaciones e infraestructuras municipales emplazadas en dominio público marítimo terrestre
Parc infantil -Carrer la Farola-

EMPLAZAMIENTO

Juan Francisco Martínez Cambrero Ingeniero de caminos, canales y puertos municipal
Documento firmado electrónicamente al margen.

0.2

Fecha: Diciembre de 2021
Fuente: IGN



Codi Verificació: 51NF2D29AKZ70HW1WLVAD7S | Verificació: <https://sede.administracionespublicas.gob...>
Document signat electrònicament des de la plataforma esPublico Gestiona | Pàgina 2 de 4

ÁMBITO- PREFIJO

GEISER

Nº registro

O00005315e2100385733

CSV

GEISER-4928-2bc6-eac6-483c-82a3-11ef-1e13-38c2

DIRECCIÓN DE VALIDACIÓN

<https://sede.administracionespublicas.gob.es/valida>




GEISER-4928-2bc6-eac6-483c-82a3-11ef-1e13-38c2

FECHA Y HORA DEL DOCUMENTO

14/12/2021 09:09:46 Horario peninsular

Validez del documento

Original

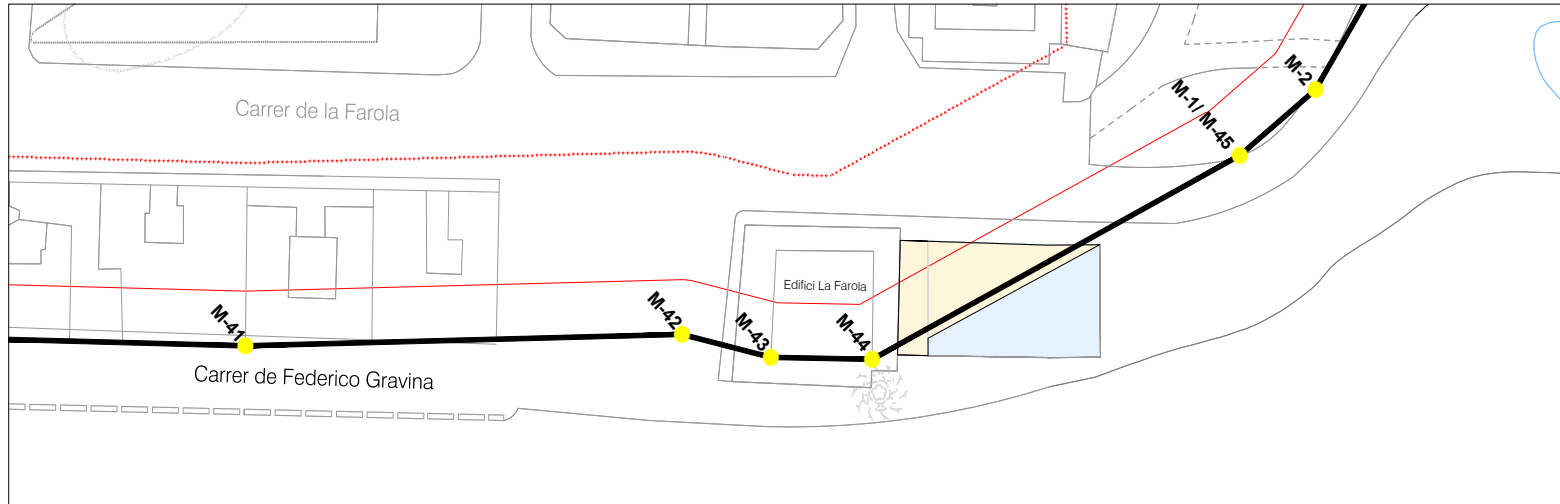

Leyenda TRAMO II:	
Zona de instalación de juegos 143m ²	Límite de servidumbre de protección 20m
Zona a adecuar sin pavimentar 146m ²	Límite de servidumbre de tránsito
	Límite de dominio público MT

 MAGNÍFIC AJUNTAMENT DE BORRIANA	3
Projecto básico de concesión de dotaciones e infraestructuras municipales emplazadas en dominio público marítimo terrestre Parc Infantil -Carrer la Farola-	
Delimitación dominio público marítimo terrestre. PAVIMENTOS / RED VIARIA	
Juan Francisco Martínez Cambronerero Ingeniero de caminos, canales y puertos municipal. <i>Documento firmado electrónicamente al margen.</i>	
Fecha: Diciembre de 2021	



Codi Verificació: 51NF49282BC6EAC6483C82A311EF1E1338C2 | Verificació: <https://sede.administracionespublicas.es/>
Document signat electrònicament des de la plataforma esPublico Gestiona | Pàgina 3 de 4


ÁMBITO- PREFIJO
GEISER
Nº registro
00005315e2100385733

CSV
GEISER-4928-2bc6-eac6-483c-82a3-11ef-1e13-38c2
DIRECCIÓN DE VALIDACIÓN
<https://sede.administracionespublicas.gob.es/valida>

FECHA Y HORA DEL DOCUMENTO
14/12/2021 09:09:46 Horario peninsular
Validez del documento
Original




GEISER-4928-2bc6-eac6-483c-82a3-11ef-1e13-38c2

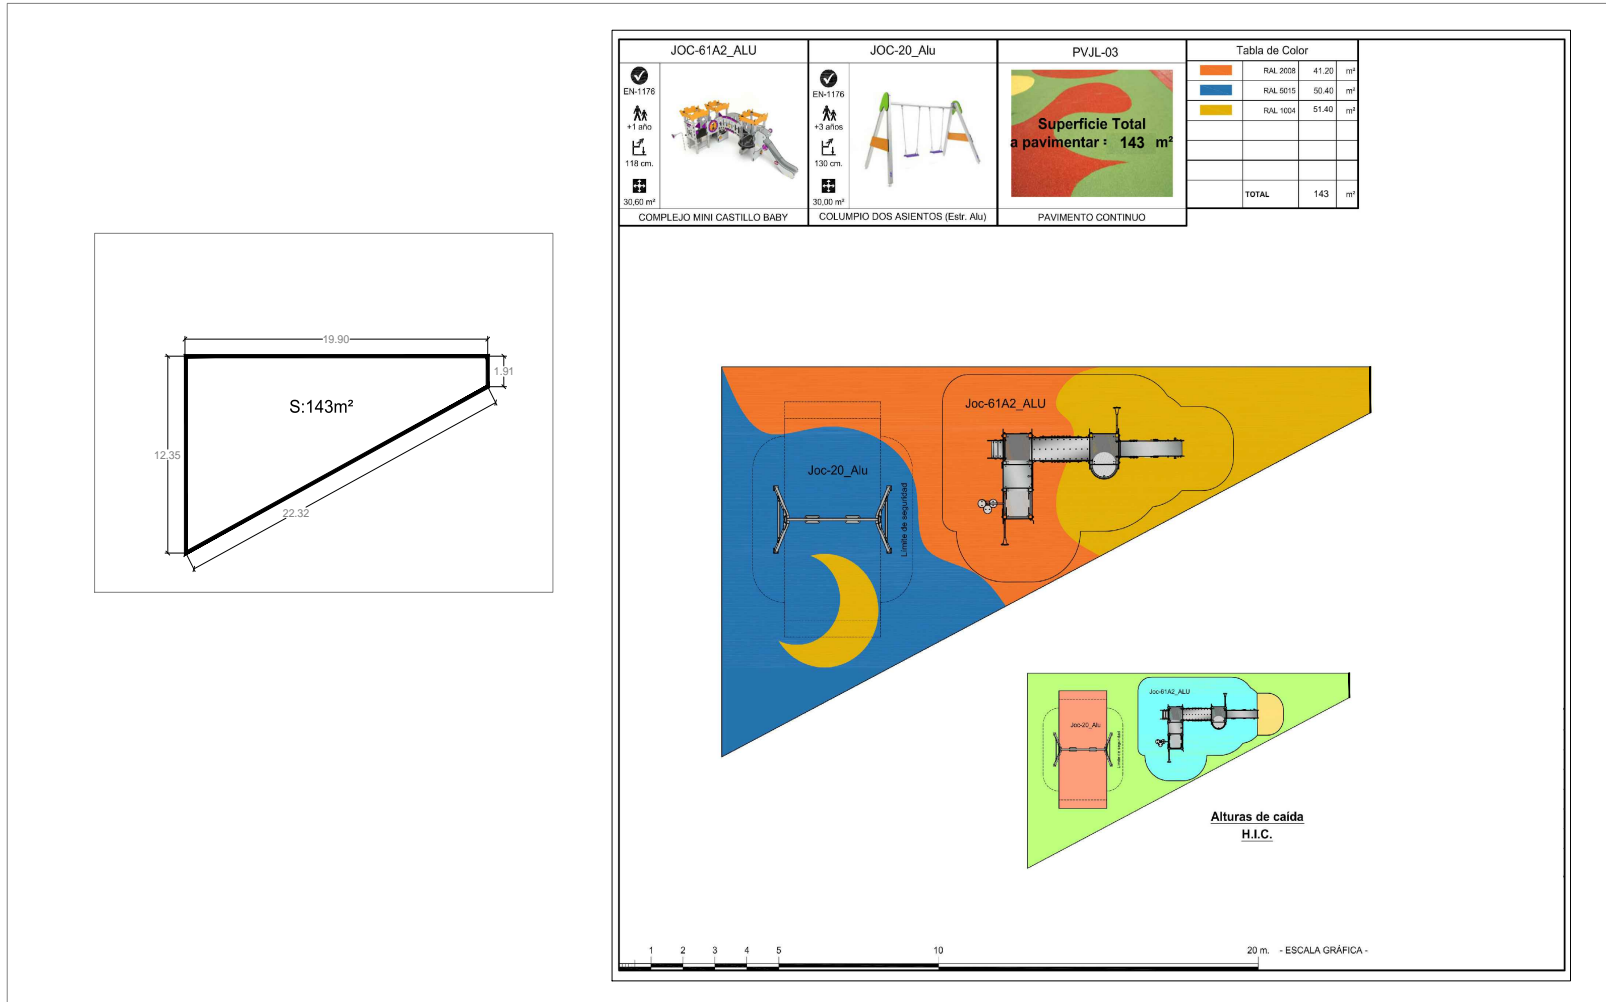


MAGNÍFIC AJUNTAMENT DE BORRIANA
 Proyecto básico de concesión de dotaciones e infraestructuras municipales emplazadas en dominio público marítimo terrestre
 Parc Infantil -Carrer la Farola-
Delimitación dominio público marítimo terrestre.
DETALLES
 Juan Francisco Martínez Cambrero Ingeniero de caminos, canales y puertos municipal.
Documento firmado electrónicamente al margen.

4

Fecha: Diciembre de 2021

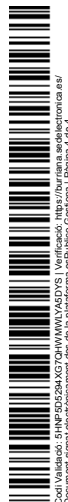

Codi Verificació: 51NF2D29A-XZ70HW1WV1AGDYS | Verificació: <https://burriana.sedelectronica.es/> | Document signat electrònicament des de la plataforma esPublico Gestiona | Pàgina 4 de 4

ÁMBITO- PREFIJO
GEISER
 Nº registro
00005315e2100385733

CSV
GEISER-4928-2bc6-eac6-483c-82a3-11ef-1e13-38c2
DIRECCIÓN DE VALIDACIÓN
<https://sede.administracionespublicas.gob.es/valida>

FECHA Y HORA DEL DOCUMENTO
14/12/2021 09:09:46 Horario peninsular
 Validez del documento
Original



GEISER-4928-2bc6-eac6-483c-82a3-11ef-1e13-38c2