


PROMOTOR DE LAS OBRAS: AJUNTAMENT DE TORREBLANCA	AUTOR DEL PROYECTO: D. FRANCISCO ÁLVAREZ MOLINERA	ESCALA: 1/5.000	FECHA: DICIEMBRE 2021	PROYECTO BÁSICO: SOLICITUD CONCESIÓN D.P.M.T. (PROYECTO CONSTRUCTIVO PARA LA RESTAURACIÓN DE LA GOLA DEL TRENC Y DE LAS INFRAESTRUCTURAS DE LAS ACEQUIAS DEL PARQUE NATURAL DEL PRAT, TORREBLANCA, (CASTELLÓN))	PLANO: SITUACIÓN	Nº DE PLANO: 01
---	--	--------------------	--------------------------	--	---------------------	---------------------------

ÁMBITO- PREFIJO
GEISER
 Nº registro
O00005315e2100376996

CSV
GEISER-8504-a916-95a5-4825-94ee-fc41-4bf1-e9bb
 DIRECCIÓN DE VALIDACIÓN
<https://sede.administracionespublicas.gob.es/valida>

FECHA Y HORA DEL DOCUMENTO
09/12/2021 09:48:00 Horario peninsular
 Validez del documento
Original



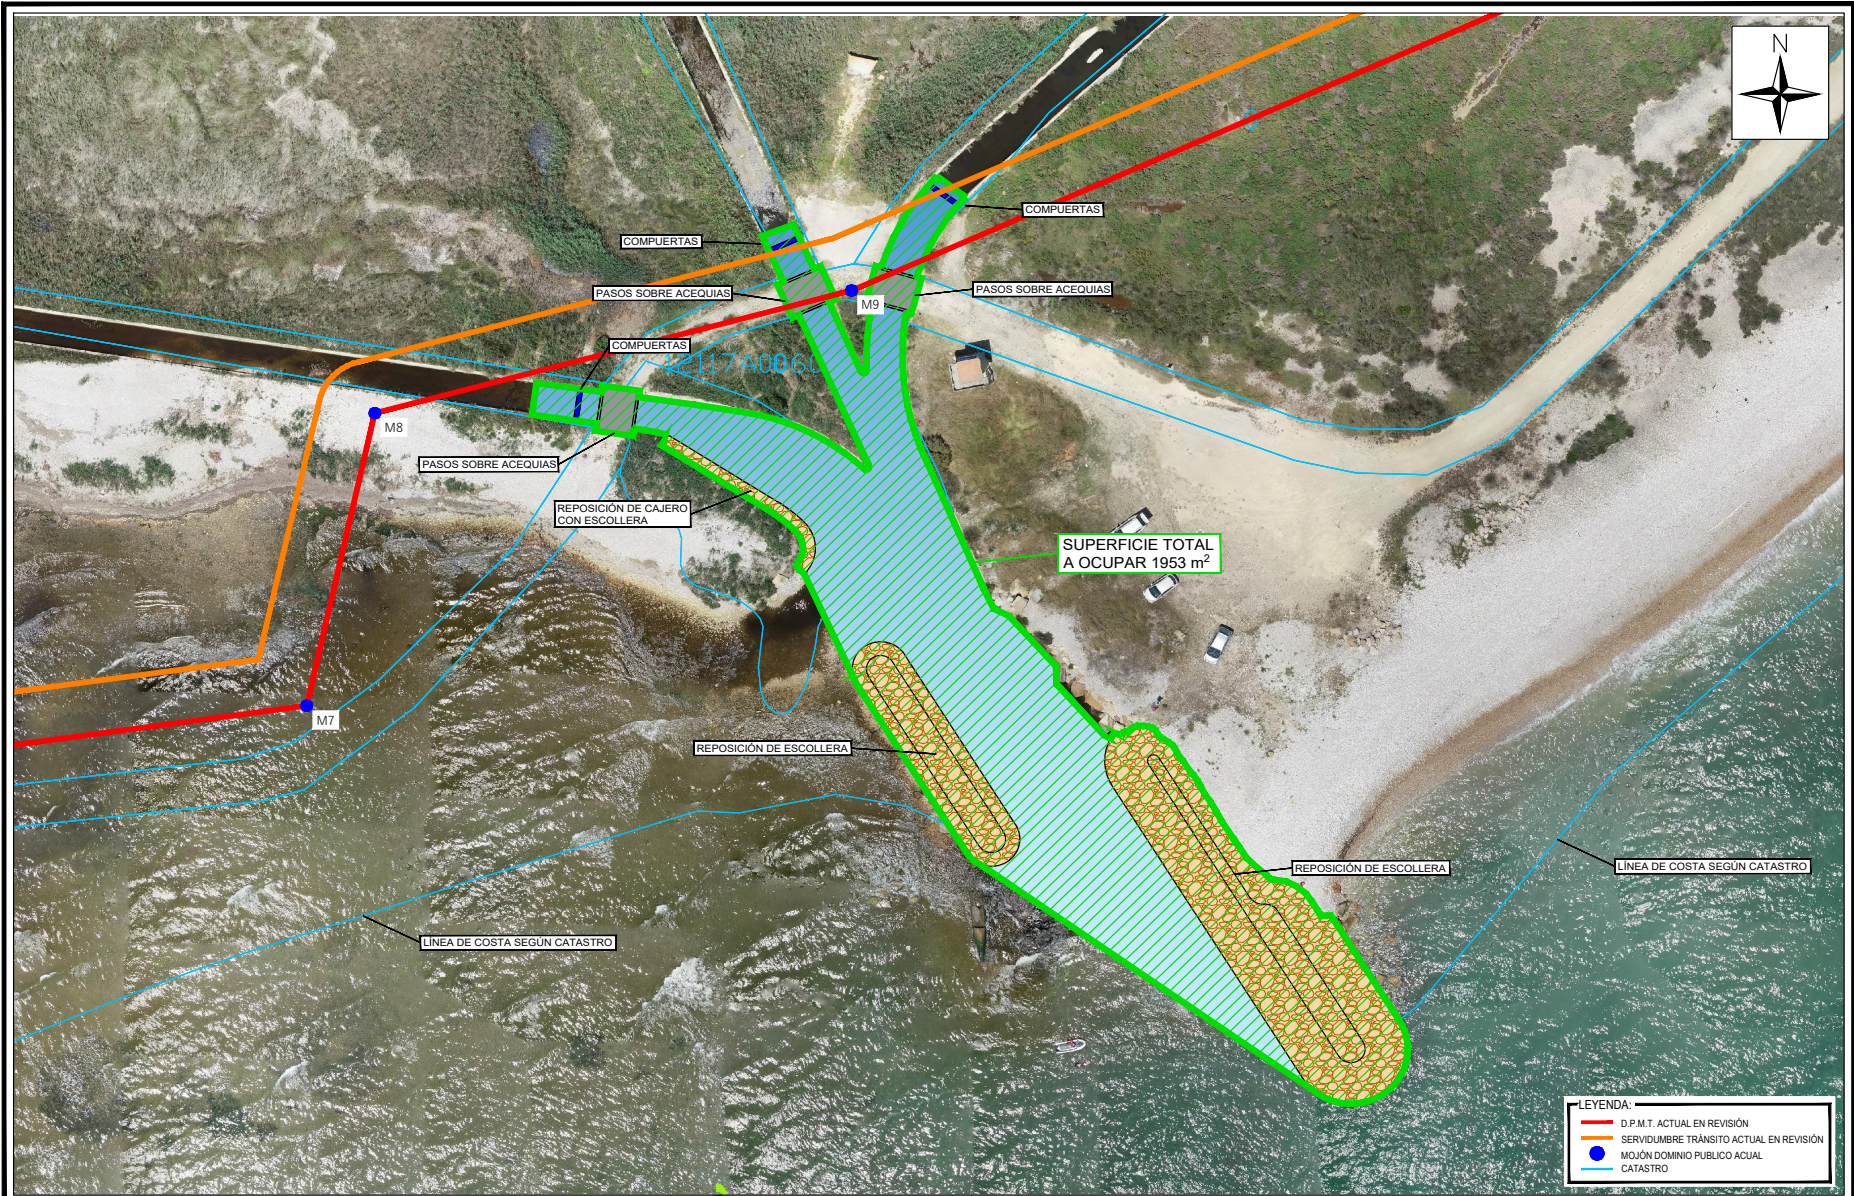

PROMOTOR DE LAS OBRAS:  AJUNTAMENT DE TORREBLANCA	AUTOR DEL PROYECTO: D. FRANCISCO ÁLVAREZ MOLINERA	COMAYPA Ingeniería y Control de Calidad	ESCALA: 1/500	FECHA: DICIEMBRE 2021	PROYECTO BÁSICO: SOLICITUD CONCESIÓN D.P.M.T. (PROYECTO CONSTRUCTIVO PARA LA RESTAURACIÓN DE LA GOLA DEL TRENC Y DE LAS INFRAESTRUCTURAS DE LAS ACEQUIAS DEL PARQUE NATURAL DEL PRAT. TORREBLANCA, (CASTELLÓN))	PLANO: PLANTA GENERAL	Nº DE PLANO: 02 HOJA 01 DE 01
---	--	--	------------------	--------------------------	--	--------------------------	--

ÁMBITO- PREFIJO
GEISER
Nº registro
00005315e2100376996

CSV
GEISER-8504-a916-95a5-4825-94ee-fc41-4bf1-e9bb
DIRECCIÓN DE VALIDACIÓN
<https://sede.administracionespublicas.gob.es/valida>

FECHA Y HORA DEL DOCUMENTO
09/12/2021 09:48:00 Horario peninsular
Validez del documento
Original

