


SITUACION

Eivissa

CALA X
C/ de Indulgencia
C/ de San Juan

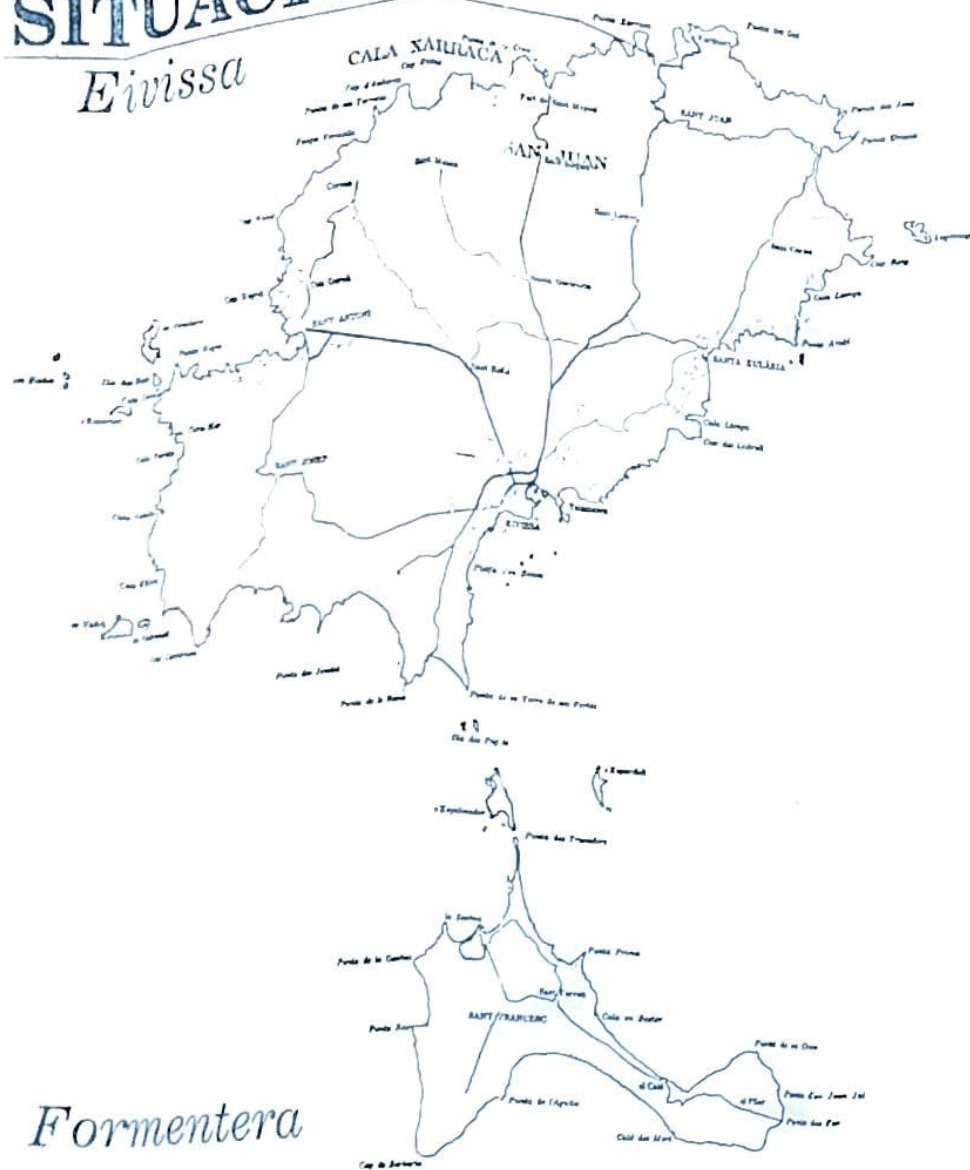



Formentera

PROYECTO BÁSICO DE SOLICITUD DE CONCESIÓN Y ADAPTACIÓN A LA
NUEVA LEY DE COSTAS DE UN BALNEARIO EN CALA XARRACA. TÉRMINO
MUNICIPAL DE SAN JOAN DE LABRITJA. IBIZA

Fecha: NOVIEMBRE 2012


Escala: 1/1 000

SITUACIÓN GENERAL	PROMOTOR	PLANO N°
Ingeniero de Caminos, Canales y Puertos Cál. N° 12720  ANTONIO GARAU COBRADOR		1

Xarraca

sa Punta Negra

SITUACION

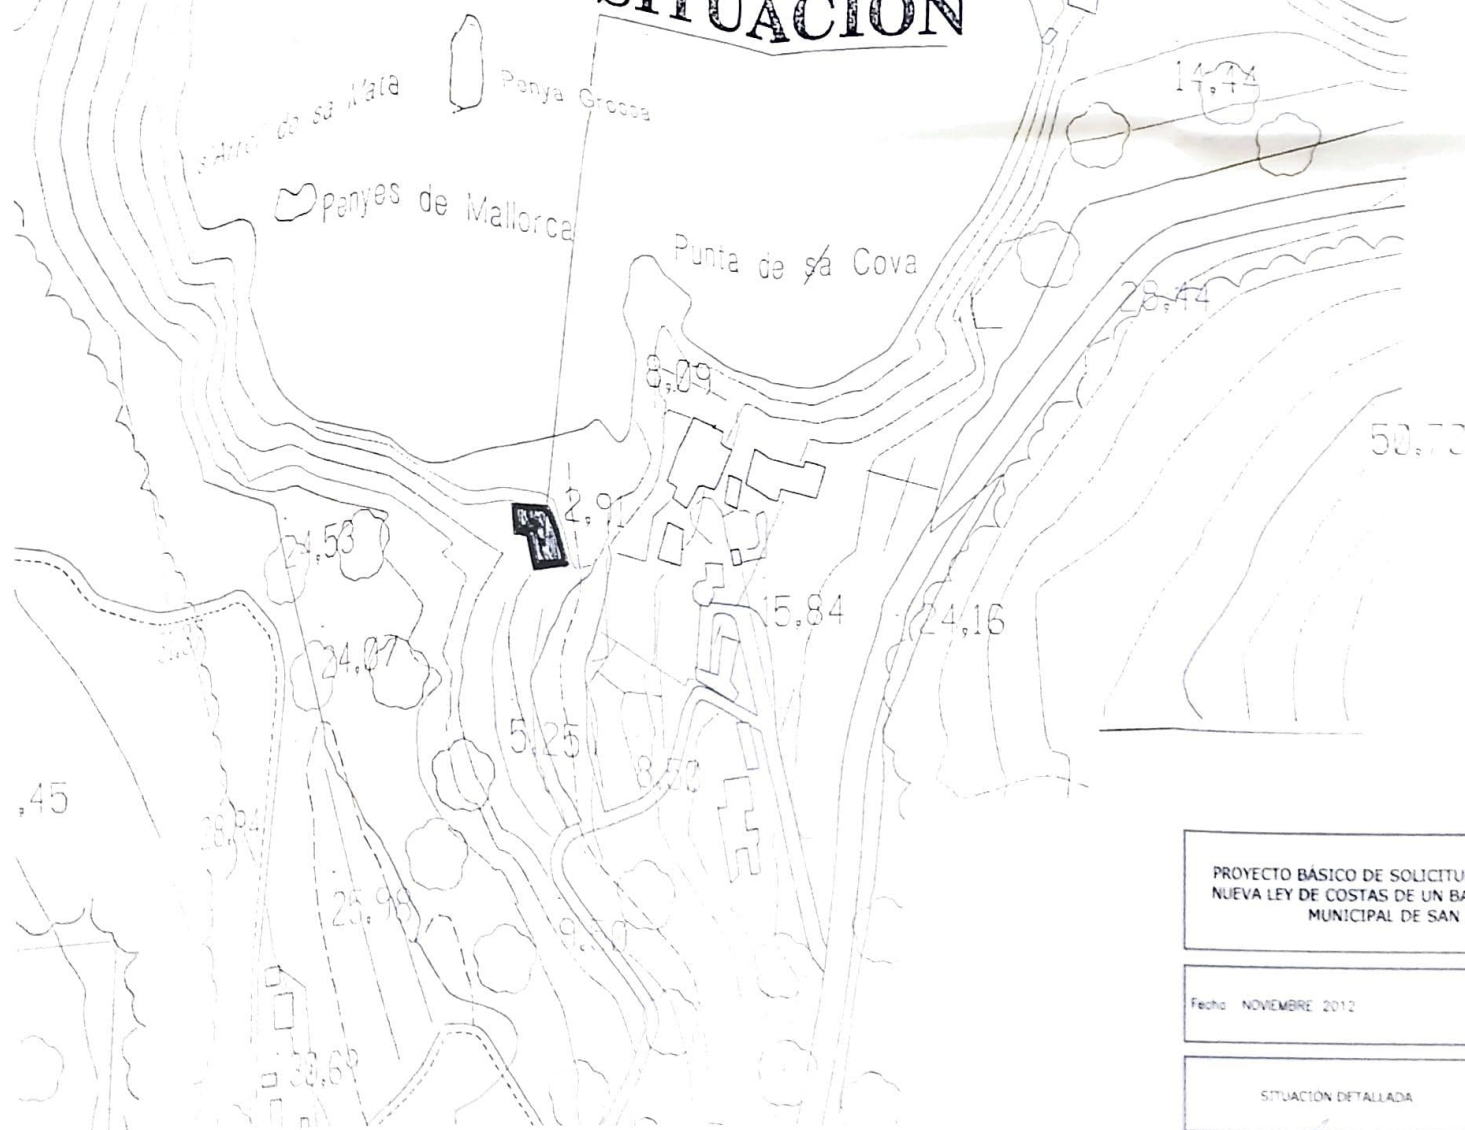

PROYECTO BÁSICO DE SOLICITUD DE CONCESIÓN Y ADAPTACIÓN A LA
NUEVA LEY DE COSTAS DE UN BALNEARIO EN CALA XARRACA TERMINO
MUNICIPAL DE SAN JOAN DE LABRITJA. IBIZA

Fecha: NOVIEMBRE 2012

Escala: 1/1.000

SITUACIÓN DETALLADA


PROMOTOR

PLANO Nº


Ingeniero de Caminos, Canales y Puertos
Col. Nº 12720

ANTONIO GARRAU ORIBARON

2

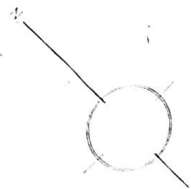

CALA XARRACA

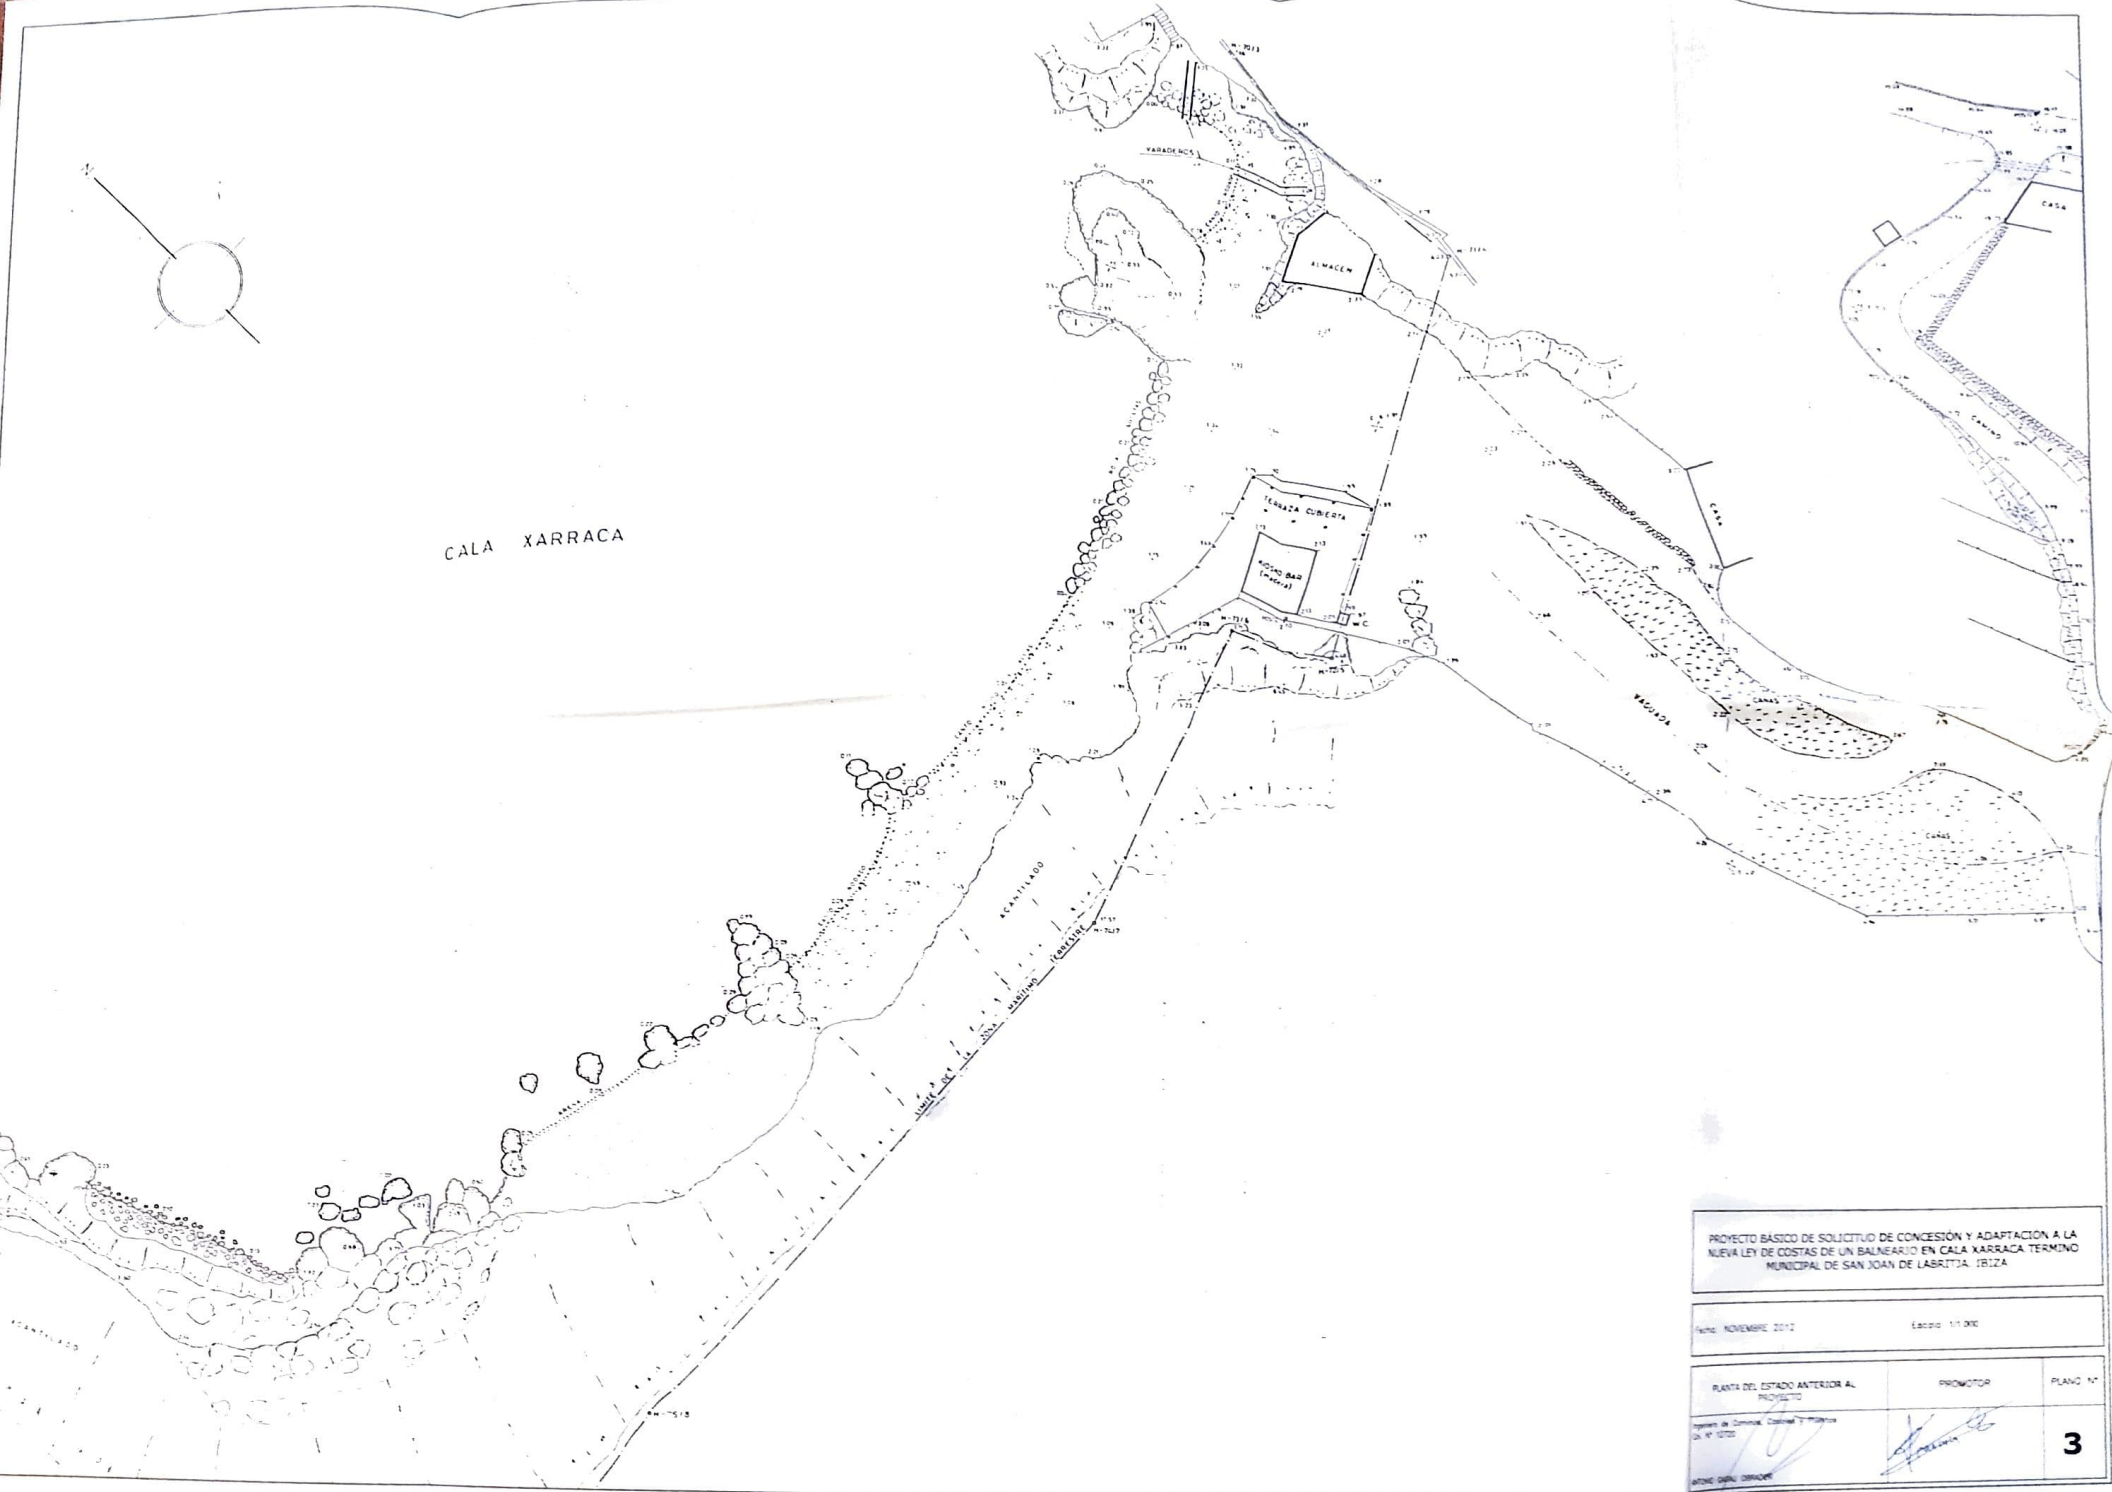

PROYECTO BASICO DE SOLICITUD DE CONCESION Y ADAPTACION A LA
NUEVA LEY DE COSTAS DE UN BALNEARIO EN CALA XARRACA TERMINO
MUNICIPAL DE SAN JOAN DE LABRITJA. TRIZIA

Fecha: NOVIEMBRE 2012

Escala: 1:1.000

PLANTA DEL ESTADO ANTERIOR AL
PROYECTO

PROMOTOR

PLANO N°

Región de Océanos, Costas y Pesca
CA N° 1700

OTRO: OTRO: OTRO:

3

EMBARCADERO DE MANPOSTERIA
HIDRAULICA QUE SE SOLICITA
CONCESION

CALA XARRACA

PLAYA ACONDICIONADA Y AMPLIADA
MEDIANTE APORTACION DE ARENA
POR EL PROMOTOR O.M. 8-2-1985
Y POSTERIORES ACTUACIONES

DEPARTAMENTO ESTANCO E IMPERMEABILIZADO
DE RECEPCION DE AGUAS FECALES Y
RESIDUALES QUE SE VACIA PERIODICAMENTE
POR CAMIONES

DESLINDE APROBADO POR
O.M. 24-11-1970

"NUEVO DESLINDE PROVISIONAL"

OCUPACIÓN DE D.P.M.T.:

BALNEARIO	230,50 m ²
EMBARCADERO	47,50 m ²
TOTAL	277,50 m²

PROYECTO BÁSICO DE SOLICITUD DE CONCESIÓN Y ADAPTACIÓN A LA
NUEVA LEY DE COSTAS DE UN BALNEARIO EN CALA XARRACA. TERMINO
MUNICIPAL DE SAN JOAN DE LABRITJA. IBIZA

Fecha: NOVIEMBRE 2012

Escala: 1/1.000

PLANTA GENERAL


PROMOTOR

PLANO N°



Ingénieur de Génie Civil, Coût et Ports
Del. N° 12720

ANTONIO GARCIA ORSADOR






4

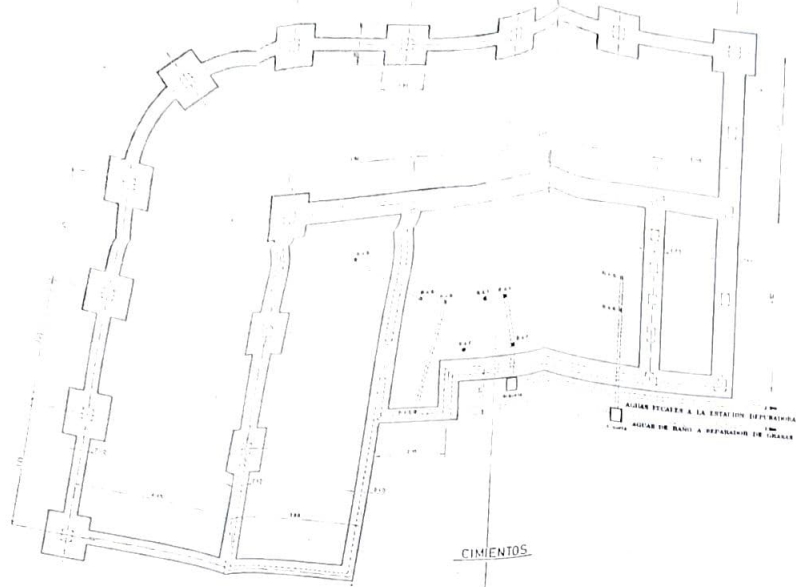


CIMENTOS

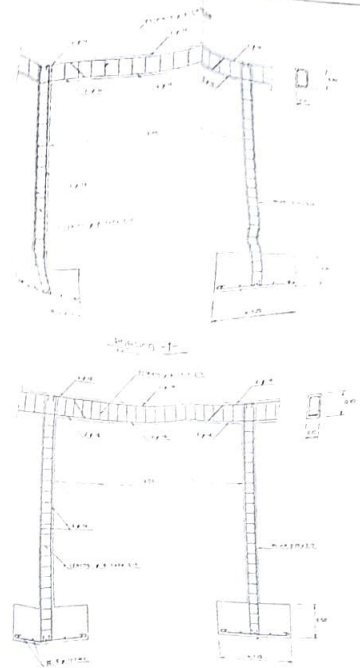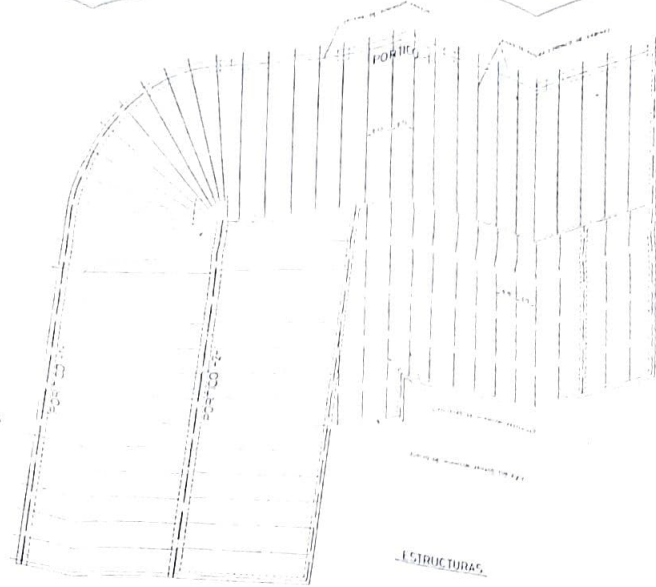

PORTICO -2-

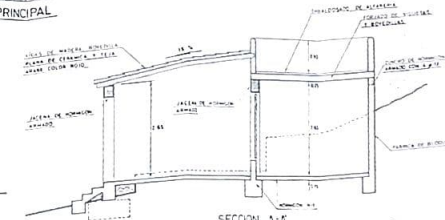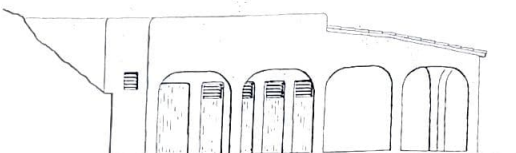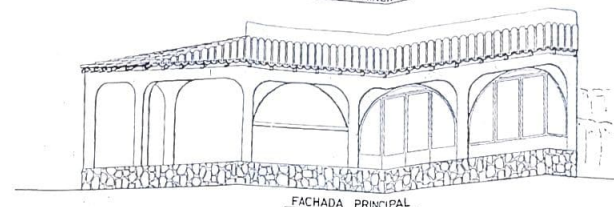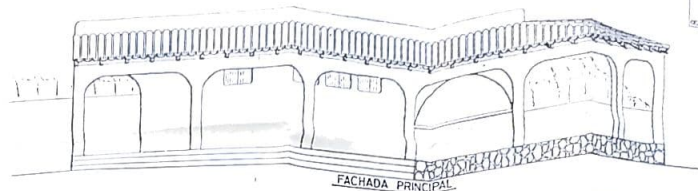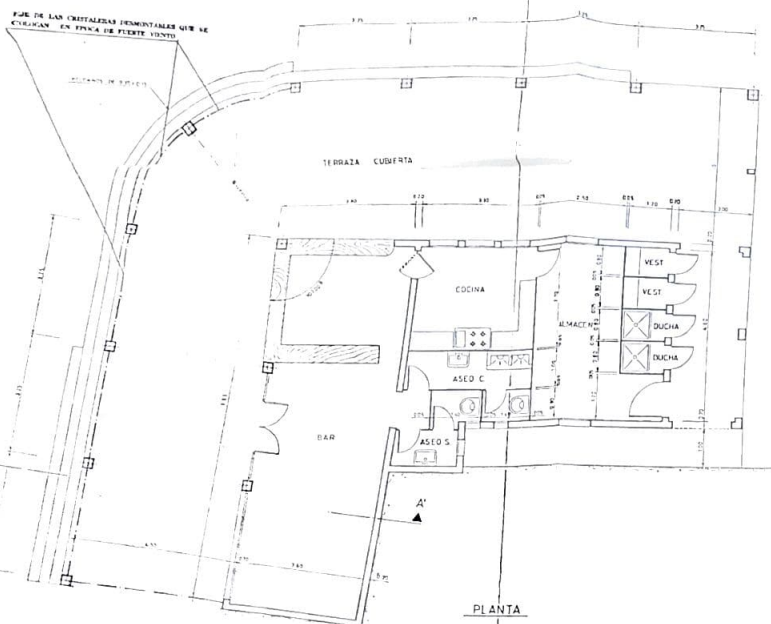

PROYECTO BASICO DE SOLICITUD DE CONCESION Y ADAPTACION A LA LEY DE COSTAS DE UN BALNEARIO EN CALA BARBACA, TERMINO MUNICIPAL DE SAN JOAN DE LABASTIA, BIZKA		
FECHA: NOVIEMBRE 2012	Estado: VÁLIDO	
BALNEARIO	PROYECTOR	PLANO Nº
Ing. de Obras Civiles y Puertos		5
Ing. de Obras Civiles y Puertos		

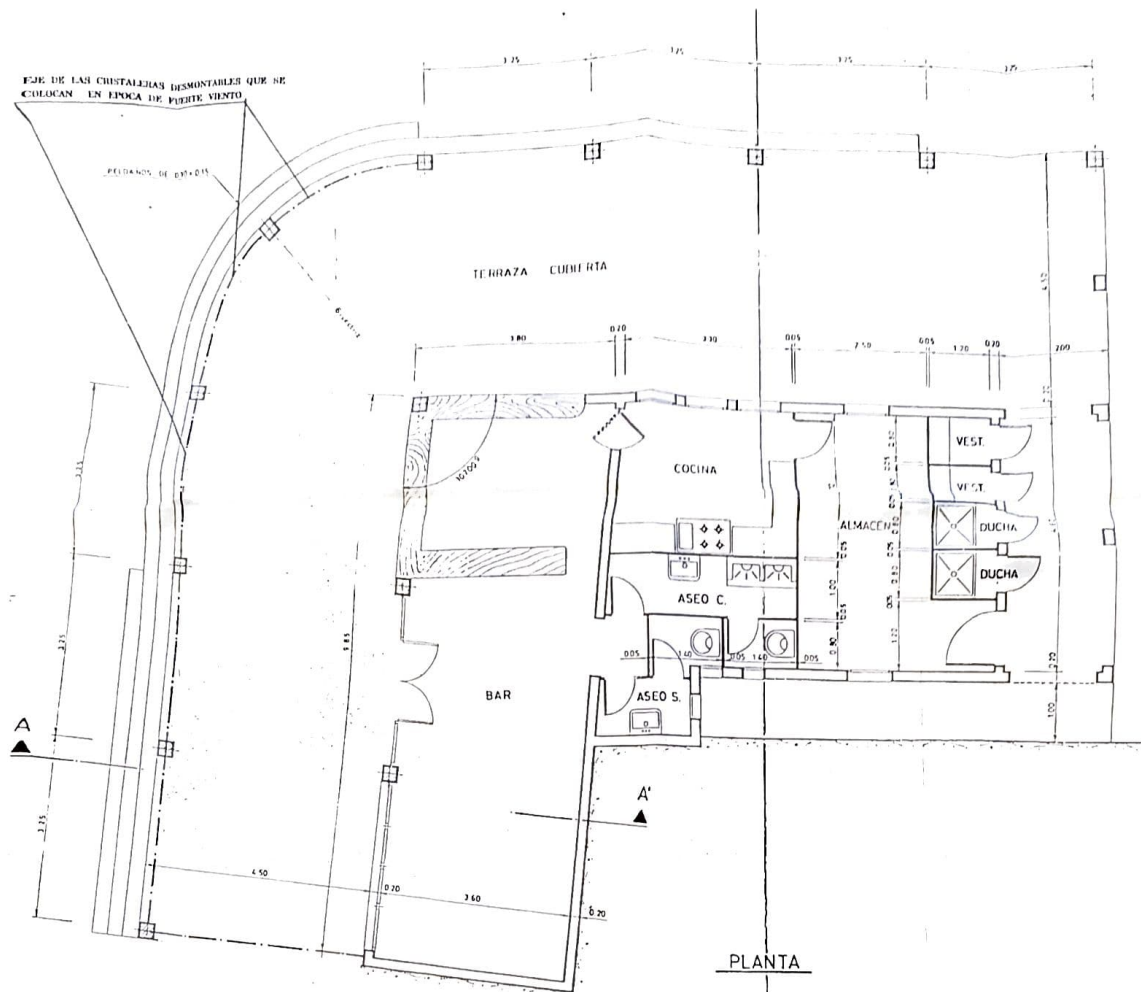

OBRAS A REALIZAR:

SUSTITUCIÓN DE PIEZAS SANITARIAS.

SUSTITUCIÓN DE GRIFERÍAS CON REGULADOR DE CAUDAL

NUEVO CUADRO ELÉCTRICO

SUSTITUCIÓN DE PUNTOS DE LUZ CON ENCENDIDO PROGRESIVO
Y BAJO CONSUMO ELÉCTRICO


ELECTRODOMÉSTICOS DE ALTA EFICIENCIA ENERGÉTICA AAA+

PROYECTO BÁSICO DE SOLICITUD DE CONCESIÓN Y ADAPTACIÓN A LA
NUEVA LEY DE COSTAS DE UN BALNEARIO EN CALA XARRACA, TÉRMINO
MUNICIPAL DE SAN JOAN DE LABRITJA, IBIZA

Fecha: NOVIEMBRE 2012

Escala: 1/1.000

OBRAS A REALIZAR	PROMOTOR	PLANO N°
Ingeniero de Edificación, Calentamiento y Puentes Cál. N° 12720	<i>[Firma]</i>	6
ANTONIO GARCÍA CORRALES		

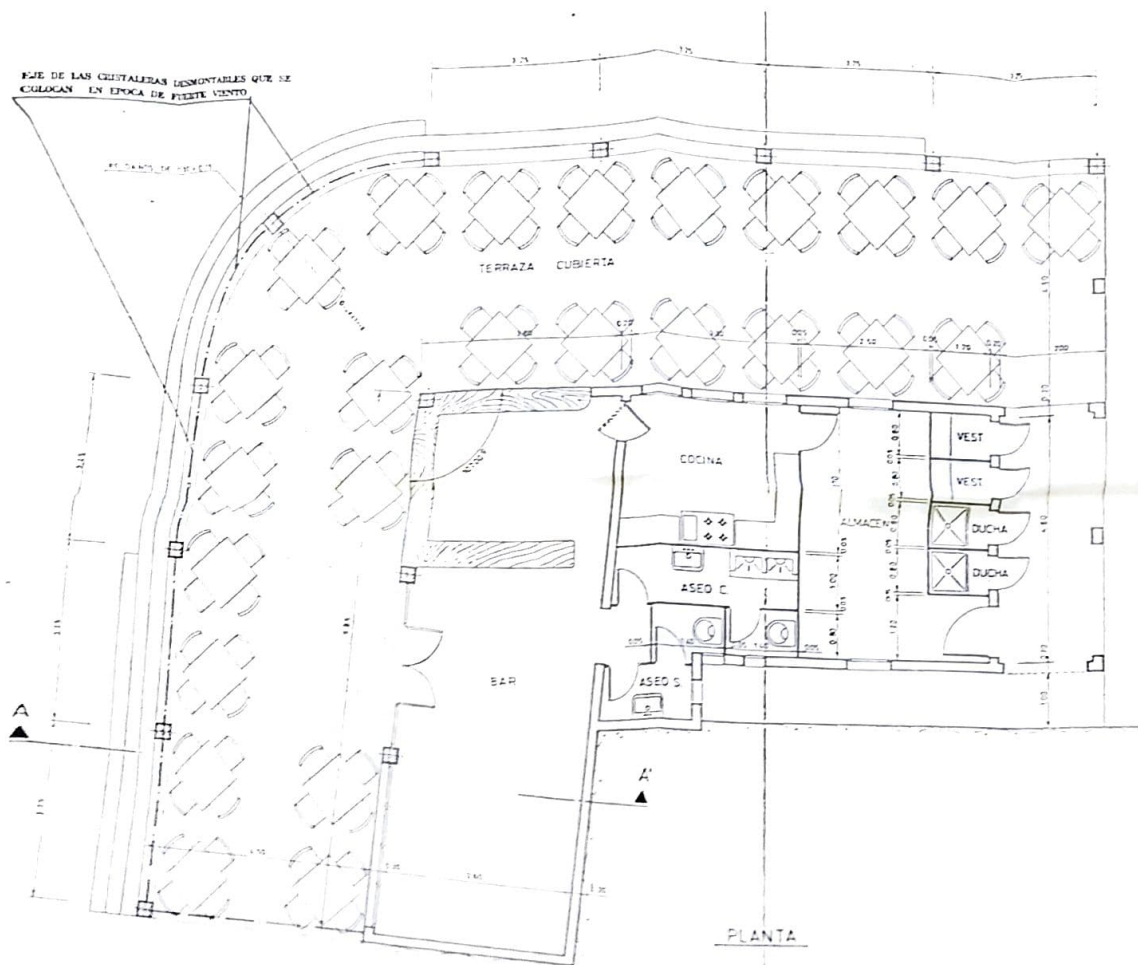

ELEMENTOS A INSTALAR:

100 SILLAS

25 MESAS

PROYECTO BÁSICO DE SOLICITUD DE CONCESIÓN Y ADAPTACIÓN A LA
NUEVA LEY DE COSTAS DE UN BALNEARIO EN CALA XABERCA TERRONZO
MUNICIPAL DE SAN JOAN DE LAS ABAYAS, SECTA

Fecha: NOVIEMBRE 2014

Escala: 1:1000

PLANTA DE INSTALACIONES DE
TERRONZO

Elaborado por: J. L. LÓPEZ / J. L. LÓPEZ
Diseño: J. L. LÓPEZ / J. L. LÓPEZ

Legenda: J. L. LÓPEZ