

**PROYECTO BASICO DE CASETA GUARDABOTES EN ES DOLÇ
COLONIA DE SANT JORDI
T. M. DE SES SALINES - MALLORCA**

**PROMOTOR: D^a. CATALINA BURGUERA ESCALAS
 D. ANDRÉS BURGUERA VICENS
 D^a. CATERINA BURGUERA VICENS**

Junio de 2014




**Proyecto Básico de caseta guardabotes en Es Dolç
Colonia de Sant Jordi**

T. M. de Ses Salines - Mallorca

Junio de 2014

DOCUMENTO Nº 1

MEMORIA

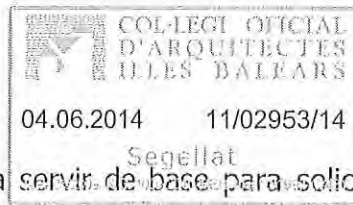

2.- OBJETO DEL PROYECTO

El presente proyecto se redacta para servir de base para solicitar la concesión administrativa de una caseta guardabotes en el tramo de costa de Es Dolç del T.M. de Ses Salines de la Isla de Mallorca, y para definir y valorar las obras que constituyen dicha caseta.

3.- DESCRIPCIÓN DE LAS OBRAS

Las obras cuya concesión se solicita son:

Caseta guardabotes de planta rectangular y una altura. La planta tiene unas medidas interiores útiles de 2,70x5,14 m., está orientada al noreste, hacia la costa, y distante unos 6,00 m. de la orilla.

Para el emplazamiento de la caseta se ha excavado el terreno, debido a la pendiente del mismo hacia el mar, siendo la cota del terreno aproximadamente +1,70 en su frente marítimo y +3,75 en su parte posterior.

La caseta tiene una altura media de 2,50 m. con ligera pendiente de la solera hacía el mar.

Las paredes de la edificación son de sillería de marés y mampostería de 0,30-0,40 m. de espesor, enfoscadas interiormente con cemento portland. El suelo está constituido por una solera de hormigón HM-20 de 15 cm. de espesor con ligera pendiente hacía el mar. La cubierta de la caseta está construida con viguetas de madera, rasilla cerámica, tela impermeabilizante y capa de compresión de hormigón.


Las puertas exteriores son de madera de pino machihembrada, dispone de una ventana practicable de madera de pino tea machihembrada sin contraventana.

4.- ESTUDIO BÁSICO DE SEGURIDAD Y SALUD

Como se trata de un proyecto para solicitar la concesión de obras ya existentes, no siendo por tanto un proyecto de obra nueva, no se estima preciso la redacción de un Estudio Básico de Seguridad y Salud.

5.- CUMPLIMIENTO DE LA LEY DE COSTAS

En cumplimiento de lo dispuesto en el artículo 96 del Reglamento para el desarrollo y ejecución de la Ley 22/1988 de Costas, se declara expresamente que las obras cuya concesión se solicita cumplen las previsiones de la Ley 2/2013, de 29 de mayo, de Protección y Uso Sostenible del Litoral y de Modificación de la Ley 22/1988, de 28 de julio, de Costas.

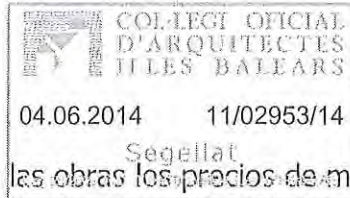

6.- PRESUPUESTO

Aplicando a las unidades que integran las obras los precios de mercado en la fecha en la que se redacta el proyecto, resulta un presupuesto total actualizado de SIETE MIL CIENTO VEINTISIETE EUROS CON SETENTA Y UN CENTIMOS (€)

7.- SUPERFICIES OCUPADAS

Se ocupan en la zona de dominio público las siguientes superficies,

- Caseta guardabotes 19,30 m²

8.- DOCUMENTOS DEL PROYECTO

El presente proyecto está formado por los siguientes documentos,

Documento nº 1.- Memoria.

Anejo nº 1.- Información fotográfica.

Anejo nº 2.- Declaración del "escar" como bien de interés cultural.

Anejo nº 3.- Valoración catastral.

Documento nº 2.- Planos.

Hoja nº 1.- Situación general y detallada.

Hoja nº 2.- Planta general.

Hoja nº 3.- Plantas, fachadas y secciones.

Documento nº 3.- Presupuesto de las obras.

Capítulo I.- Mediciones.

Capítulo II.- Cuadro de precios.

Capítulo III.- Presupuesto.

Documento nº 4.- Estudio Económico - Financiero.


9.- CONCLUSIÓN

Se considera suficientemente definido el presente proyecto a los efectos de servir de base para solicitar una nueva concesión de una caseta guardabotes en Es Dolç T. M. de Ses Salines (Mallorca) por lo que se somete a la aprobación de la Administración.

Palma de Mallorca, Junio de 2014

Promotores

Rafael F. Rigo Rosselló
Arquitecto

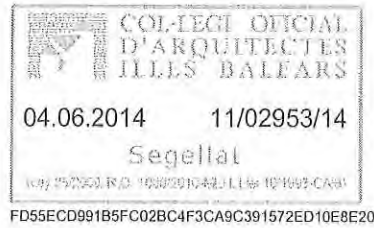

PROYECTO: Básico de Caseta Guardabotes.

EMPLAZAMIENTO: Es Dolç. Colonia de Sant Jordi. Ses Salines.

PROMOTOR: D^a. Catalina Burguera Escalas, D. Andrés Burguera Vicens y D^a. Caterina Burguera Vicens.

ARQUITECTO: Rafael F. Rigo Rosselló.

CUMPLIMIENTO DEL CODIGO TECNICO DE LA EDIFICACION (CTE).

La presente documentación hace referencia a una Caseta Guardabotes, de sencillez técnica y de escasa entidad constructiva que no tiene carácter residencial o público ni de forma eventual o permanente.

Por lo tanto, de acuerdo con las disposiciones transitorias contenidas en el RD 314/2006, en la documentación de referencia no se considerará el Código Técnico de la Edificación (CTE).

Palma de Mallorca, Junio 2014

El Arquitecto

2.2.- Cumplimiento de otros reglamentos y disposiciones.



- D 20/2007; D 145/97 CONDICIONES DE HABITABILIDAD EN LOS EDIFICIOS.

No es de aplicación el decreto al tratarse de una Caseta guardabotes de uso privado sin condiciones específicas de habitabilidad.

- D 20/2003. REGLAMENTO DE SUPRESIÓN DE BARRERAS ARQUITECTÓNICAS.

En referencia al **Decreto 110/2010**, no se requiere ninguna protección específica ya que:

Se trata de una Caseta guardabotes de uso privado, para personas que **NO** tienen movilidad reducida.

- RDL 1/1998 Y RD 401/2003. INFRAESTRUCTURAS COMUNES DE ACCESO A LOS SERVICIOS DE TELECOMUNICACIÓN

No es de aplicación el decreto al tratarse de una Caseta guardabotes sin condiciones específicas de habitabilidad.

INDICE DE ANEJOS

- Anejo nº 1.- Información fotográfica.**
- Anejo nº 2.- Declaración del "escar" como bien de interés cultural.**
- Anejo nº 3.- Valor catastral de los terrenos contiguos.**

ANEJO N° 1

INFORMACIÓN FOTOGRÁFICA



FOTO 1



FOTO 2



FOTO 3



FOTO 4

ANEJO N° 2

DECLARACIÓN DEL "ESCAR" COMO BIEN DE INTERÉS CULTURAL



**Consell Insular
de Mallorca**
Comissió Insular del Pa-
trimoni Històrico-Artis-
tic de Mallorca.

Palma, 5 de juliol de 1995

Ref. exp. ses. 6

Assumpte: 24/95. Sol·licituds dels Ajuntaments de Ses Salines i Santanyi sobre la declaració de BIC dels escars existents en els seus termes municipals.

Vists els escrits dels Ajuntaments de ses Salines i Santanyi, de dates 22 de maig i 1 de juny respectivament, la Comissió Insular del Patrimoni Històrico-Artístic de Mallorca considera que els escars de Mallorca constitueixen béns immobles de caràcter etnogràfic perquè són expressió rellevant de la cultura tradicional dels pobles costaners de l'illa de Mallorca. En conseqüència, atès l'interès etnogràfic que presenten els escars i segons el que es prescriu a l'article primer, punt 2, de la Llei 16/1985 del patrimoni històric espanyol, aquestes construccions es consideren a tots els efectes part integrant del patrimoni històric espanyol i els són d'aplicació les mesures de protecció previstes en els títols II i IV de l'esmentada Llei.

Així mateix i atès el que es prescriu a l'article 47 de la Llei 16/1985, els escars constitueixen edificacions el model constituït de les quals és expressió de coneixements adquirits, arrelats i transmesos consuetudinàriament i amb una factura que s'acomoda, en el seu conjunt, a una forma arquitectònica emprada tradicionalment pels referits pobles constaners de Mallorca.

Per tot això, la Comissió Insular de Patrimoni Històrico-Artístic de Mallorca i en sessió de 26 de juny de 1995 adoptà els acords següents:

1. Considerar els escars com a béns immobles de caràcter etnogràfic, integrants del patrimoni històric espanyol de l'illa de Mallorca, amb el que es preveu en els articles 1.2 i 47.1 de la Llei 16/1985, de 25 de juny, del patrimoni històric espanyol als quals seran d'aplicació les mesures de protecció prevista en els títols II i IV de la mateixa Llei.
2. Sol·licitar als Ajuntaments de Santanyi i Ses Salines un catàleg de tots els escars existents en els seus respectius termes municipals, i també, la necessària documentació planimètrica i fotogràfica de tots aquests escars.

El trasallat d'aquest acord es fa a reserva de l'aprovació de l'acta.

Els acords d'aquesta Comissió podran ser objecte de recurs ordinari davant el Ple del Consell Insular de Mallorca, en el termini d'un mes comptat a partir de la rebuda de la notificació. D'acord amb els arti-

.../...



**Consell Insular
de Mallorca**
Comissió de Cultura i Educació

.../...

cles 48.4 i 114 de la LLei 16/1985, de 26 de novembre, de règim jurídic de les administracions públiques i del procediment administratiu comú.

EL PRESIDENT DE LA COMISSIÓ
INSULAR DEL PATRIMONI H.A.
(En funcions)

P.O.

EL SECRETARI DGT

Mariano de España Morell


SR. BATLE-PRESIDENT DE L'AJUNTAEMNT DE SANTANYÍ.

CATÀLEG DEL PATRIMONI HISTÒRIC DE SES SALINES

| | | |
|---------------------|------------------------|----------------------------|
| DENOMINACIÓ | ESCARS DEL DOLÇ | CODIGO P-7 |
| LOCALITZACIÓ | Platja des Dolç | GRAU PROTECCIÓ B |
| TIPOLOGIA | Refugis d'embarcacions | ÚS ACTUAL Escars |

FOTOGRAFIA

MAIG 2002

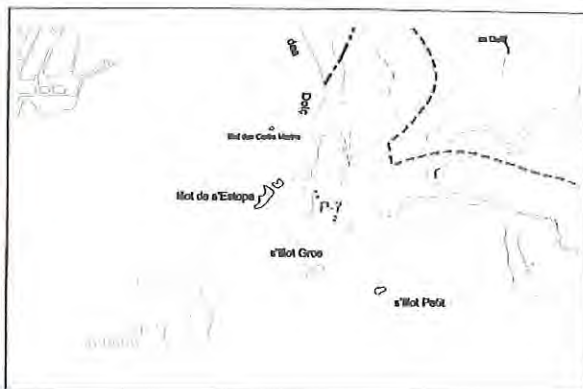

BIBLIOGRAFIA

El S-XX a Ses Salines. Juan Burguera Vidal

DESCRIPCIÓ

Conjunto de varadero que servian de refugio antes de la construcción del puerto de la Colonia de Sant Jordi, realizados en paredats de marés con boveda de cañón los mas antiguos y con construcciones de dos plantas con habitaciones superiores los realizados a mediados del S-XX.

ELEMENTOS OBJETO DE CATALOGACIÓN

Los volúmenes de los edificios. Las bóvedas existentes y las puertas de acceso de madera.

CRITERIOS DE ACTUACIÓN

Conservación y restauración. No se admitirán ampliaciones ni nuevas edificaciones en el conjunto.

ANEJO N° 3

VALOR CATASTRAL DE LOS TERRENOS CONTIGUOS



AJUNTAMENT DE SES SALINES

Plaça Major, n.º 1 - Telèfon 649117
07640 SES SALINES (Balears)

JAUME MARCÉ PERELLÓ, SECRETARIO DEL AYUNTAMIENTO DE SES SALINES,

CERTIFICO: Que examinada la documentación obrante en este Ayuntamiento resulta que la Arquitecta Técnica Municipal, Rebeca F. del Rey Hurtado, en fecha 26 de Marzo de 2014, emitió el informe que se transcribe a continuación:

“Rebeca del Rey Hurtado, arquitecta tècnica municipal, en referència a l’escrit presentat per Rafael F. Rigo Rosselló en representació de Catalina I. Bonet Rigo, M^a Rosa Bonet Rigo i Gregorio E. Bonet Rigo amb registre d’entrada 2014/1088.

INFORMA

Que segons la “*Memòria Justificativa de la Sol·licitud de Autorització per la Ocupació de Bens de Domini Públic Marítim – Terrestre Estatal per la Explotació dels Serveis de Temporada per l’any 2014*” que varem elaborar per la temporada d’aquest any, el preu mig per metre quadrat del valor cadastral dels terrenys privats contigus al domini públic de la platja ES DOLÇ es de 0,06 €/m2.”.

Y, para que así conste y produzca los efectos que correspondan, expido el presente certificado, de orden y con el visto bueno del Concejal Delegado de Urbanismo,


Ses Salines a 1 de Abril de 2014

Visto Bueno

El Concejal Delegado de Urbanismo

Juan Rodríguez Ginard



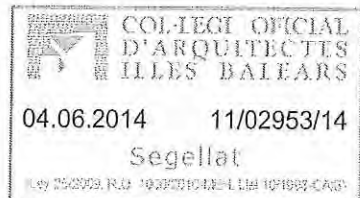

F8984C74F6FBDE3D1927D41EBC97AB37AF7A3C57

**Proyecto Básico de caseta guardabotes en Es Dolç
Colonia de Sant Jordi**

T. M. de Ses Salines - Mallorca

Junio de 2014

DOCUMENTO Nº 2

PLANOS



| | | |
|----------------|--|--|
| PROYECTO: | Rehabilitació de Altres (L. Ind. Magal. Garat) | COL·LEGI OFICIAL D'ARQUITECTES ILLES BALEARS |
| EMPLAZAMIENTO: | (Es Dolç) | 04.06.2014 11/02953/14 |
| MUNICIPIO: | SES SALINES (COLONIA DE SANT JORDI) | (1) |
| PROPIETARIO: | BURGUERA ESCALAS CATALINA / BURGUERA VICENS, ANDRES / BURGUE | |
| ARQUITECTO: | RAFAEL F. RIGO ROSSELLO | |

ANEXO A LA MEMORIA URBANÍSTICA

Art. 6.1 de la Ley 10/90 de Disciplina Urbanística de la CAIB (BOCAIB nº 141 de 17/11/90)

Planeamiento vigente: Municipal NNSS SES SALINES (28/07/2003) (2)


Sobre Parcela NNSS SES SALINES (28/07/2003) (3)

Reúne la parcela las condiciones de solar según el Art. 82 de la Ley del Suelo (R.D. 1346/76) Si No

| CONCEPTO | | PLANEAMIENTO | PROYECTO |
|--|-----------------|------------------------------------|--------------------------------|
| Clasificación del suelo | | Rústico (4) | Rústico |
| Calificación | | Catálogo Ses Salines Código P7 (5) | Catálogo Ses Salines Código P7 |
| Parcela | Fachada mínima | --- | --- |
| | Parcela mínima | --- | --- |
| Ocupación o Profundidad edificable | | La existente (7) | La existente |
| Volumen (m3,m2) | | El existente | El existente |
| Edificabilidad (m2/m2) | | La existente (8) | La existente |
| Uso | | Escar (Caseta Guardabotes) (9) | Escar (Caseta Guardabotes) |
| Situación Edificio en Parcela / Tipología | | La existente (10) | La existente |
| Separación linderos | Entre Edificios | --- | --- |
| | Fachada | --- | --- |
| | Fondo | --- | --- |
| | Derecha | --- | --- |
| | Izquierda | --- | --- |
| Altura Máxima | Metros | Reguladora | La existente |
| | | Total | La existente |
| | Nº de Plantas | La existente (12) | La existente |
| Indice de intensidad de uso | | --- | --- |
| Observaciones: Catálogo Ses Salines Código P-7. Protección Grado B. Obras de Conservación y Restauración. | | | |

(14)


En PALMA DE MALLORCA, a 2 de junio de 2.014
El Arquitecto

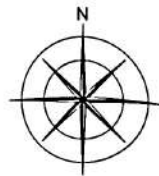

MALLORCA

SITUACION

ESCALA = 1:400.000

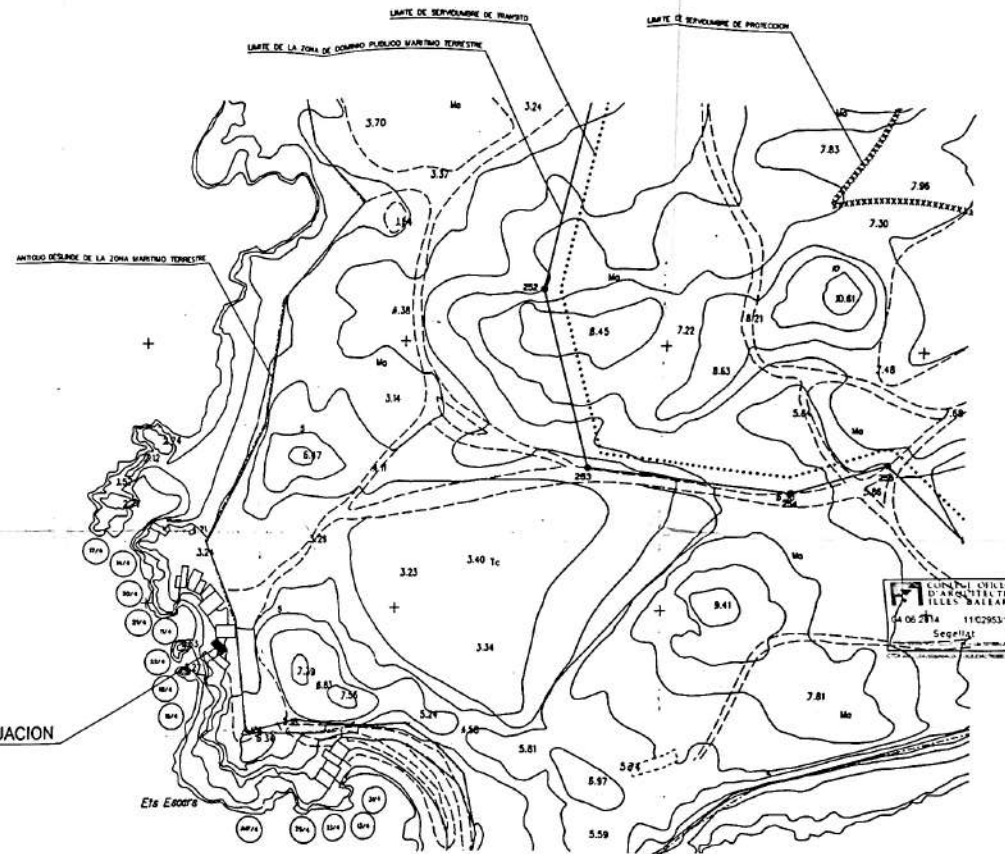


SITUACION

Ets Escora

ESCALA = 1:1.000


| | |
|----------------------|---|
| Proyecto. | BASICO DE CASETA GUARDABOTES |
| Emplazamiento. | ES DOUC COLONIA DE SANT JORE SES SALINES Da CATALINA BURGUEIRA ESCALAS Da ANDRES BURGUEIRA VICENS Da CATERINA BURGUEIRA VICENS |
| Propietario. | |
| Auto del propietario | Plano |
| Auto del proyecto | SITUACION GENERAL Y DETALLADA |
| Escala | 1:2.000, Varías fechas JUNIO/2014 |
| | Hoja 1 |

RAFAEL F. RIGO ROSSELLO. -arquitecto-

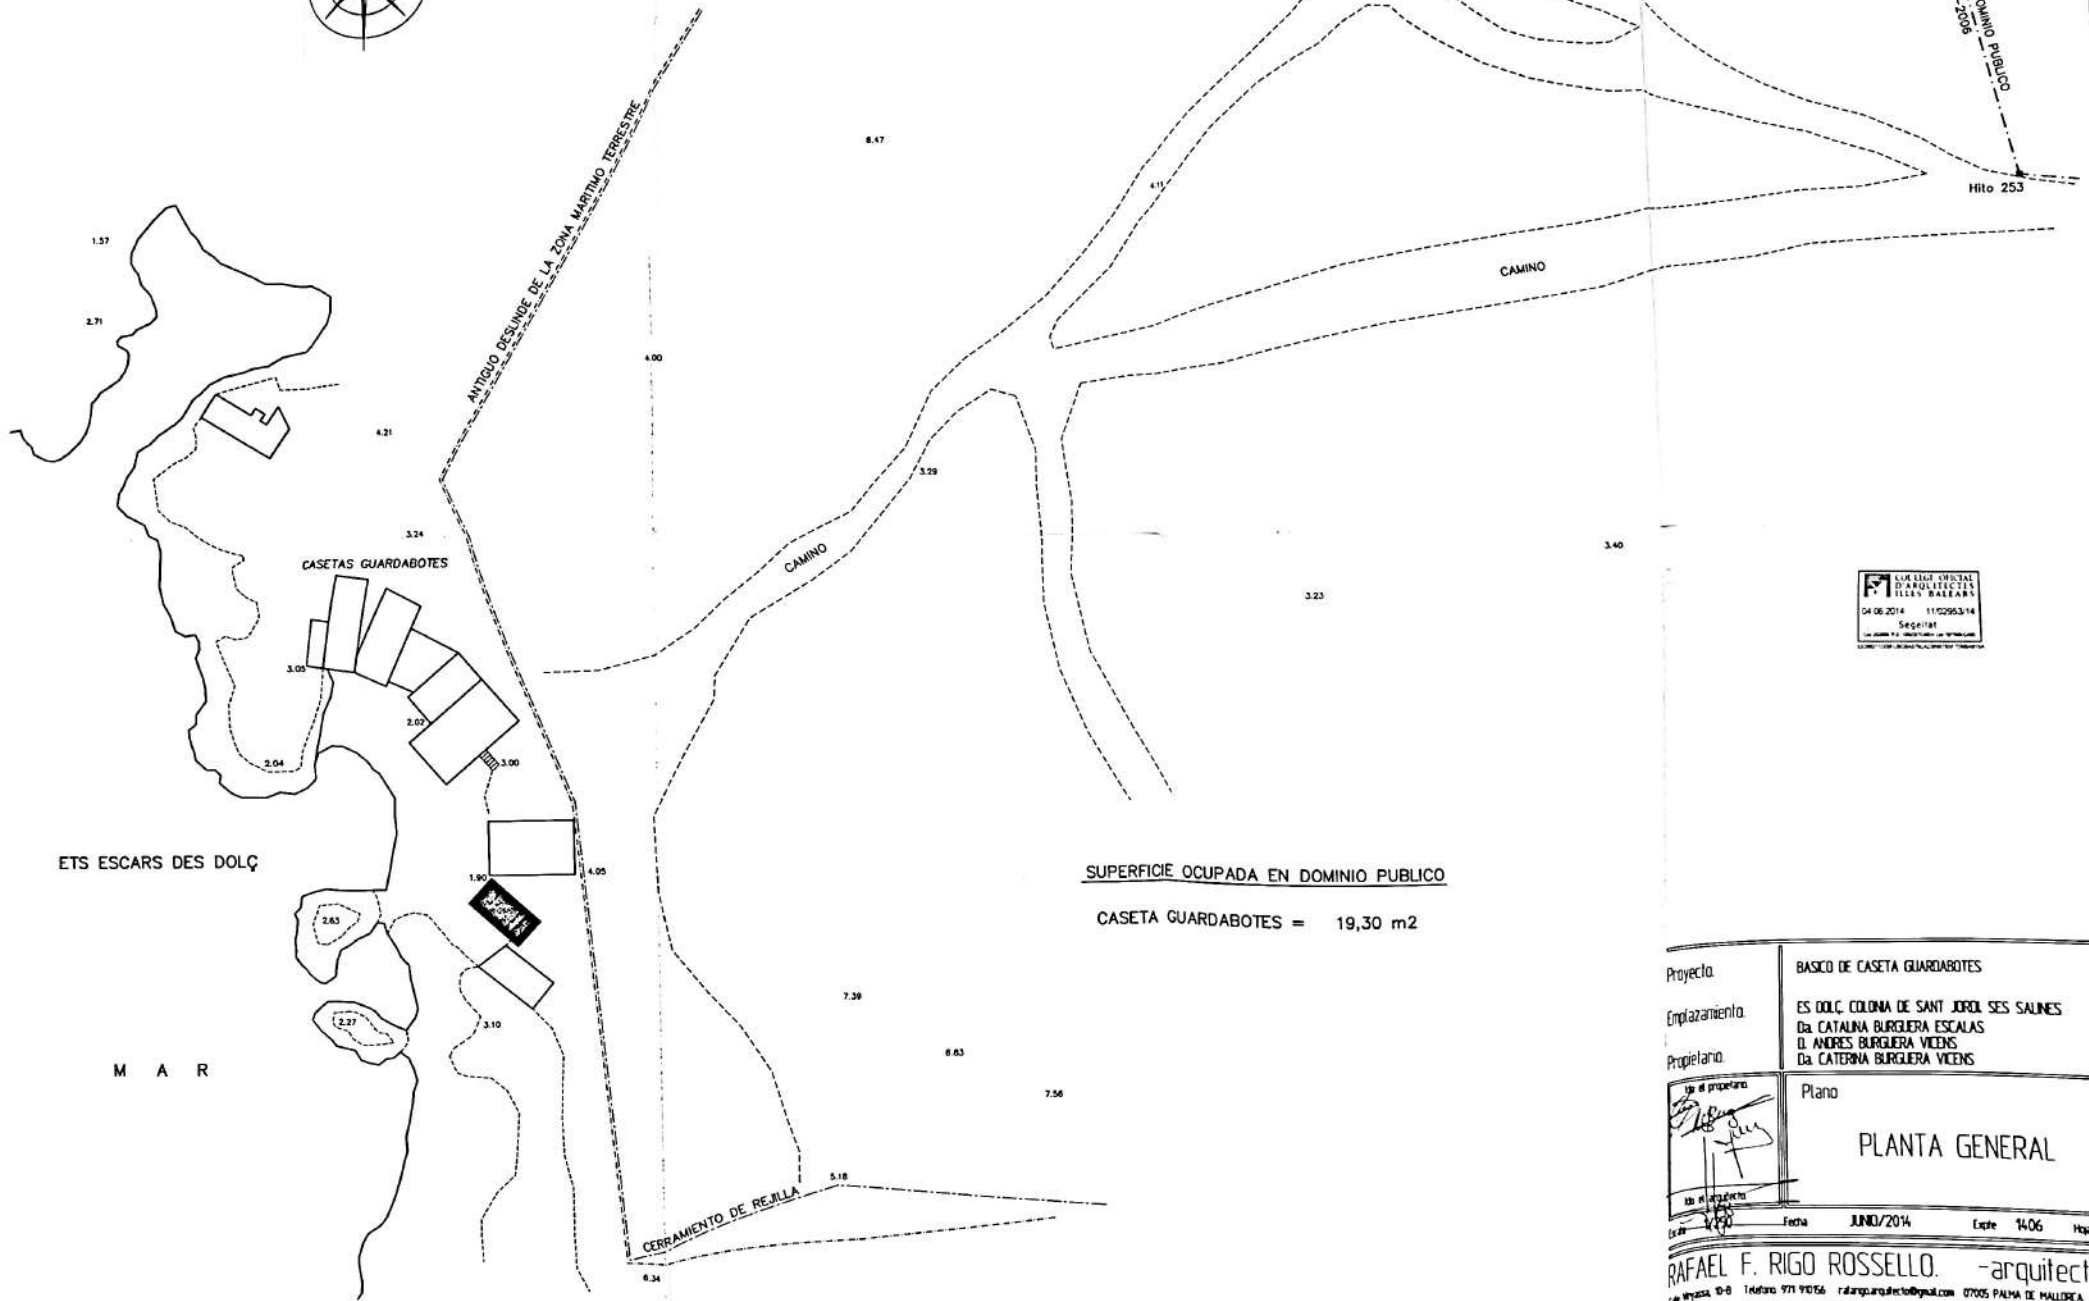

LIMITE DE LA ZONA DE DOMINIO PUBLICO
O.M. 25-12-2008

Hito 253

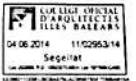

SUPERFICIE OCUPADA EN DOMINIO PUBLICO

CASETA GUARDABOTES = 19,30 m2

ETS ESCARS DES DOLÇ

M A R

| | |
|---------------|--|
| Proyecto | BASICO DE CASETA GUARDABOTES |
| Emplazamiento | ES DOLÇ, COLONIA DE SANT JORDI SES SALINES Da. CATALINA BURGUERA ESCALAS D. ANDRES BURGUERA VICENS Da. CATERINA BURGUERA VICENS |
| Propietario | |
| Plano | PLANTA GENERAL |
| Fecha | JUNIO/2014 |
| Este | 1406 |
| Hoja | |

RAFAEL F. RIGO ROSSELLO. -arquitecto-
C/ Miquel, 10-8 Telèfon 971 90156 rafarigoarquitecto@gmail.com 07005 PALMA DE MALLORCA



**Proyecto Básico de caseta guardabotes en Es Dolç
Colonia de Sant Jordi**

T. M. de Ses Salines - Mallorca

Junio de 2014

DOCUMENTO Nº 3

PRESUPUESTO DE LAS OBRAS



7C95131F9D8E68F1FE61E578EC1C7963E51CC7D8

CAPITULO I

MEDICIONES

MEDICIONES



- Excavación a cielo abierto.
En emplazamiento $5,84 \times 3,30 \times 0,80 = 15,40$
En cimientos $2 \times 5,84 \times 0,70 \times 0,40 = 3,36$
 $2 \times 3,30 \times 0,70 \times 0,40 = 1,96$ 20,72 m³.

- Hormigón tipo HM-20 en soleras.
 $5,14 \times 2,70 \times 0,15 =$ 2,08 m³.

- Paredes de fábrica de marés y mampostería de 0,30-0,40 m. de espesor
 $2 \times 5,84 \times 2,60 = 30,36$
 $2 \times 3,30 \times 2,90 = 19,14$ 49,50 m².

- Cubierta formada por vigas de madera, rasilla cerámica, impermeabilización incluso capa de compresión.
 $5,84 \times 3,30 =$ 19,27 m².

- Enfoscado interiores con mortero de cemento portland.
 $1 \times 5,14 \times 2,40 = 12,34$
 $1 \times 5,14 \times 2,70 = 13,88$
 $2 \times 2,70 \times 2,50 = 13,50$ 39,72 m².

- Enfoscado exteriores con mortero de cemento portland.
 $1 \times 3,30 \times 2,70 = 8,91$
 $1 \times 3,30 \times 0,80 = 2,64$
 $1 \times 5,80 \times 2,30 = 13,34$
 $1 \times 5,80 \times 0,90 = 5,22$ 30,11 m².

- Puertas exteriores de madera de pino machihembrada.
 $2,00 \times 2,00 =$ 4,00 m².

- Ventanas practicable de madera de pino ciega.
 $0,40 \times 0,60 =$ 0,24 m².



CAPITULO II

CUADRO DE PRECIOS




CUADRO DE PRECIOS

| | | |
|---|---|----------|
| - | m ³ excavación a cielo abierto. | 6,20 € |
| - | m ³ hormigón tipo HM-20 en soleras. | 150,00 € |
| - | m ² paredes de fábrica de marés y mampostería de 0,30-0,40 m. de espesor. | 73,00 € |
| - | m ² cubierta formada por vigas de madera, rasilla cerámica, impermeabilización y capa de compresión. | 77,00 € |
| - | m ² enfoscado interiores con mortero de cemento portland. | 12,50 € |
| - | m ² enfoscado exteriores con mortero de cemento portland. | 12,50 € |
| - | m ² puertas exteriores de madera de pino machihembrada. | 182,00 € |
| - | m ² ventanas practicable de madera de pino ciega. | 100,00 € |

Palma de Mallorca, Junio de 2014

Rafael F. Rigo Rosselló
Arquitecto.

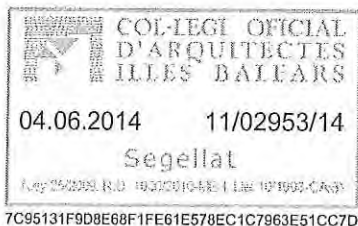

CAPITULO III

PRESUPUESTO



PRESUPUESTO ACTUALIZADO DE LAS OBRAS EXISTENTES

| | | |
|---|---|------------|
| 20,72 m ³ . | de excavación a cielo abierto, a 6,20 €. | 128,46 |
| 2,08 m ³ . | de hormigón tipo HM-20 en soleras, a 150,00 €. | 312,00 |
| 49,50 m ² . | de paredes de fábrica de marés y mampostería de 0,30-0,40 m. de espesor, a 73,00 €. | 3.613,50 |
| 19,27 m ² . | de cubierta formada por vigas de madera, rasilla cerámica, impermeabilización y capa de compresión, a 77,00 € | 1.483,79 |
| 39,72 m ² . | de enfoscado interiores con mortero de cemento portland, a 12,00 €. | 476,64 |
| 30,11 m ² . | de enfoscado exteriores con mortero de cemento portland, a 12,00 €. | 361,32 |
| 4,00 m ² . | de puertas exteriores de madera de pino machihembrada, a 182,00 €. | 728,00 |
| 0,24 m ² . | de ventanas practicables de madera de pino, incluso vidrio, a 100,00 €. | 24,00 |
| | | ----- |
| PRESUPUESTO TOTAL ACTUALIZADO DE LAS OBRAS. | | 7.127,71 € |

Asciende el presente Presupuesto a la cantidad de SIETE MIL CIENTO VEINTISIETE EUROS CON SETENTA Y UN CENTIMOS.

Palma de Mallorca, Junio de 2014

Rafael F. Rigo Rosselló
Arquitecto.



**Proyecto Básico de caseta guardabotes en Es Dolç
Colonia de Sant Jordi**

T. M. de Ses Salines - Mallorca

Junio de 2014

DOCUMENTO Nº 4

ESTUDIO ECONÓMICO - FINANCIERO

ESTUDIO ECONÓMICO – FINANCIERO



Dadas las características de la obra cuya concesión se solicita no ha lugar a considerar beneficio directo derivado de la explotación.

En consecuencia sólo debe tenerse en cuenta a efectos de cálculo del canon el coste actualizado de las obras existentes y el valor de los terrenos contiguos reflejado en el Anejo nº 3 de la Memoria.

Los datos a efectos de fianzas y canon son los siguientes:

- | | |
|--|-----------------------|
| - Presupuesto actualizado de las obras existentes: | 7.127,71 € |
| - Valor catastral de los terrenos contiguos: | 0,06 €/m ² |
| - Superficie ocupada: | 19,30 m ² |

Palma de Mallorca, Junio de 2014

Promotores

Rafael F. Rigo Rosselló
Arquitecto