






 
 

 





- ESTACIÓN DE BOMBEO
- V-nn/n CÓDIGO ESTACIÓN DE BOMBEO
- LAVAPIES TURISME COMUNITAT VALENCIANA
- DUCHAS TURISME COMUNITAT VALENCIANA
- LAVAPIES PROPIEDAD MUNICIPAL
- DUCHAS PROPIEDAD MUNICIPAL
- CONDUCCIÓN AGUA TRATADA DE MAR TURISME CV
- CONDUCCIÓN ANCLADA AGUA TRATADA DE MAR TURISME CV
- CONDUCCIÓN AGUA TRATADA DE MAR MUNICIPAL
- CONEXIÓN A RED MUNICIPAL DE AGUA POTABLE
- INFRAESTRUCTURA LÚDICA / DEPORTIVA
- LIMITE MUNICIPIO
- LIMITE PROVINCIA





 

-  ESTACIÓN DE BOMBEO
- V-nn/n CÓDIGO ESTACIÓN DE BOMBEO
-  LAVAPIES TURISME COMUNITAT VALENCIANA
-  DUCHAS TURISME COMUNITAT VALENCIANA
-  LAVAPIES PROPIEDAD MUNICIPAL
-  DUCHAS PROPIEDAD MUNICIPAL
-  CONDUCCIÓN AGUA TRATADA DE MAR TURISME CV
-  CONDUCCIÓN ANCLADA AGUA TRATADA DE MAR TURISME CV
-  CONDUCCIÓN AGUA TRATADA DE MAR MUNICIPAL
-  CONEXIÓN A RED MUNICIPAL DE AGUA POTABLE
-  INFRAESTRUCTURA LÚDICA / DEPORTIVA
-  LIMITE MUNICIPIO
-  LIMITE PROVINCIA

HOJA 3



PLAYA MORRONGO

CS-02/1  
BENICARLÓ - CARACOLA





- ESTACIÓN DE BOMBEO
- V-nn/n CÓDIGO ESTACIÓN DE BOMBEO
- LAVAPIES TURISME COMUNITAT VALENCIANA
- DUCHAS TURISME COMUNITAT VALENCIANA
- LAVAPIES PROPIEDAD MUNICIPAL
- DUCHAS PROPIEDAD MUNICIPAL
- CONDUCCIÓN AGUA TRATADA DE MAR TURISME CV
- CONDUCCIÓN ANCLADA AGUA TRATADA DE MAR TURISME CV
- CONDUCCIÓN AGUA TRATADA DE MAR MUNICIPAL
- CONEXIÓN A RED MUNICIPAL DE AGUA POTABLE
- INFRAESTRUCTURA LÚDICA / DEPORTIVA
- LIMITE MUNICIPIO
- LIMITE PROVINCIA







HOJA 3

HOJA 5

- ESTACIÓN DE BOMBEO
- V-nn/n CÓDIGO ESTACIÓN DE BOMBEO
- LAVAPIES TURISME COMUNITAT VALENCIANA
- DUCHAS TURISME COMUNITAT VALENCIANA
- LAVAPIES PROPIEDAD MUNICIPAL
- DUCHAS PROPIEDAD MUNICIPAL
- CONDUCCIÓN AGUA TRATADA DE MAR TURISME CV
- CONDUCCIÓN ANCLADA AGUA TRATADA DE MAR TURISME CV
- CONDUCCIÓN AGUA TRATADA DE MAR MUNICIPAL
- CONEXIÓN A RED MUNICIPAL DE AGUA POTABLE
- INFRAESTRUCTURA LÚDICA / DEPORTIVA
- LIMITE MUNICIPIO
- LIMITE PROVINCIA
















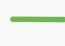


HOJA 4

HOJA 6

-  ESTACIÓN DE BOMBEO
- V-nn/n CÓDIGO ESTACIÓN DE BOMBEO
-  LAVAPIES TURISME COMUNITAT VALENCIANA
-  DUCHAS TURISME COMUNITAT VALENCIANA
-  LAVAPIES PROPIEDAD MUNICIPAL
-  DUCHAS PROPIEDAD MUNICIPAL
-  CONDUCCIÓN AGUA TRATADA DE MAR TURISME CV
-  CONDUCCIÓN ANCLADA AGUA TRATADA DE MAR TURISME CV
-  CONDUCCIÓN AGUA TRATADA DE MAR MUNICIPAL
-  CONEXIÓN A RED MUNICIPAL DE AGUA POTABLE
-  INFRAESTRUCTURA LÚDICA / DEPORTIVA
-  LIMITE MUNICIPIO
-  LIMITE PROVINCIA



CS-03/2  
PEÑISCOLA - CENTRO



FECHA:  
NOVIEMBRE 2020

ESCALA ORIG. A3: 1:5.000  
0 25 50 75 100 m

DOCUMENTO:  
INFRAESTRUCTURAS TURÍSTICAS PROPIEDAD DE TURISME COMUNITAT VALENCIANA E INSTALADAS EN LAS PLAYAS DE LA COMUNITAT VALENCIANA

TÍTULO DEL PLANO:  
PLANTA GENERAL.  
PROVINCIA DE CASTELLÓN.  
TÉRMINO MUNICIPAL PEÑISCOLA

Nº DE PLANO:  
2.5  
HOJA 1 DE 1





- ESTACIÓN DE BOMBEO
- V-nn/n CÓDIGO ESTACIÓN DE BOMBEO
- LAVAPIES TURISME COMUNITAT VALENCIANA
- DUCHAS TURISME COMUNITAT VALENCIANA
- LAVAPIES PROPIEDAD MUNICIPAL
- DUCHAS PROPIEDAD MUNICIPAL
- CONDUCCIÓN AGUA TRATADA DE MAR TURISME CV
- CONDUCCIÓN ANCLADA AGUA TRATADA DE MAR TURISME CV
- CONDUCCIÓN AGUA TRATADA DE MAR MUNICIPAL
- CONEXIÓN A RED MUNICIPAL DE AGUA POTABLE
- INFRAESTRUCTURA LÚDICA / DEPORTIVA
- LIMITE MUNICIPIO
- LIMITE PROVINCIA



HOJA 5

















HOJA 8

PLAYA DE LAS FUENTES

  









 

BD

PLAYA DEL CARGADOR

-  ESTACIÓN DE BOMBEO
- V-nn/n CÓDIGO ESTACIÓN DE BOMBEO
-  LAVAPIES TURISME COMUNITAT VALENCIANA
-  DUCHAS TURISME COMUNITAT VALENCIANA
-  LAVAPIES PROPIEDAD MUNICIPAL
-  DUCHAS PROPIEDAD MUNICIPAL
-  CONDUCCIÓN AGUA TRATADA DE MAR TURISME CV
-  CONDUCCIÓN ANCLADA AGUA TRATADA DE MAR TURISME CV
-  CONDUCCIÓN AGUA TRATADA DE MAR MUNICIPAL
-  CONEXIÓN A RED MUNICIPAL DE AGUA POTABLE
-  INFRAESTRUCTURA LÚDICA / DEPORTIVA
-  LIMITE MUNICIPIO
-  LIMITE PROVINCIA



 

-  ESTACIÓN DE BOMBEO
- V-nn/n CÓDIGO ESTACIÓN DE BOMBEO
-  LAVAPIES TURISME COMUNITAT VALENCIANA
-  DUCHAS TURISME COMUNITAT VALENCIANA
-  LAVAPIES PROPIEDAD MUNICIPAL
-  DUCHAS PROPIEDAD MUNICIPAL
-  CONDUCCIÓN AGUA TRATADA DE MAR TURISME CV
-  CONDUCCIÓN ANCLADA AGUA TRATADA DE MAR TURISME CV
-  CONDUCCIÓN AGUA TRATADA DE MAR MUNICIPAL
-  CONEXIÓN A RED MUNICIPAL DE AGUA POTABLE
-  INFRAESTRUCTURA LÚDICA / DEPORTIVA
-  LIMITE MUNICIPIO
-  LIMITE PROVINCIA

HOJA 7

HOJA 9







HOJA 8













PLAYA DEL MORO

- ESTACIÓN DE BOMBEO
- V-nn/n CÓDIGO ESTACIÓN DE BOMBEO
- LAVAPIES TURISME COMUNITAT VALENCIANA
- DUCHAS TURISME COMUNITAT VALENCIANA
- LAVAPIES PROPIEDAD MUNICIPAL
- DUCHAS PROPIEDAD MUNICIPAL
- CONDUCCIÓN AGUA TRATADA DE MAR TURISME CV
- CONDUCCIÓN ANCLADA AGUA TRATADA DE MAR TURISME CV
- CONDUCCIÓN AGUA TRATADA DE MAR MUNICIPAL
- CONEXIÓN A RED MUNICIPAL DE AGUA POTABLE
- INFRAESTRUCTURA LÚDICA / DEPORTIVA
- LIMITE MUNICIPIO
- LIMITE PROVINCIA







-  ESTACIÓN DE BOMBEO
- V-nn/n CÓDIGO ESTACIÓN DE BOMBEO
-  LAVAPIES TURISME COMUNITAT VALENCIANA
-  DUCHAS TURISME COMUNITAT VALENCIANA
-  LAVAPIES PROPIEDAD MUNICIPAL
-  DUCHAS PROPIEDAD MUNICIPAL
-  CONDUCCIÓN AGUA TRATADA DE MAR TURISME CV
-  CONDUCCIÓN ANCLADA AGUA TRATADA DE MAR TURISME CV
-  CONDUCCIÓN AGUA TRATADA DE MAR MUNICIPAL
-  CONEXIÓN A RED MUNICIPAL DE AGUA POTABLE
-  INFRAESTRUCTURA LÚDICA / DEPORTIVA
-  LIMITE MUNICIPIO
-  LIMITE PROVINCIA







- ESTACIÓN DE BOMBEO
- V-nn/n CÓDIGO ESTACIÓN DE BOMBEO
- LAVAPIES TURISME COMUNITAT VALENCIANA
- DUCHAS TURISME COMUNITAT VALENCIANA
- LAVAPIES PROPIEDAD MUNICIPAL
- DUCHAS PROPIEDAD MUNICIPAL
- CONDUCCIÓN AGUA TRATADA DE MAR TURISME CV
- CONDUCCIÓN ANCLADA AGUA TRATADA DE MAR TURISME CV
- CONDUCCIÓN AGUA TRATADA DE MAR MUNICIPAL
- CONEXIÓN A RED MUNICIPAL DE AGUA POTABLE
- INFRAESTRUCTURA LÚDICA / DEPORTIVA
- LIMITE MUNICIPIO
- LIMITE PROVINCIA



PLAYA TORRE LA SAL

BB

BE













HOJA 12

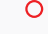T.M. CABANES

T.M. ORPESA





-  ESTACIÓN DE BOMBEO
- V-nn/n CÓDIGO ESTACIÓN DE BOMBEO
-  LAVAPIES TURISME COMUNITAT VALENCIANA
-  DUCHAS TURISME COMUNITAT VALENCIANA
-  LAVAPIES PROPIEDAD MUNICIPAL
-  DUCHAS PROPIEDAD MUNICIPAL
-  CONDUCCIÓN AGUA TRATADA DE MAR TURISME CV
-  CONDUCCIÓN ANCLADA AGUA TRATADA DE MAR TURISME CV
-  CONDUCCIÓN AGUA TRATADA DE MAR MUNICIPAL
-  CONEXIÓN A RED MUNICIPAL DE AGUA POTABLE
-  INFRAESTRUCTURA LÚDICA / DEPORTIVA
-  LIMITE MUNICIPIO
-  LIMITE PROVINCIA



HOJA 11

PLAYA AMPLARIES






 





 
BC

CS-07/1  
ORPESA - AMPLARIES

T.M. ORPESA





-  ESTACIÓN DE BOMBEO
- V-nn/n CÓDIGO ESTACIÓN DE BOMBEO
-  LAVAPIES TURISME COMUNITAT VALENCIANA
-  DUCHAS TURISME COMUNITAT VALENCIANA
-  LAVAPIES PROPIEDAD MUNICIPAL
-  DUCHAS PROPIEDAD MUNICIPAL
-  CONDUCCIÓN AGUA TRATADA DE MAR TURISME CV
-  CONDUCCIÓN ANCLADA AGUA TRATADA DE MAR TURISME CV
-  CONDUCCIÓN AGUA TRATADA DE MAR MUNICIPAL
-  CONEXIÓN A RED MUNICIPAL DE AGUA POTABLE
-  INFRAESTRUCTURA LÚDICA / DEPORTIVA
-  LIMITE MUNICIPIO
-  LIMITE PROVINCIA



PLAYA MORRO DE GOS

CS-07/2  
ORPESA - MORRO DE GOS

HOJA 14



FECHA:  
NOVIEMBRE 2020

ESCALA ORIG. A3: 1:5.000  
0 25 50 75 100 m

DOCUMENTO:  
INFRAESTRUCTURAS TURÍSTICAS PROPIEDAD DE TURISME COMUNITAT VALENCIANA E INSTALADAS EN LAS PLAYAS DE LA COMUNITAT VALENCIANA

TÍTULO DEL PLANO:  
PLANTA GENERAL.  
PROVINCIA DE CASTELLÓN.  
TÉRMINO MUNICIPAL ORPESA

Nº DE PLANO:  
2.13  
HOJA 1 DE 1








 
 
 



 


HOJA 13




- ESTACIÓN DE BOMBEO
- V-nn/n CÓDIGO ESTACIÓN DE BOMBEO
- LAVAPIES TURISME COMUNITAT VALENCIANA
- DUCHAS TURISME COMUNITAT VALENCIANA
- LAVAPIES PROPIEDAD MUNICIPAL
- DUCHAS PROPIEDAD MUNICIPAL
- CONDUCCIÓN AGUA TRATADA DE MAR TURISME CV
- CONDUCCIÓN ANCLADA AGUA TRATADA DE MAR TURISME CV
- CONDUCCIÓN AGUA TRATADA DE MAR MUNICIPAL
- CONEXIÓN A RED MUNICIPAL DE AGUA POTABLE
- INFRAESTRUCTURA LÚDICA / DEPORTIVA
- LIMITE MUNICIPIO
- LIMITE PROVINCIA






 


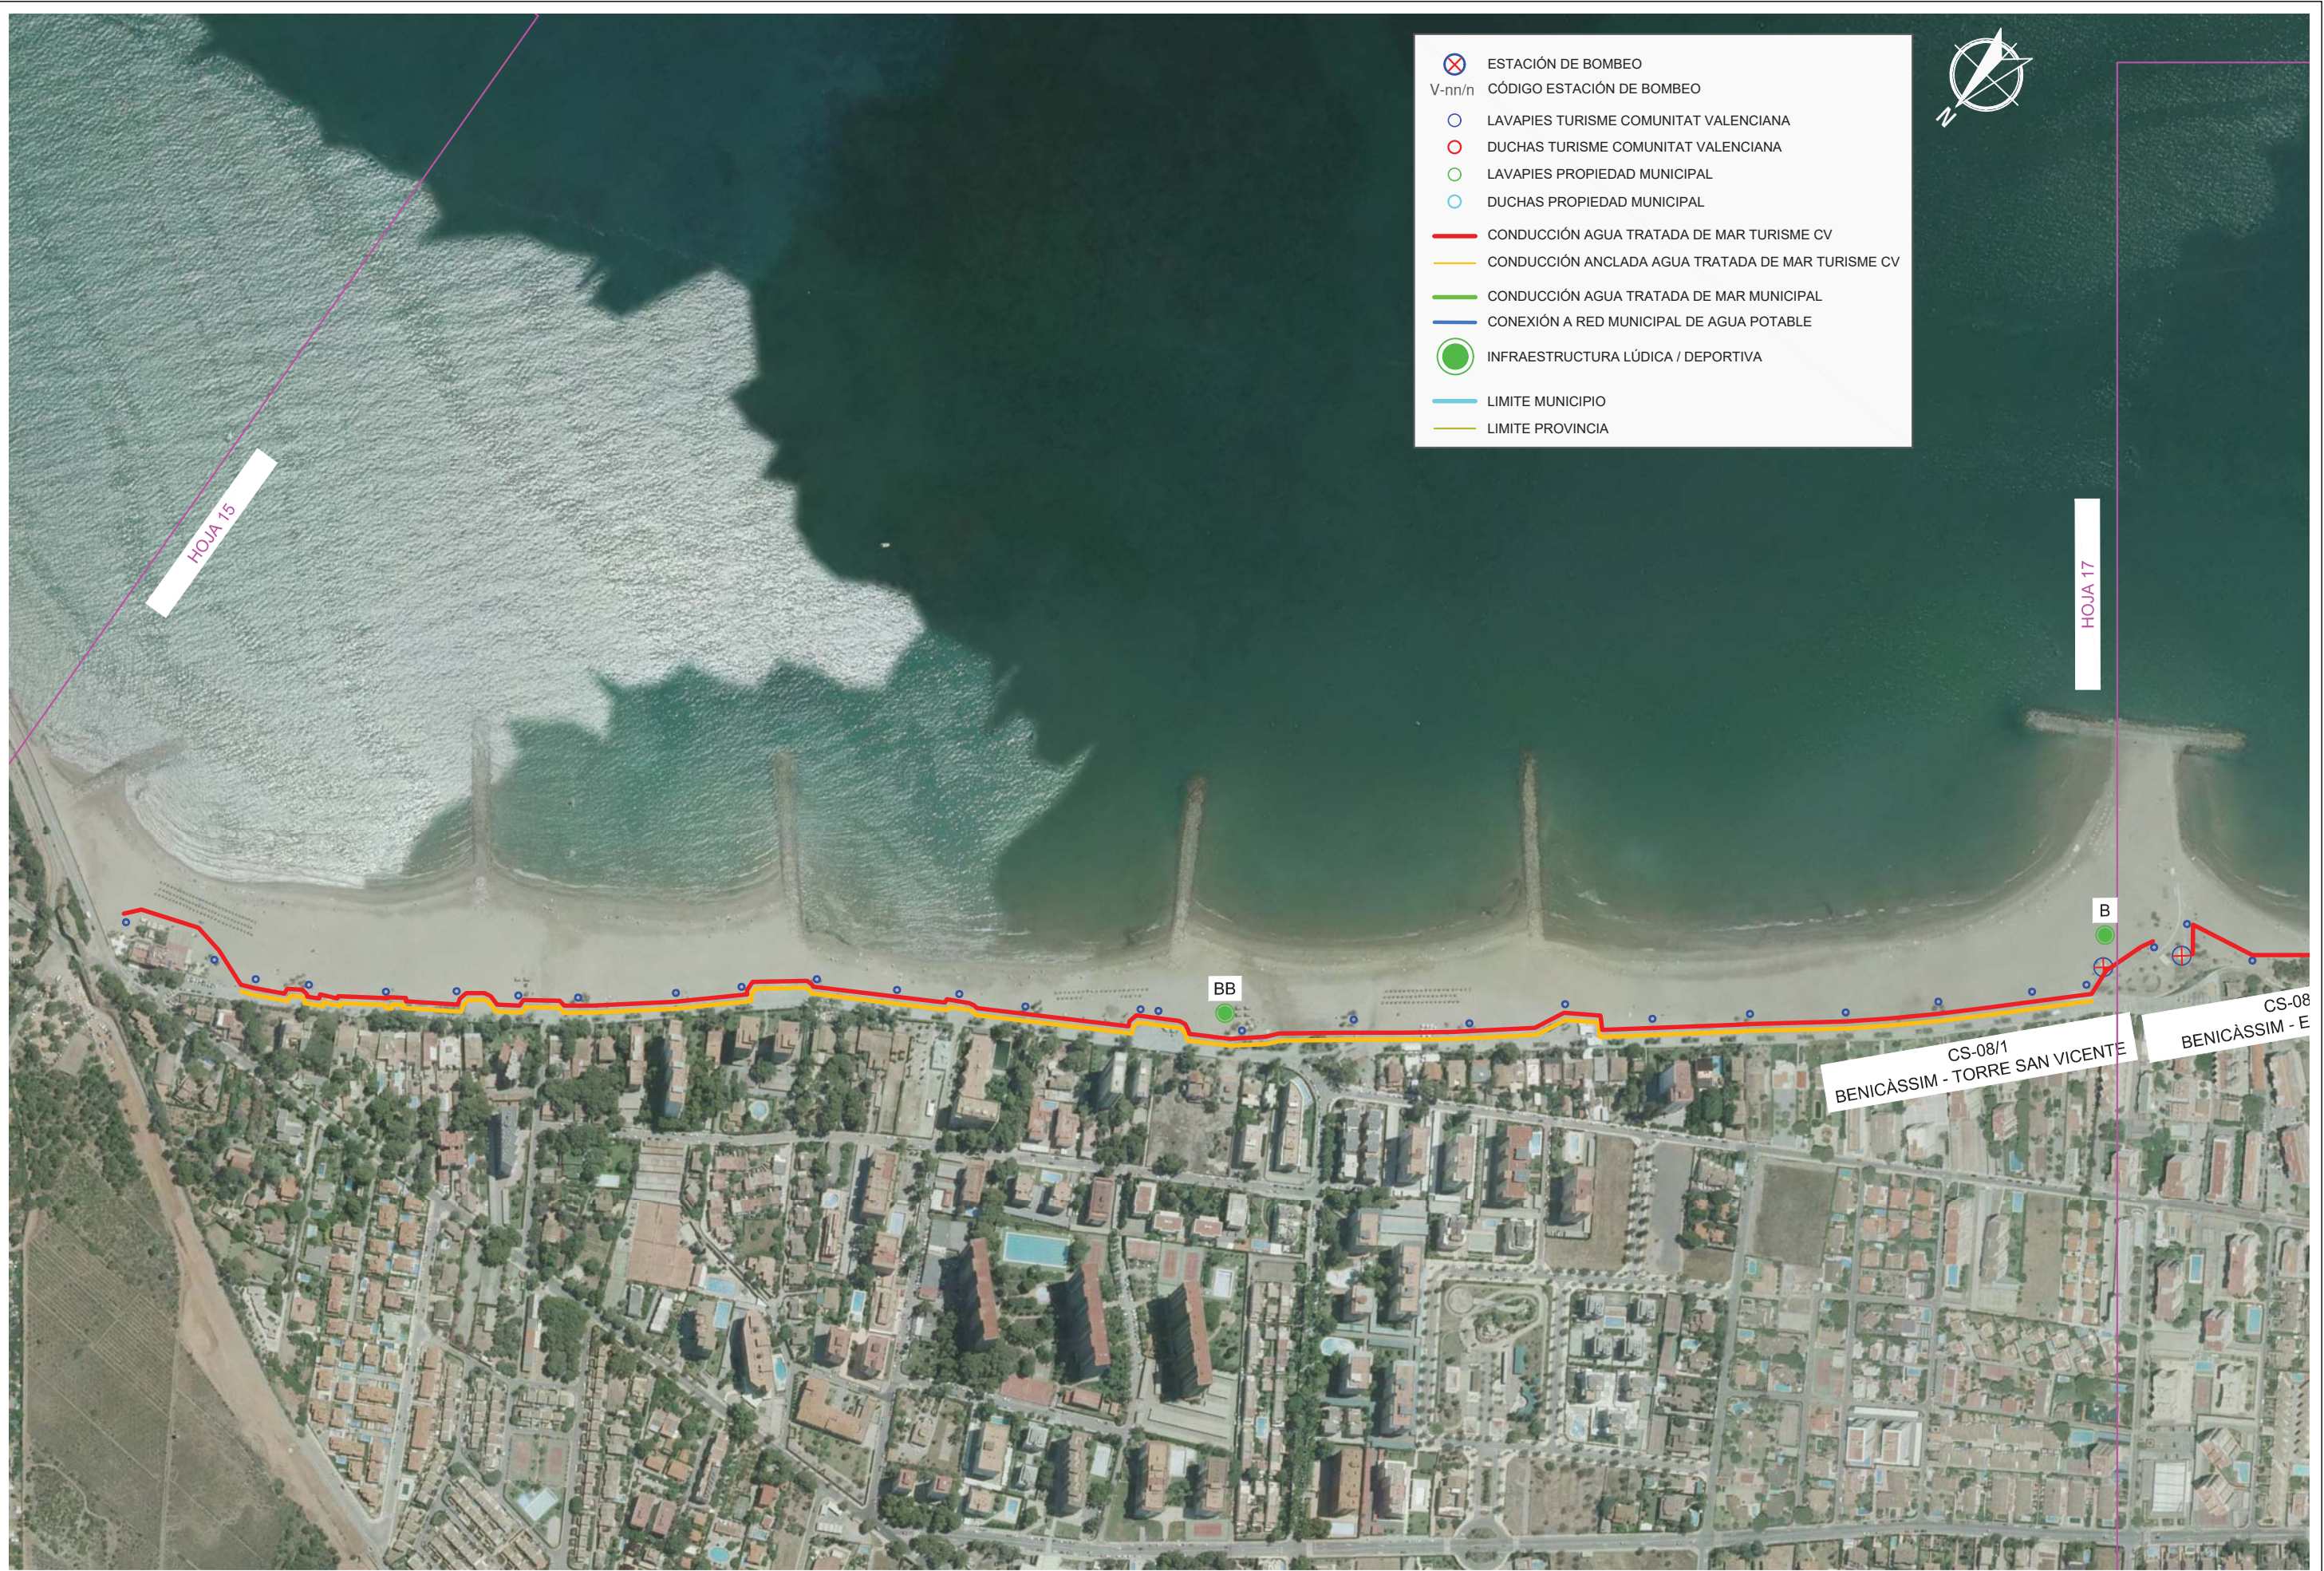


 


-  ESTACIÓN DE BOMBEO
- V-nn/n CÓDIGO ESTACIÓN DE BOMBEO
-  LAVAPIES TURISME COMUNITAT VALENCIANA
-  DUCHAS TURISME COMUNITAT VALENCIANA
-  LAVAPIES PROPIEDAD MUNICIPAL
-  DUCHAS PROPIEDAD MUNICIPAL
-  CONDUCCIÓN AGUA TRATADA DE MAR TURISME CV
-  CONDUCCIÓN ANCLADA AGUA TRATADA DE MAR TURISME CV
-  CONDUCCIÓN AGUA TRATADA DE MAR MUNICIPAL
-  CONEXIÓN A RED MUNICIPAL DE AGUA POTABLE
-  INFRAESTRUCTURA LÚDICA / DEPORTIVA
-  LIMITE MUNICIPIO
-  LIMITE PROVINCIA







-  ESTACIÓN DE BOMBEO
- V-nn/n CÓDIGO ESTACIÓN DE BOMBEO
-  LAVAPIES TURISME COMUNITAT VALENCIANA
-  DUCHAS TURISME COMUNITAT VALENCIANA
-  LAVAPIES PROPIEDAD MUNICIPAL
-  DUCHAS PROPIEDAD MUNICIPAL
-  CONDUCCIÓN AGUA TRATADA DE MAR TURISME CV
-  CONDUCCIÓN ANCLADA AGUA TRATADA DE MAR TURISME CV
-  CONDUCCIÓN AGUA TRATADA DE MAR MUNICIPAL
-  CONEXIÓN A RED MUNICIPAL DE AGUA POTABLE
-  INFRAESTRUCTURA LÚDICA / DEPORTIVA
-  LIMITE MUNICIPIO
-  LIMITE PROVINCIA



HOJA 15

HOJA 17

BB

B


CS-08/1  
BENICÀSSIM - TORRE SAN VICENTE

CS-08  
BENICÀSSIM - E





- ESTACIÓN DE BOMBEO
- V-nn/n CÓDIGO ESTACIÓN DE BOMBEO
- LAVAPIES TURISME COMUNITAT VALENCIANA
- DUCHAS TURISME COMUNITAT VALENCIANA
- LAVAPIES PROPIEDAD MUNICIPAL
- DUCHAS PROPIEDAD MUNICIPAL
- CONDUCCIÓN AGUA TRATADA DE MAR TURISME CV
- CONDUCCIÓN ANCLADA AGUA TRATADA DE MAR TURISME CV
- CONDUCCIÓN AGUA TRATADA DE MAR MUNICIPAL
- CONEXIÓN A RED MUNICIPAL DE AGUA POTABLE
- INFRAESTRUCTURA LÚDICA / DEPORTIVA
- LIMITE MUNICIPIO
- LIMITE PROVINCIA

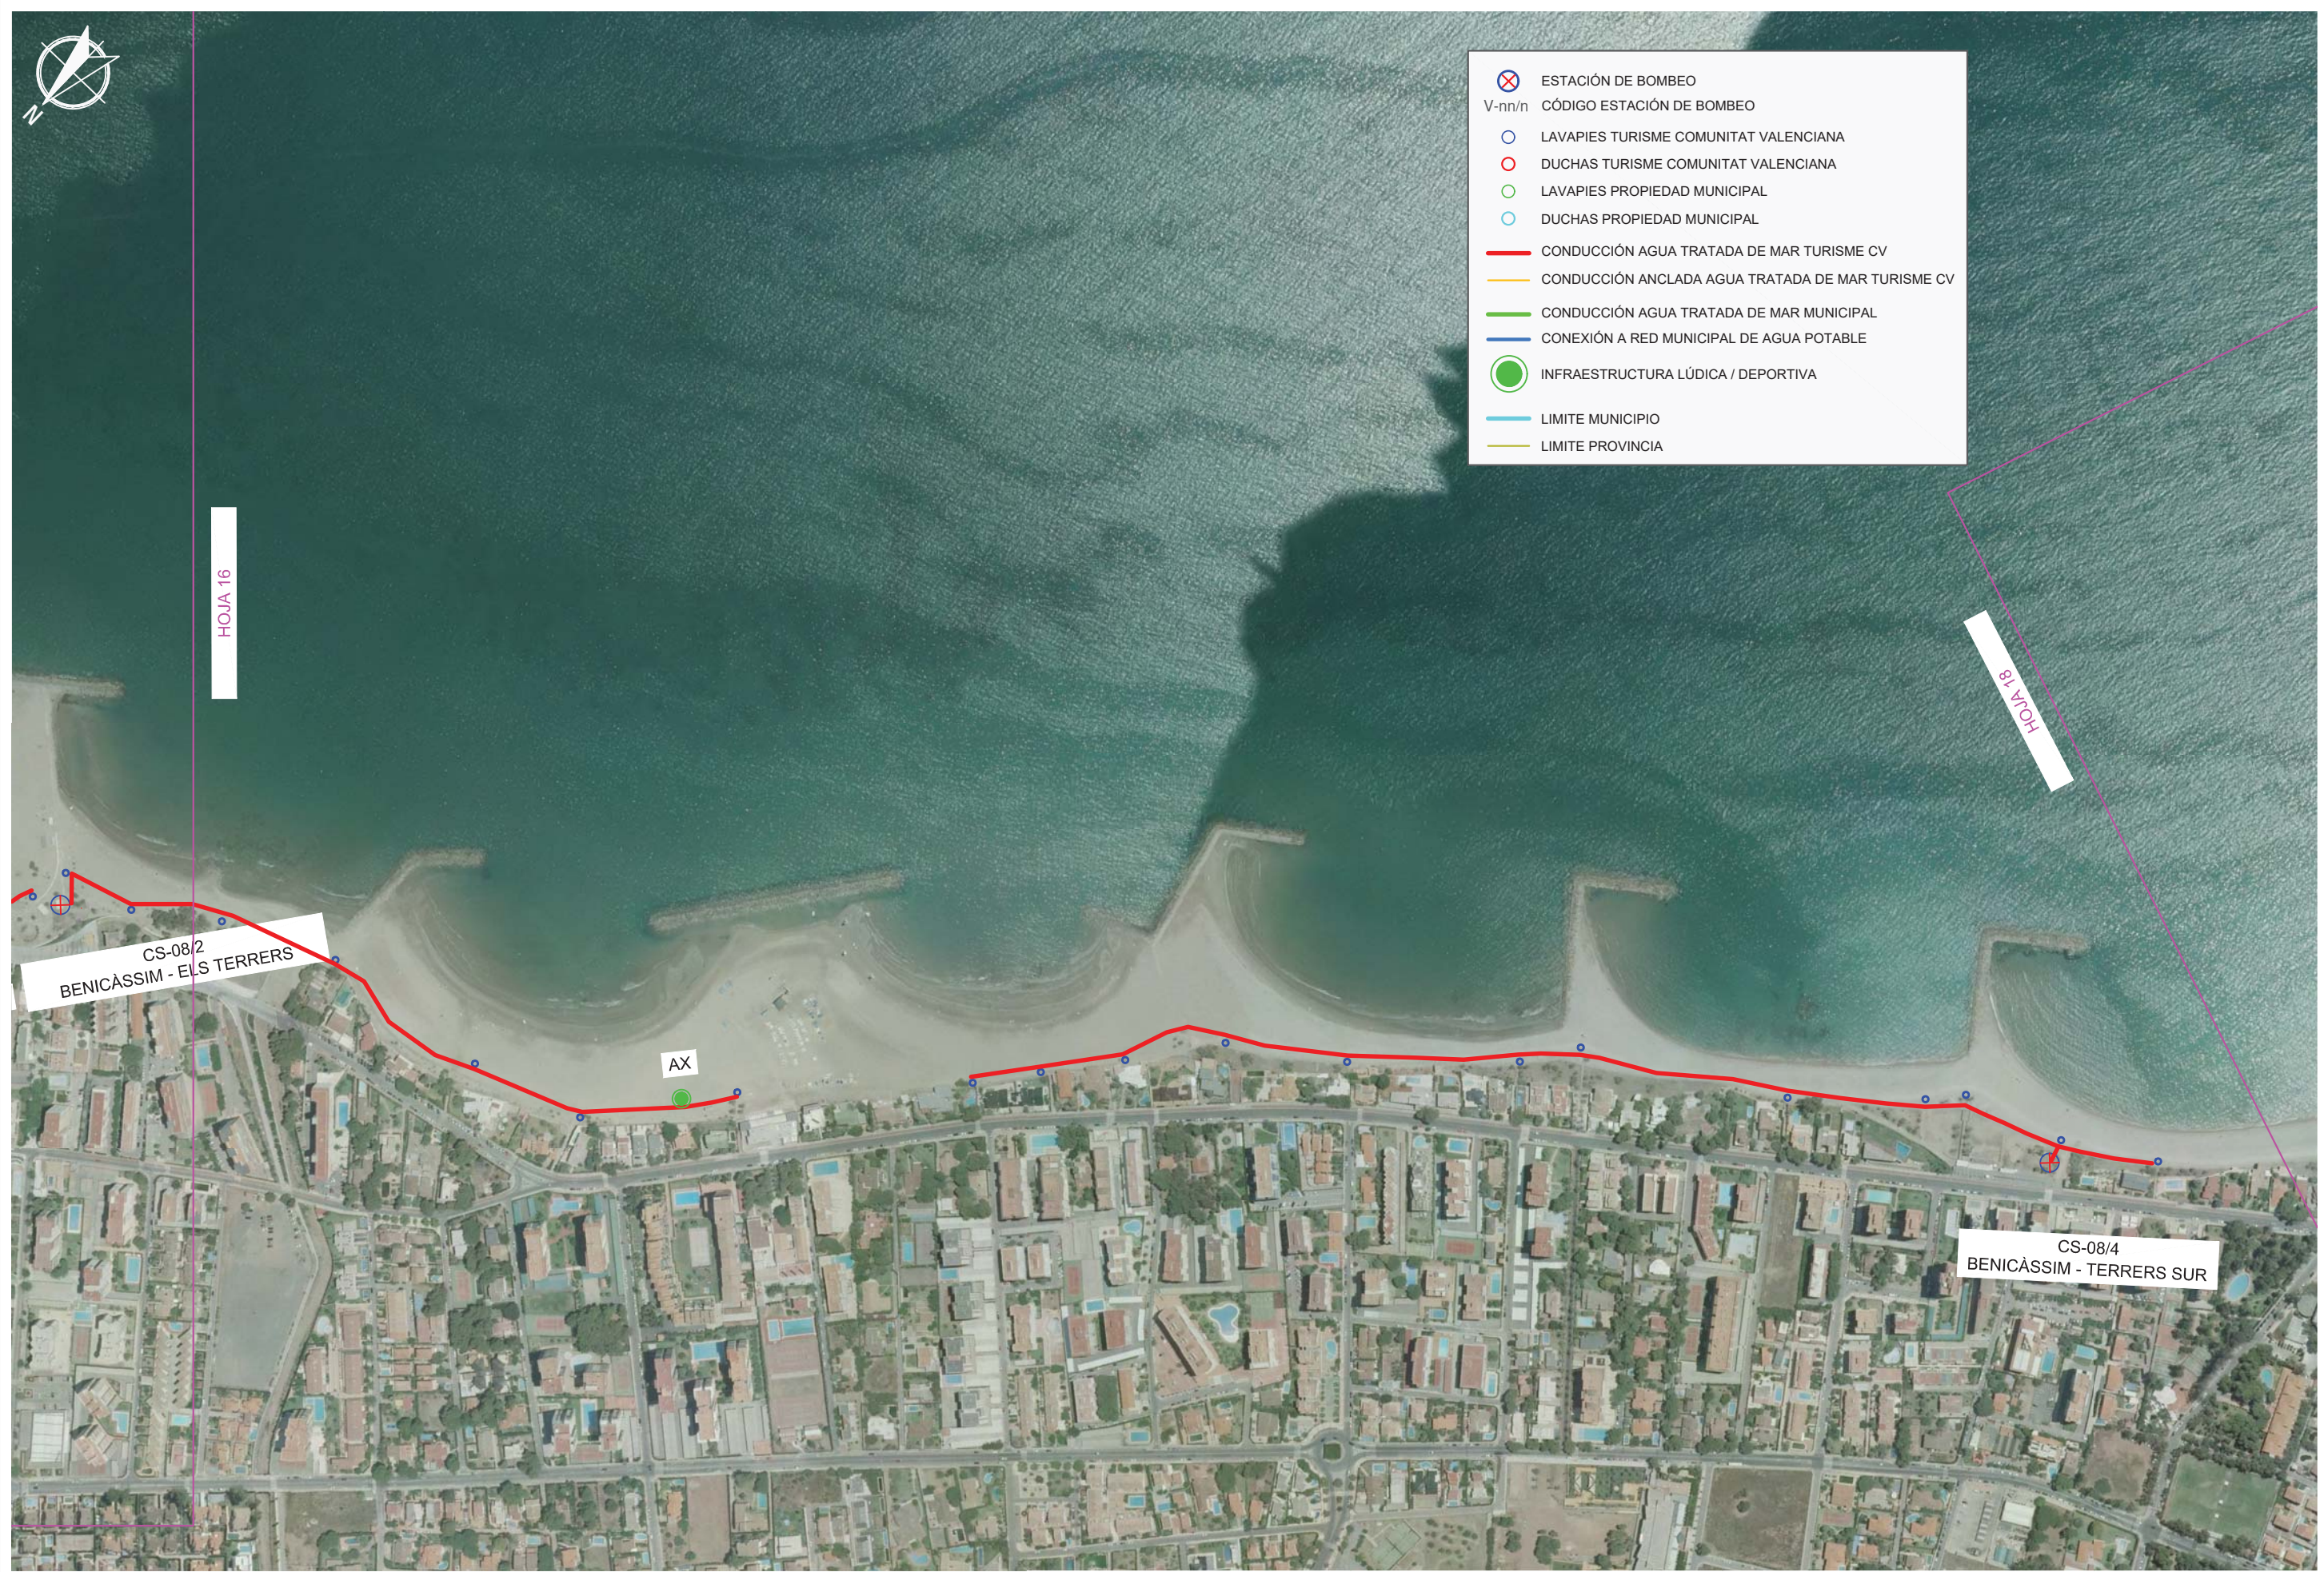




 
 











HOJA 17

HOJA 19

 -  ESTACIÓN DE BOMBEO
- V-nn/n CÓDIGO ESTACIÓN DE BOMBEO
-  LAVAPIES TURISME COMUNITAT VALENCIANA
-  DUCHAS TURISME COMUNITAT VALENCIANA
-  LAVAPIES PROPIEDAD MUNICIPAL
-  DUCHAS PROPIEDAD MUNICIPAL
-  CONDUCCIÓN AGUA TRATADA DE MAR TURISME CV
-  CONDUCCIÓN ANCLADA AGUA TRATADA DE MAR TURISME CV
-  CONDUCCIÓN AGUA TRATADA DE MAR MUNICIPAL
-  CONEXIÓN A RED MUNICIPAL DE AGUA POTABLE
-  INFRAESTRUCTURA LÚDICA / DEPORTIVA
-  LIMITE MUNICIPIO
-  LIMITE PROVINCIA












 






HOJA 18

HOJA 20

-  ESTACIÓN DE BOMBEO
- V-nn/n CÓDIGO ESTACIÓN DE BOMBEO
-  LAVAPIES TURISME COMUNITAT VALENCIANA
-  DUCHAS TURISME COMUNITAT VALENCIANA
-  LAVAPIES PROPIEDAD MUNICIPAL
-  DUCHAS PROPIEDAD MUNICIPAL
-  CONDUCCIÓN AGUA TRATADA DE MAR TURISME CV
-  CONDUCCIÓN ANCLADA AGUA TRATADA DE MAR TURISME CV
-  CONDUCCIÓN AGUA TRATADA DE MAR MUNICIPAL
-  CONEXIÓN A RED MUNICIPAL DE AGUA POTABLE
-  INFRAESTRUCTURA LÚDICA / DEPORTIVA
-  LIMITE MUNICIPIO
-  LIMITE PROVINCIA

PLAYA SERRADAL

BE


T.M. BENICÀSSIM

T.M. CASTELLÓ DE LA PLANA





- ESTACIÓN DE BOMBEO
- V-nn/n CÓDIGO ESTACIÓN DE BOMBEO
- LAVAPIES TURISME COMUNITAT VALENCIANA
- DUCHAS TURISME COMUNITAT VALENCIANA
- LAVAPIES PROPIEDAD MUNICIPAL
- DUCHAS PROPIEDAD MUNICIPAL
- CONDUCCIÓN AGUA TRATADA DE MAR TURISME CV
- CONDUCCIÓN ANCLADA AGUA TRATADA DE MAR TURISME CV
- CONDUCCIÓN AGUA TRATADA DE MAR MUNICIPAL
- CONEXIÓN A RED MUNICIPAL DE AGUA POTABLE
- INFRAESTRUCTURA LÚDICA / DEPORTIVA
- LIMITE MUNICIPIO
- LIMITE PROVINCIA

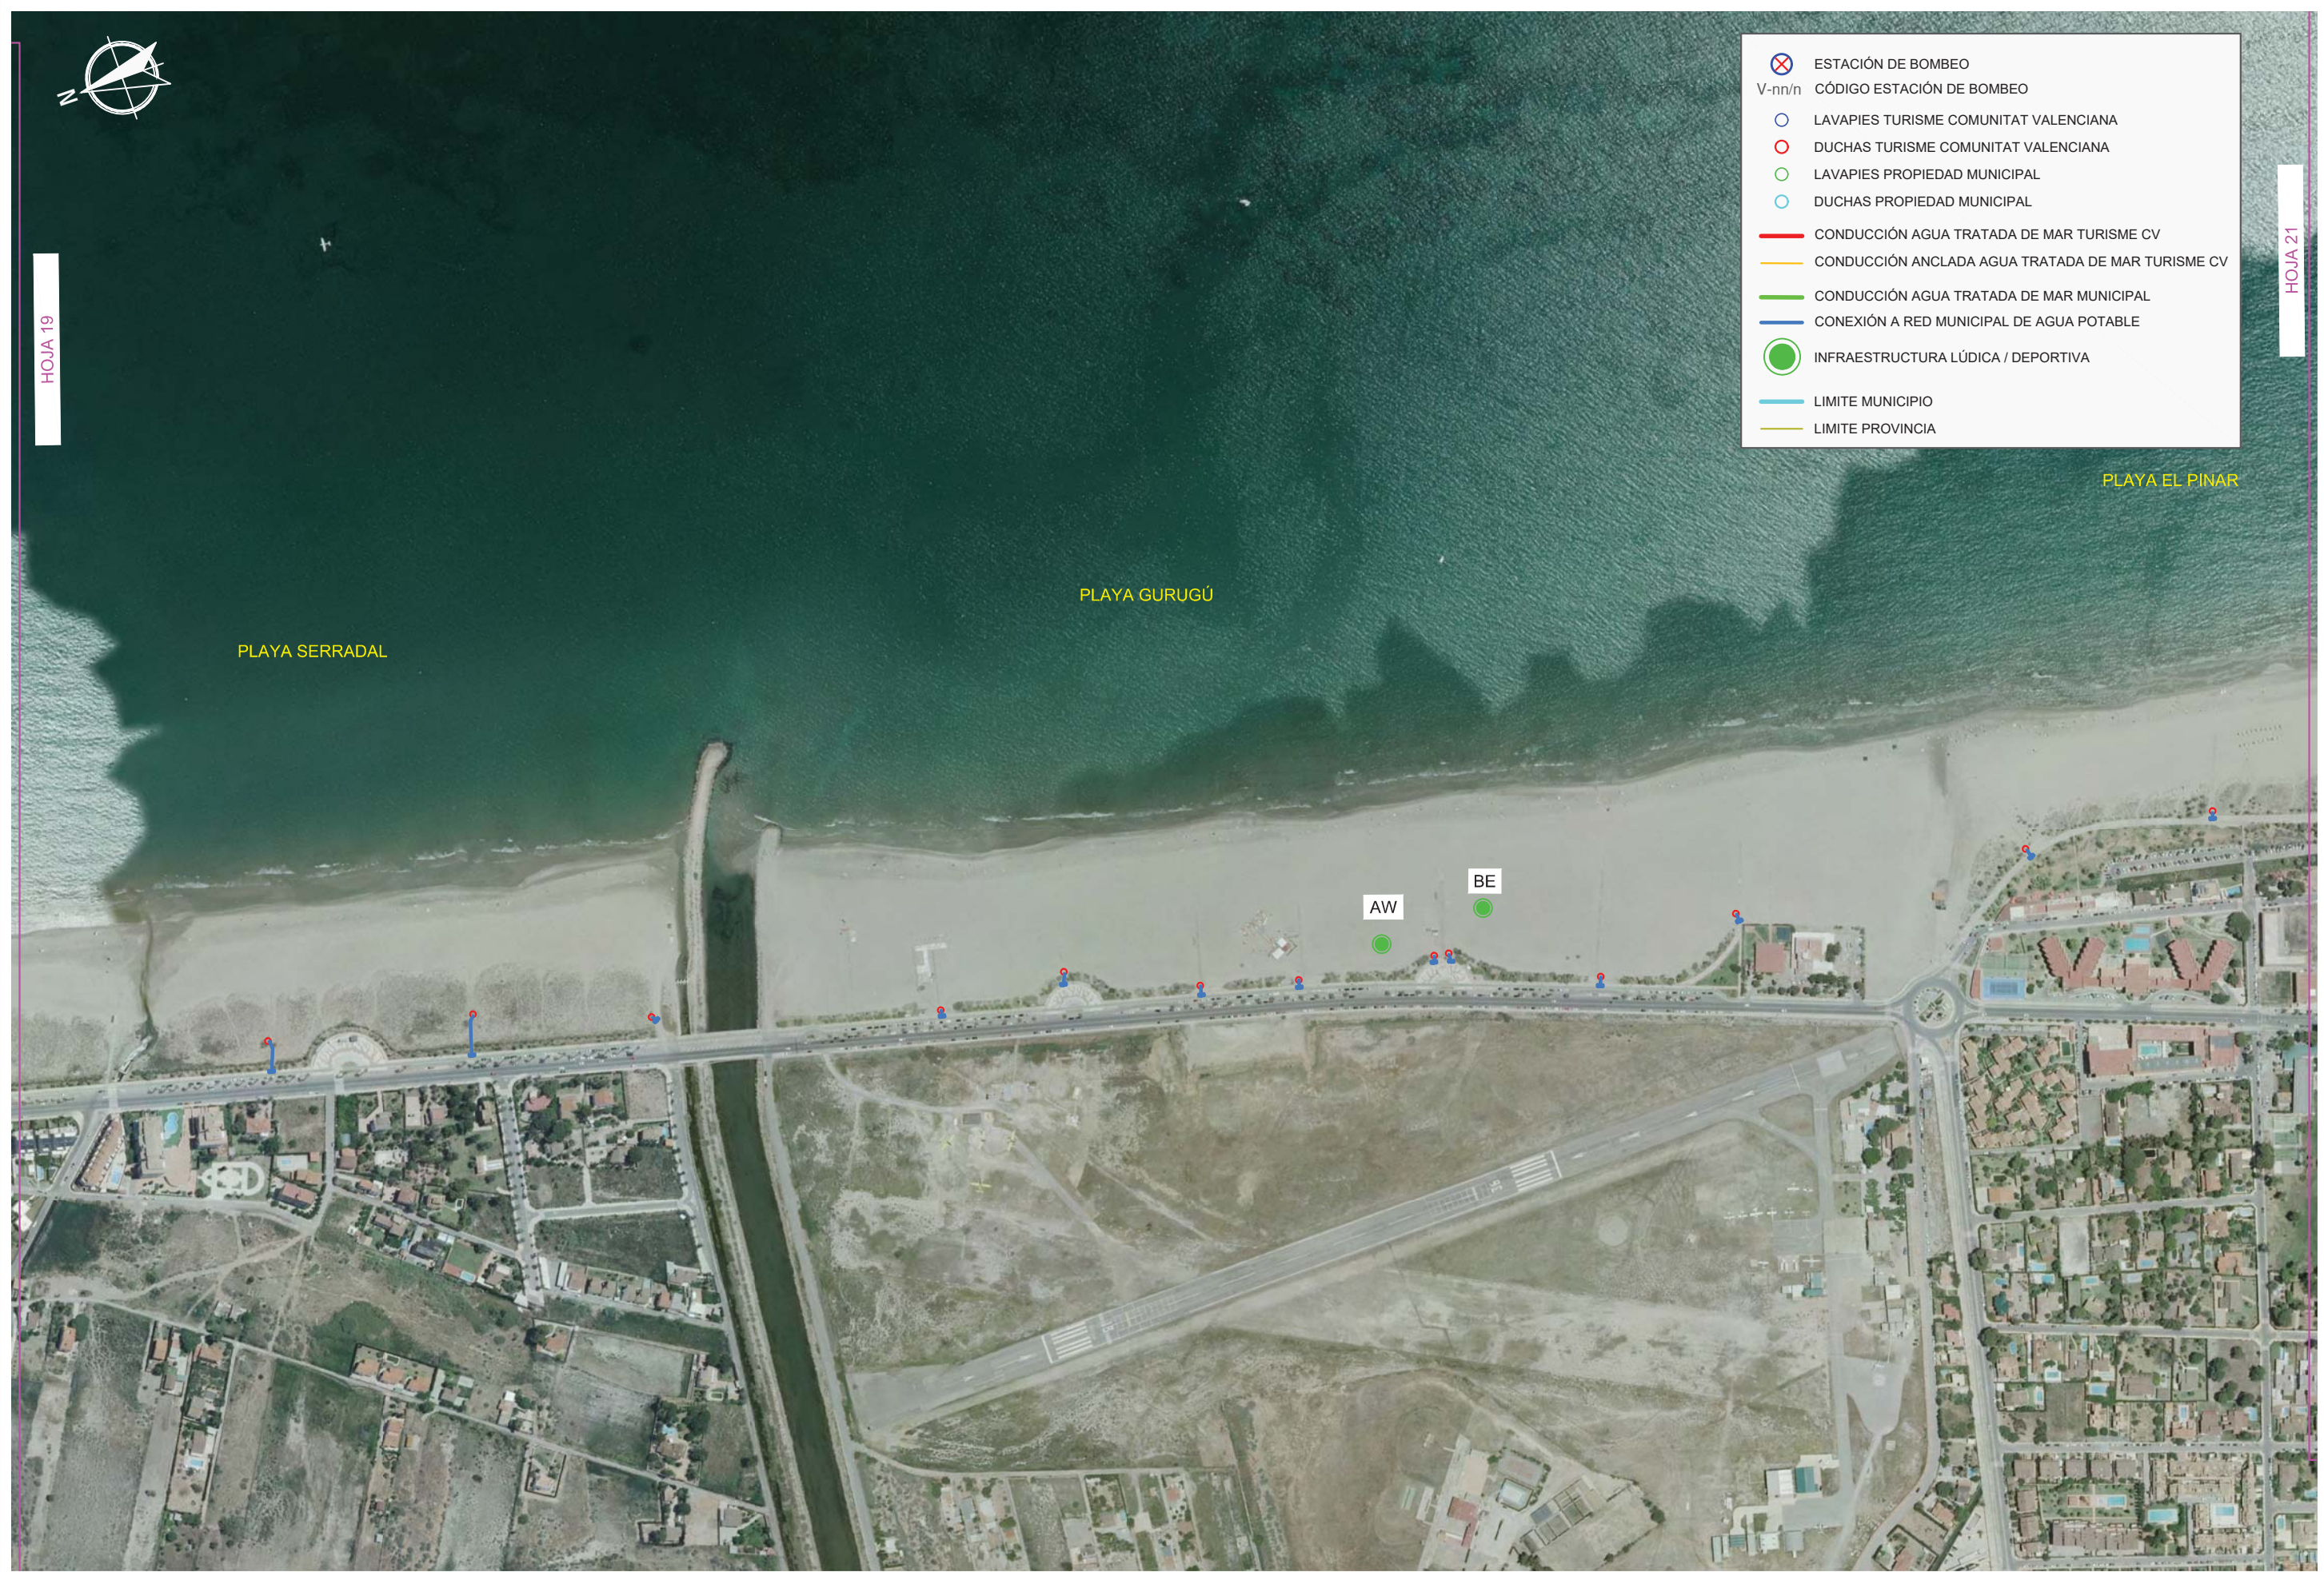

PLAYA SERRADAL

PLAYA GURUGÚ

PLAYA EL PINAR











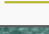

AW

BE




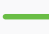

PLAYA EL PINAR





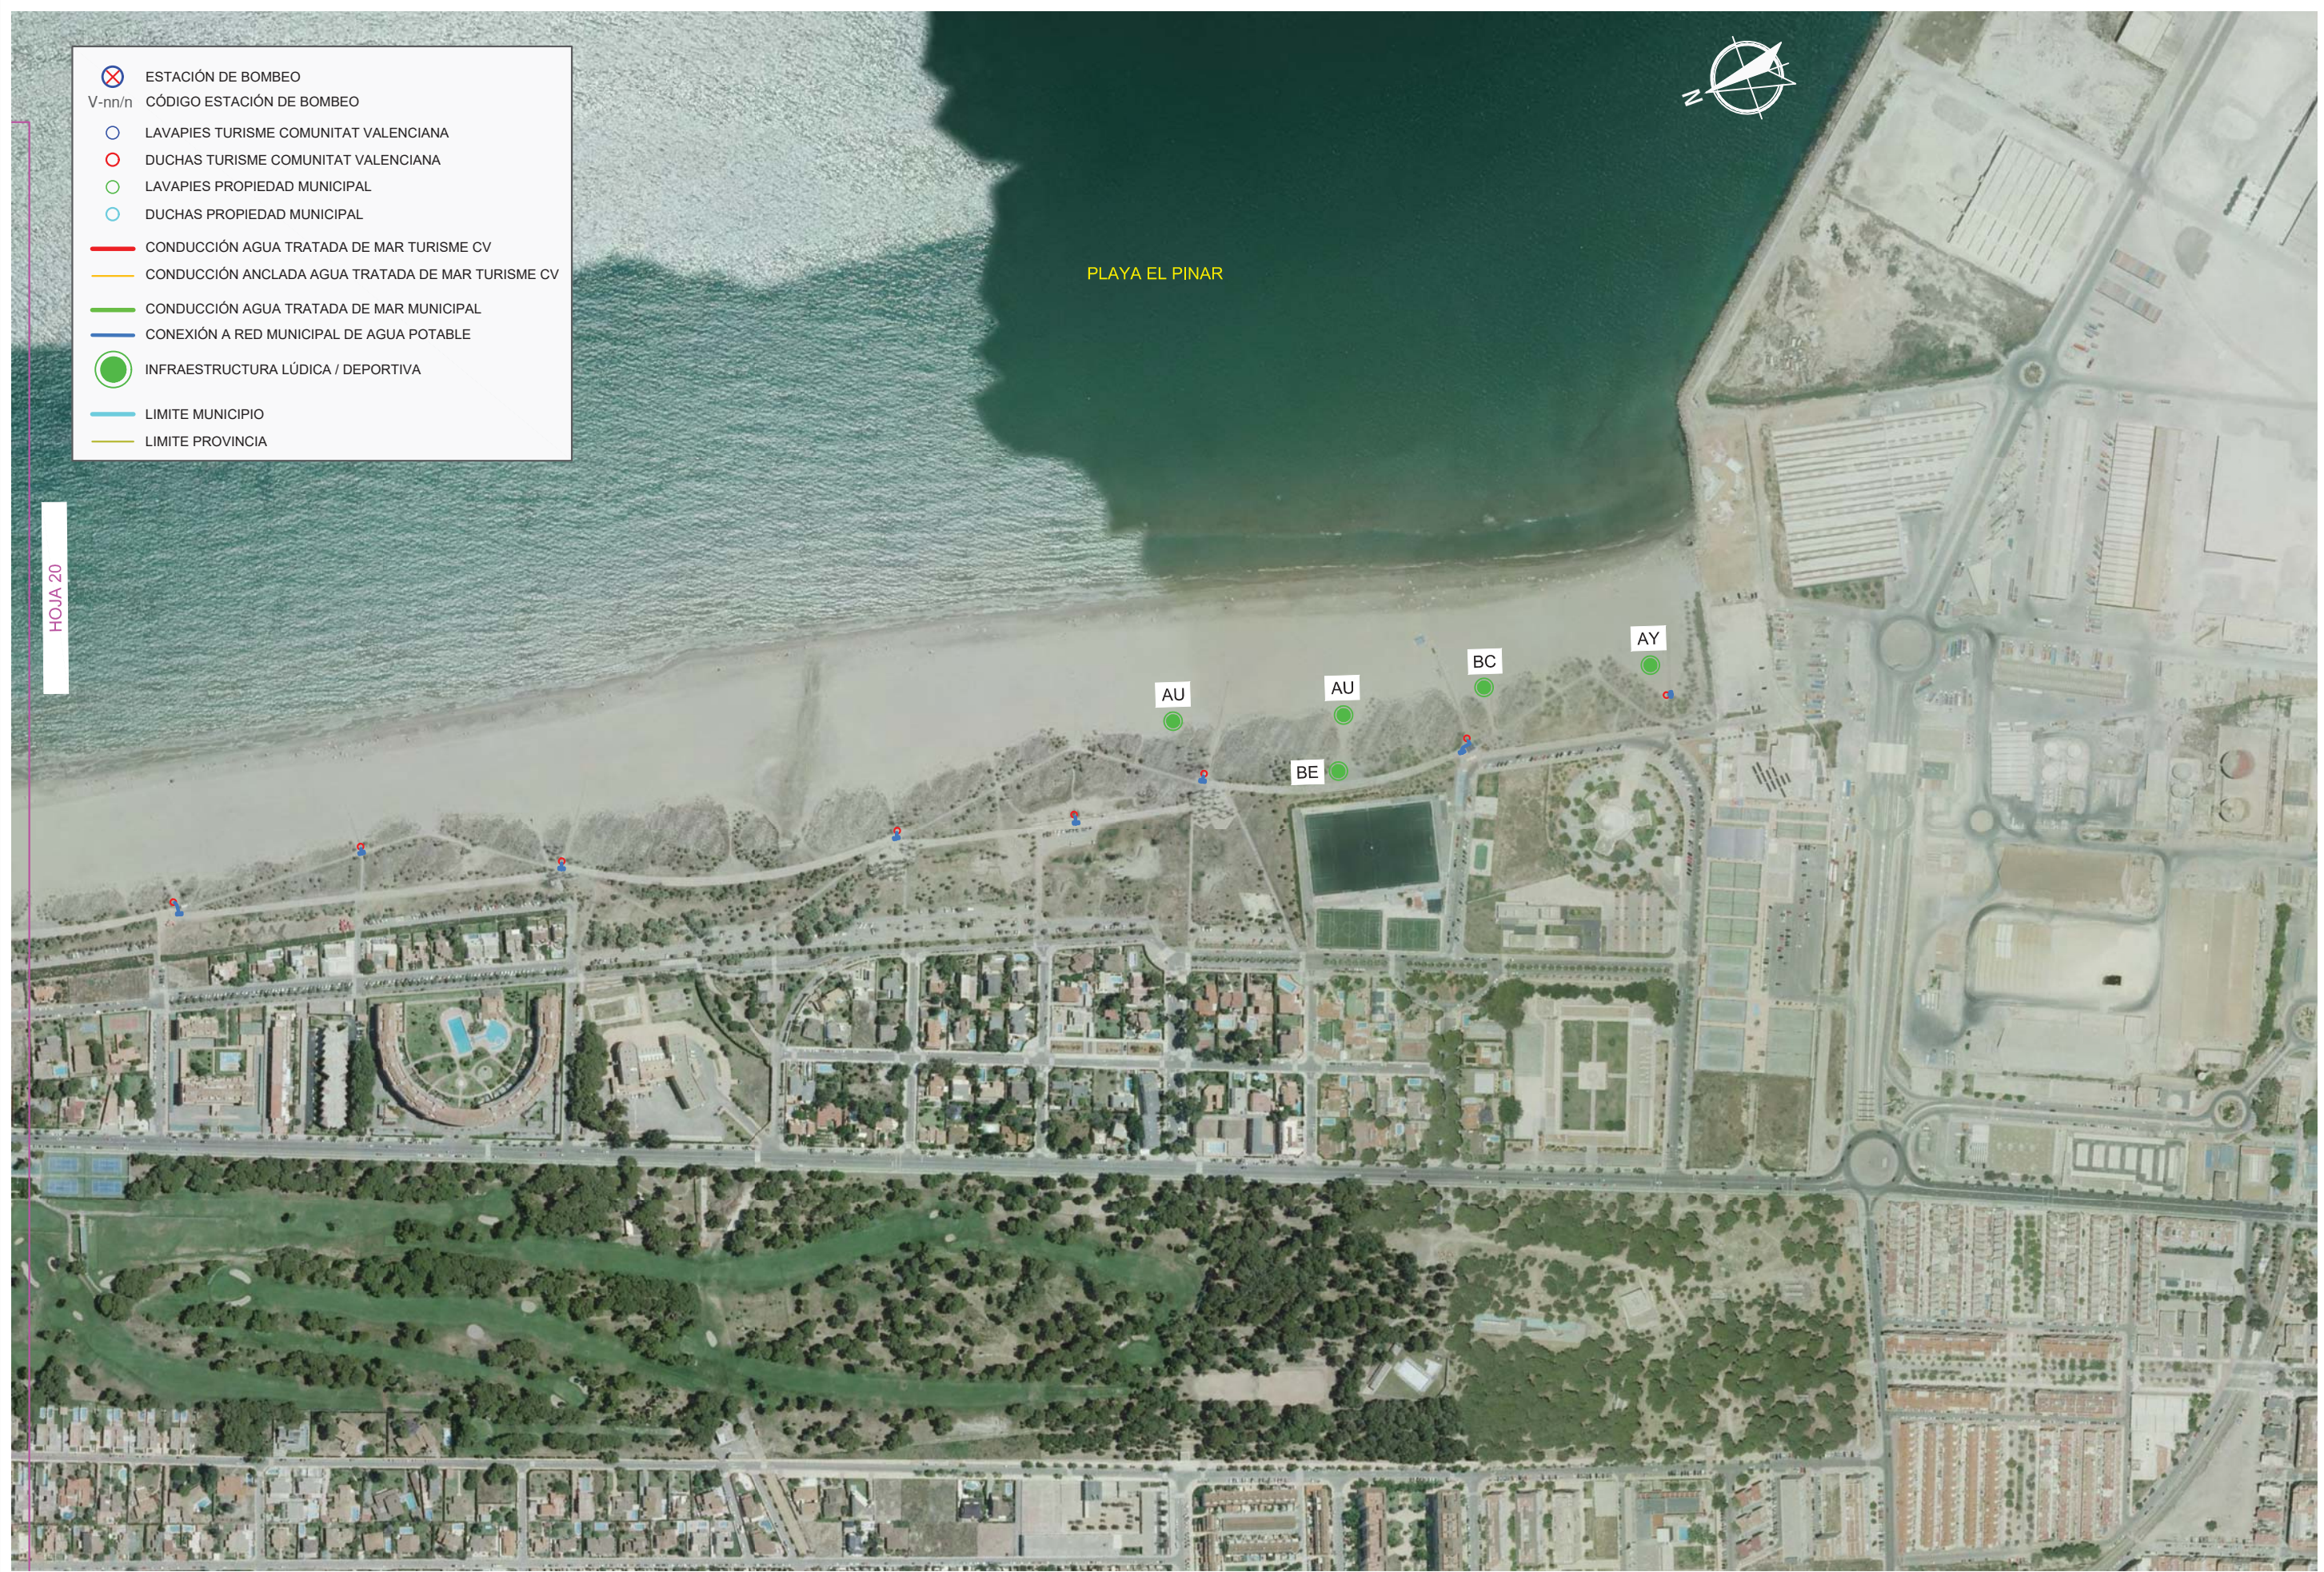


 




-  ESTACIÓN DE BOMBEO
- V-nn/n CÓDIGO ESTACIÓN DE BOMBEO
-  LAVAPIES TURISME COMUNITAT VALENCIANA
-  DUCHAS TURISME COMUNITAT VALENCIANA
-  LAVAPIES PROPIEDAD MUNICIPAL
-  DUCHAS PROPIEDAD MUNICIPAL
-  CONDUCCIÓN AGUA TRATADA DE MAR TURISME CV
-  CONDUCCIÓN ANCLADA AGUA TRATADA DE MAR TURISME CV
-  CONDUCCIÓN AGUA TRATADA DE MAR MUNICIPAL
-  CONEXIÓN A RED MUNICIPAL DE AGUA POTABLE
-  INFRAESTRUCTURA LÚDICA / DEPORTIVA
-  LIMITE MUNICIPIO
-  LIMITE PROVINCIA

HOJA 20







-  ESTACIÓN DE BOMBEO
- V-nn/n CÓDIGO ESTACIÓN DE BOMBEO
-  LAVAPIES TURISME COMUNITAT VALENCIANA
-  DUCHAS TURISME COMUNITAT VALENCIANA
-  LAVAPIES PROPIEDAD MUNICIPAL
-  DUCHAS PROPIEDAD MUNICIPAL
-  CONDUCCIÓN AGUA TRATADA DE MAR TURISME CV
-  CONDUCCIÓN ANCLADA AGUA TRATADA DE MAR TURISME CV
-  CONDUCCIÓN AGUA TRATADA DE MAR MUNICIPAL
-  CONEXIÓN A RED MUNICIPAL DE AGUA POTABLE
-  INFRAESTRUCTURA LÚDICA / DEPORTIVA
-  LIMITE MUNICIPIO
-  LIMITE PROVINCIA



T.M. CASTELLÓ DE LA PLANA

T.M. ALMASSORA

CS-10/1  
ALMASSORA - BEN AFELÍ





- ESTACIÓN DE BOMBEO
- V-nn/n CÓDIGO ESTACIÓN DE BOMBEO
- LAVAPIES TURISME COMUNITAT VALENCIANA
- DUCHAS TURISME COMUNITAT VALENCIANA
- LAVAPIES PROPIEDAD MUNICIPAL
- DUCHAS PROPIEDAD MUNICIPAL
- CONDUCCIÓN AGUA TRATADA DE MAR TURISME CV
- CONDUCCIÓN ANCLADA AGUA TRATADA DE MAR TURISME CV
- CONDUCCIÓN AGUA TRATADA DE MAR MUNICIPAL
- CONEXIÓN A RED MUNICIPAL DE AGUA POTABLE
- INFRAESTRUCTURA LÚDICA / DEPORTIVA
- LIMITE MUNICIPIO
- LIMITE PROVINCIA













 

CS-10/2  
ALMASSORA - PLA DE LA TORRE

T.M. ALMASSORA

T.M. BURRIANA



 













-  ESTACIÓN DE BOMBEO
- V-nn/n CÓDIGO ESTACIÓN DE BOMBEO
-  LAVAPIES TURISME COMUNITAT VALENCIANA
-  DUCHAS TURISME COMUNITAT VALENCIANA
-  LAVAPIES PROPIEDAD MUNICIPAL
-  DUCHAS PROPIEDAD MUNICIPAL
-  CONDUCCIÓN AGUA TRATADA DE MAR TURISME CV
-  CONDUCCIÓN ANCLADA AGUA TRATADA DE MAR TURISME CV
-  CONDUCCIÓN AGUA TRATADA DE MAR MUNICIPAL
-  CONEXIÓN A RED MUNICIPAL DE AGUA POTABLE
-  INFRAESTRUCTURA LÚDICA / DEPORTIVA
-  LIMITE MUNICIPIO
-  LIMITE PROVINCIA

 


 

-  ESTACIÓN DE BOMBEO
- V-nn/n CÓDIGO ESTACIÓN DE BOMBEO
-  LAVAPIES TURISME COMUNITAT VALENCIANA
-  DUCHAS TURISME COMUNITAT VALENCIANA
-  LAVAPIES PROPIEDAD MUNICIPAL
-  DUCHAS PROPIEDAD MUNICIPAL
-  CONDUCCIÓN AGUA TRATADA DE MAR TURISME CV
-  CONDUCCIÓN ANCLADA AGUA TRATADA DE MAR TURISME CV
-  CONDUCCIÓN AGUA TRATADA DE MAR MUNICIPAL
-  CONEXIÓN A RED MUNICIPAL DE AGUA POTABLE
-  INFRAESTRUCTURA LÚDICA / DEPORTIVA
-  LIMITE MUNICIPIO
-  LIMITE PROVINCIA



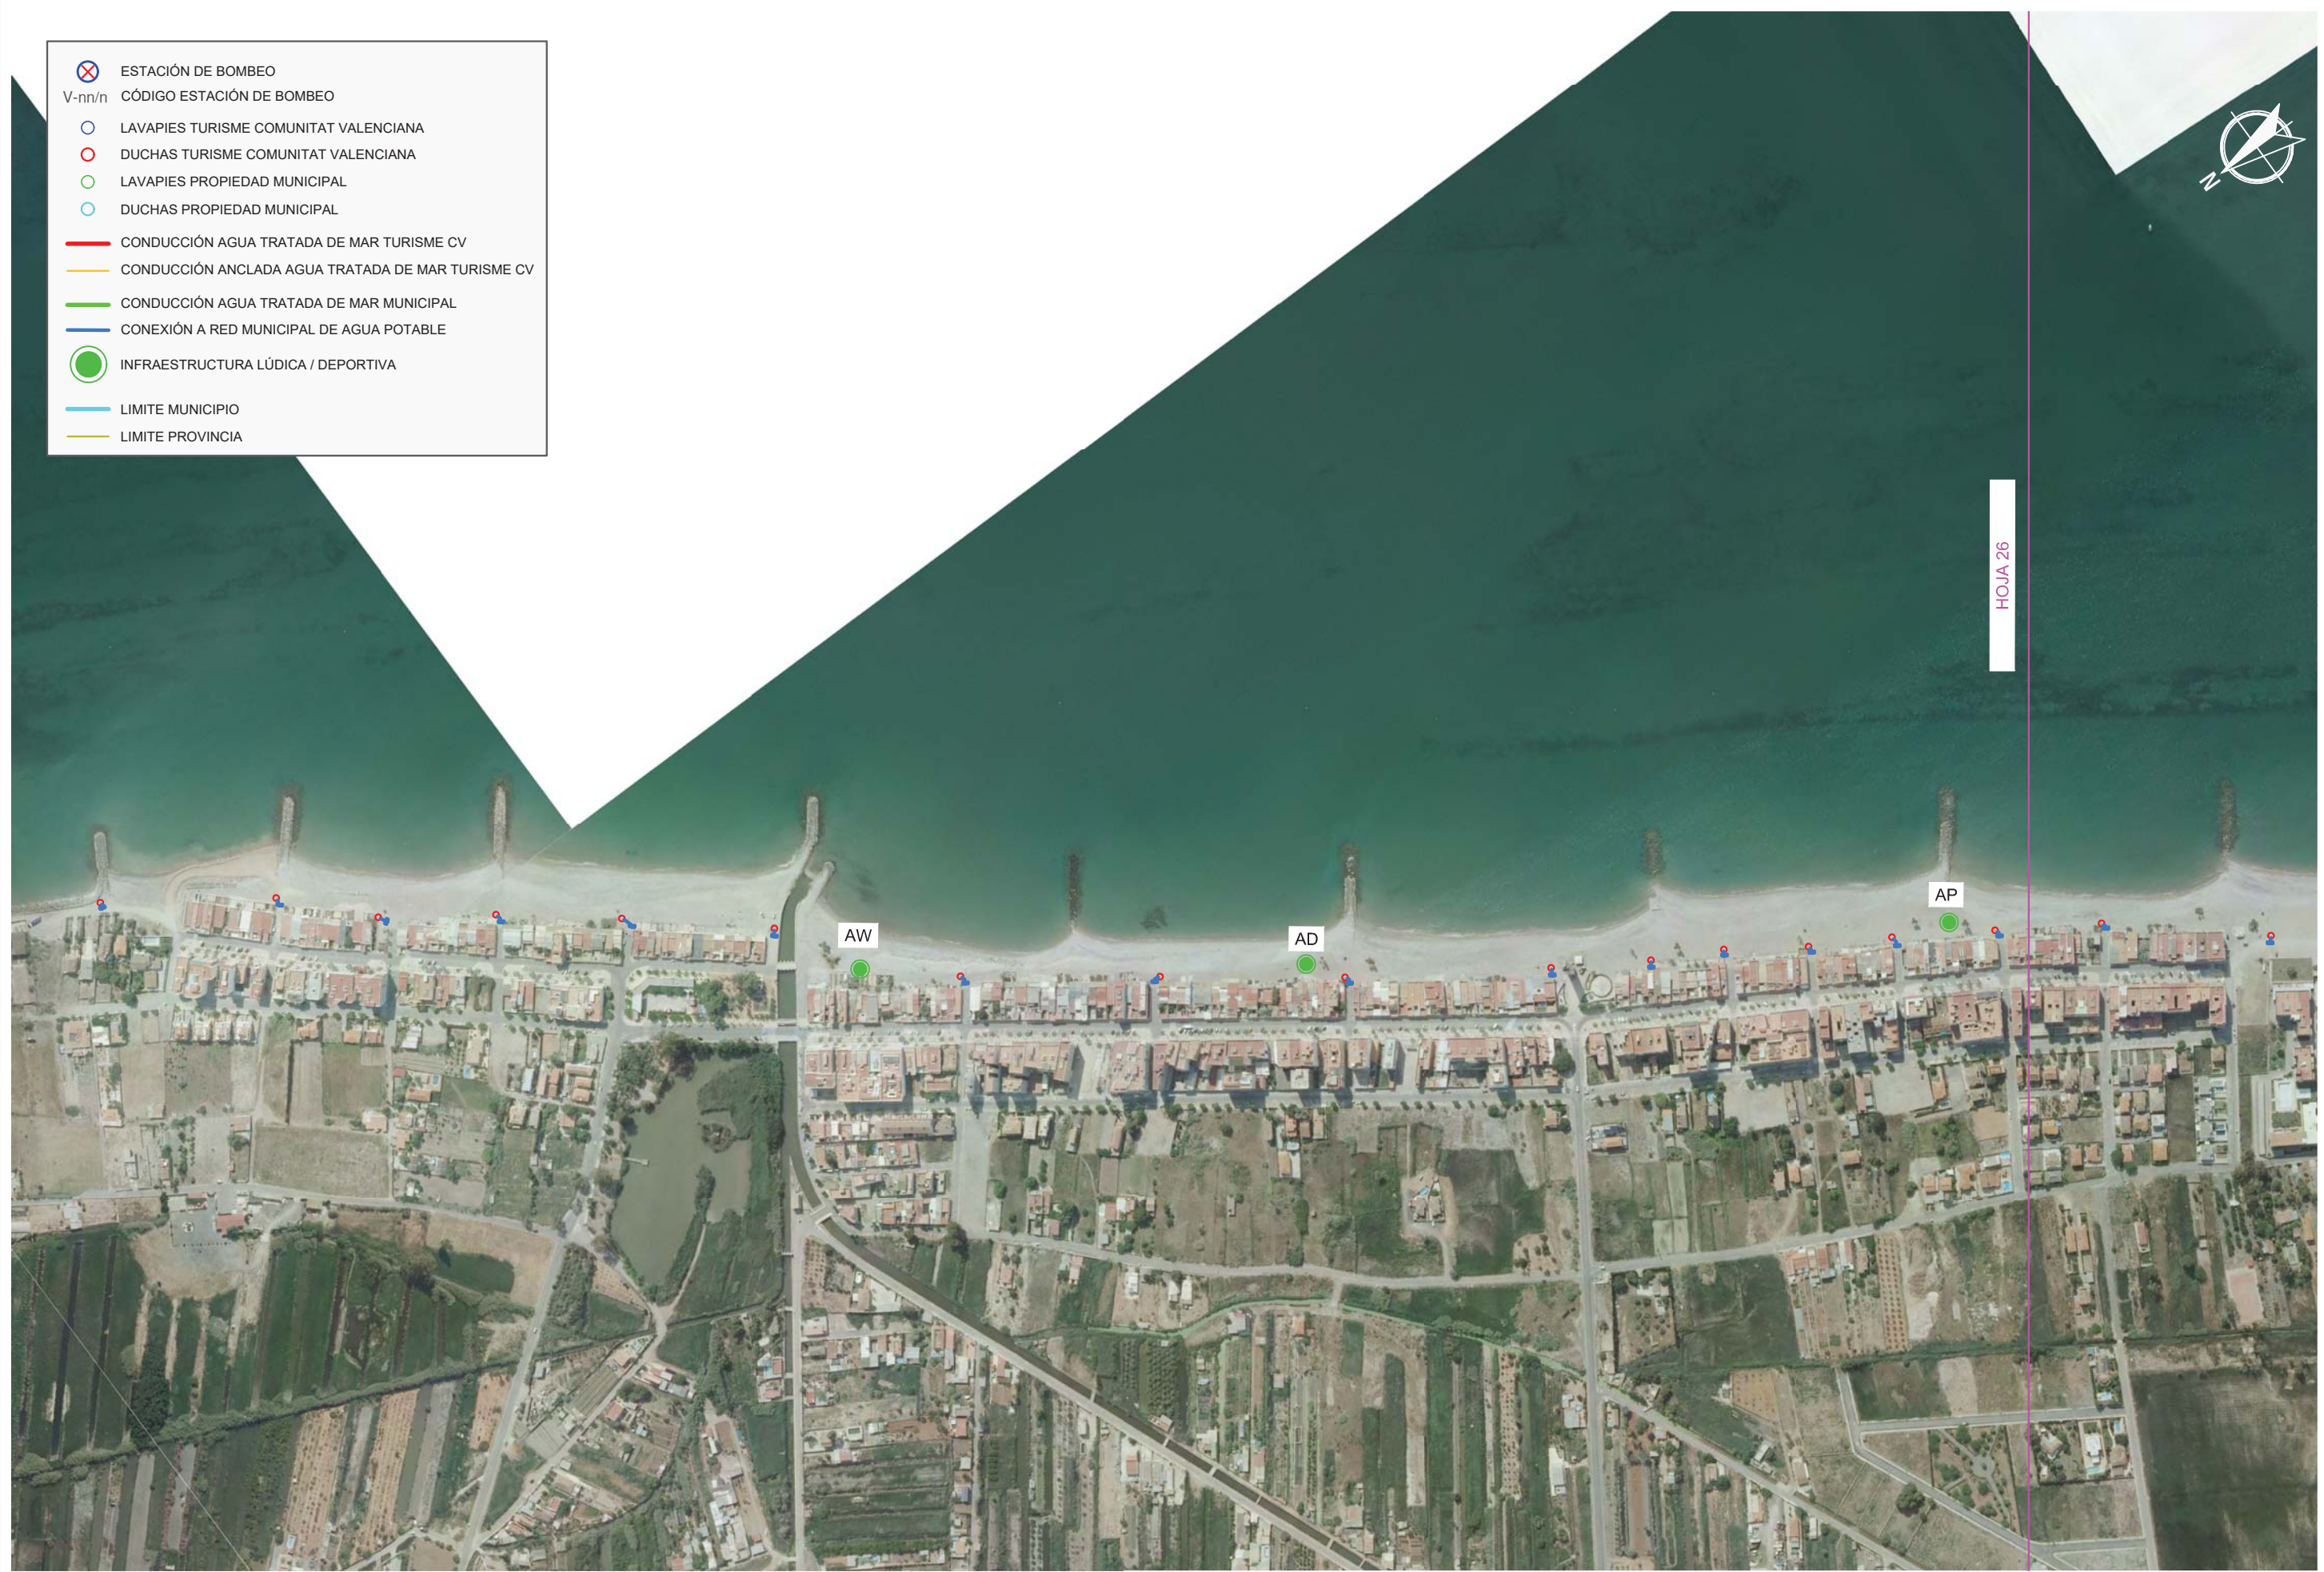


 





 


HOJA 26








-  ESTACIÓN DE BOMBEO
- V-nn/n CÓDIGO ESTACIÓN DE BOMBEO
-  LAVAPIES TURISME COMUNITAT VALENCIANA
-  DUCHAS TURISME COMUNITAT VALENCIANA
-  LAVAPIES PROPIEDAD MUNICIPAL
-  DUCHAS PROPIEDAD MUNICIPAL
-  CONDUCCIÓN AGUA TRATADA DE MAR TURISME CV
-  CONDUCCIÓN ANCLADA AGUA TRATADA DE MAR TURISME CV
-  CONDUCCIÓN AGUA TRATADA DE MAR MUNICIPAL
-  CONEXIÓN A RED MUNICIPAL DE AGUA POTABLE
-  INFRAESTRUCTURA LÚDICA / DEPORTIVA
-  LIMITE MUNICIPIO
-  LIMITE PROVINCIA

HOJA 25

HOJA 27

T.M. NULES

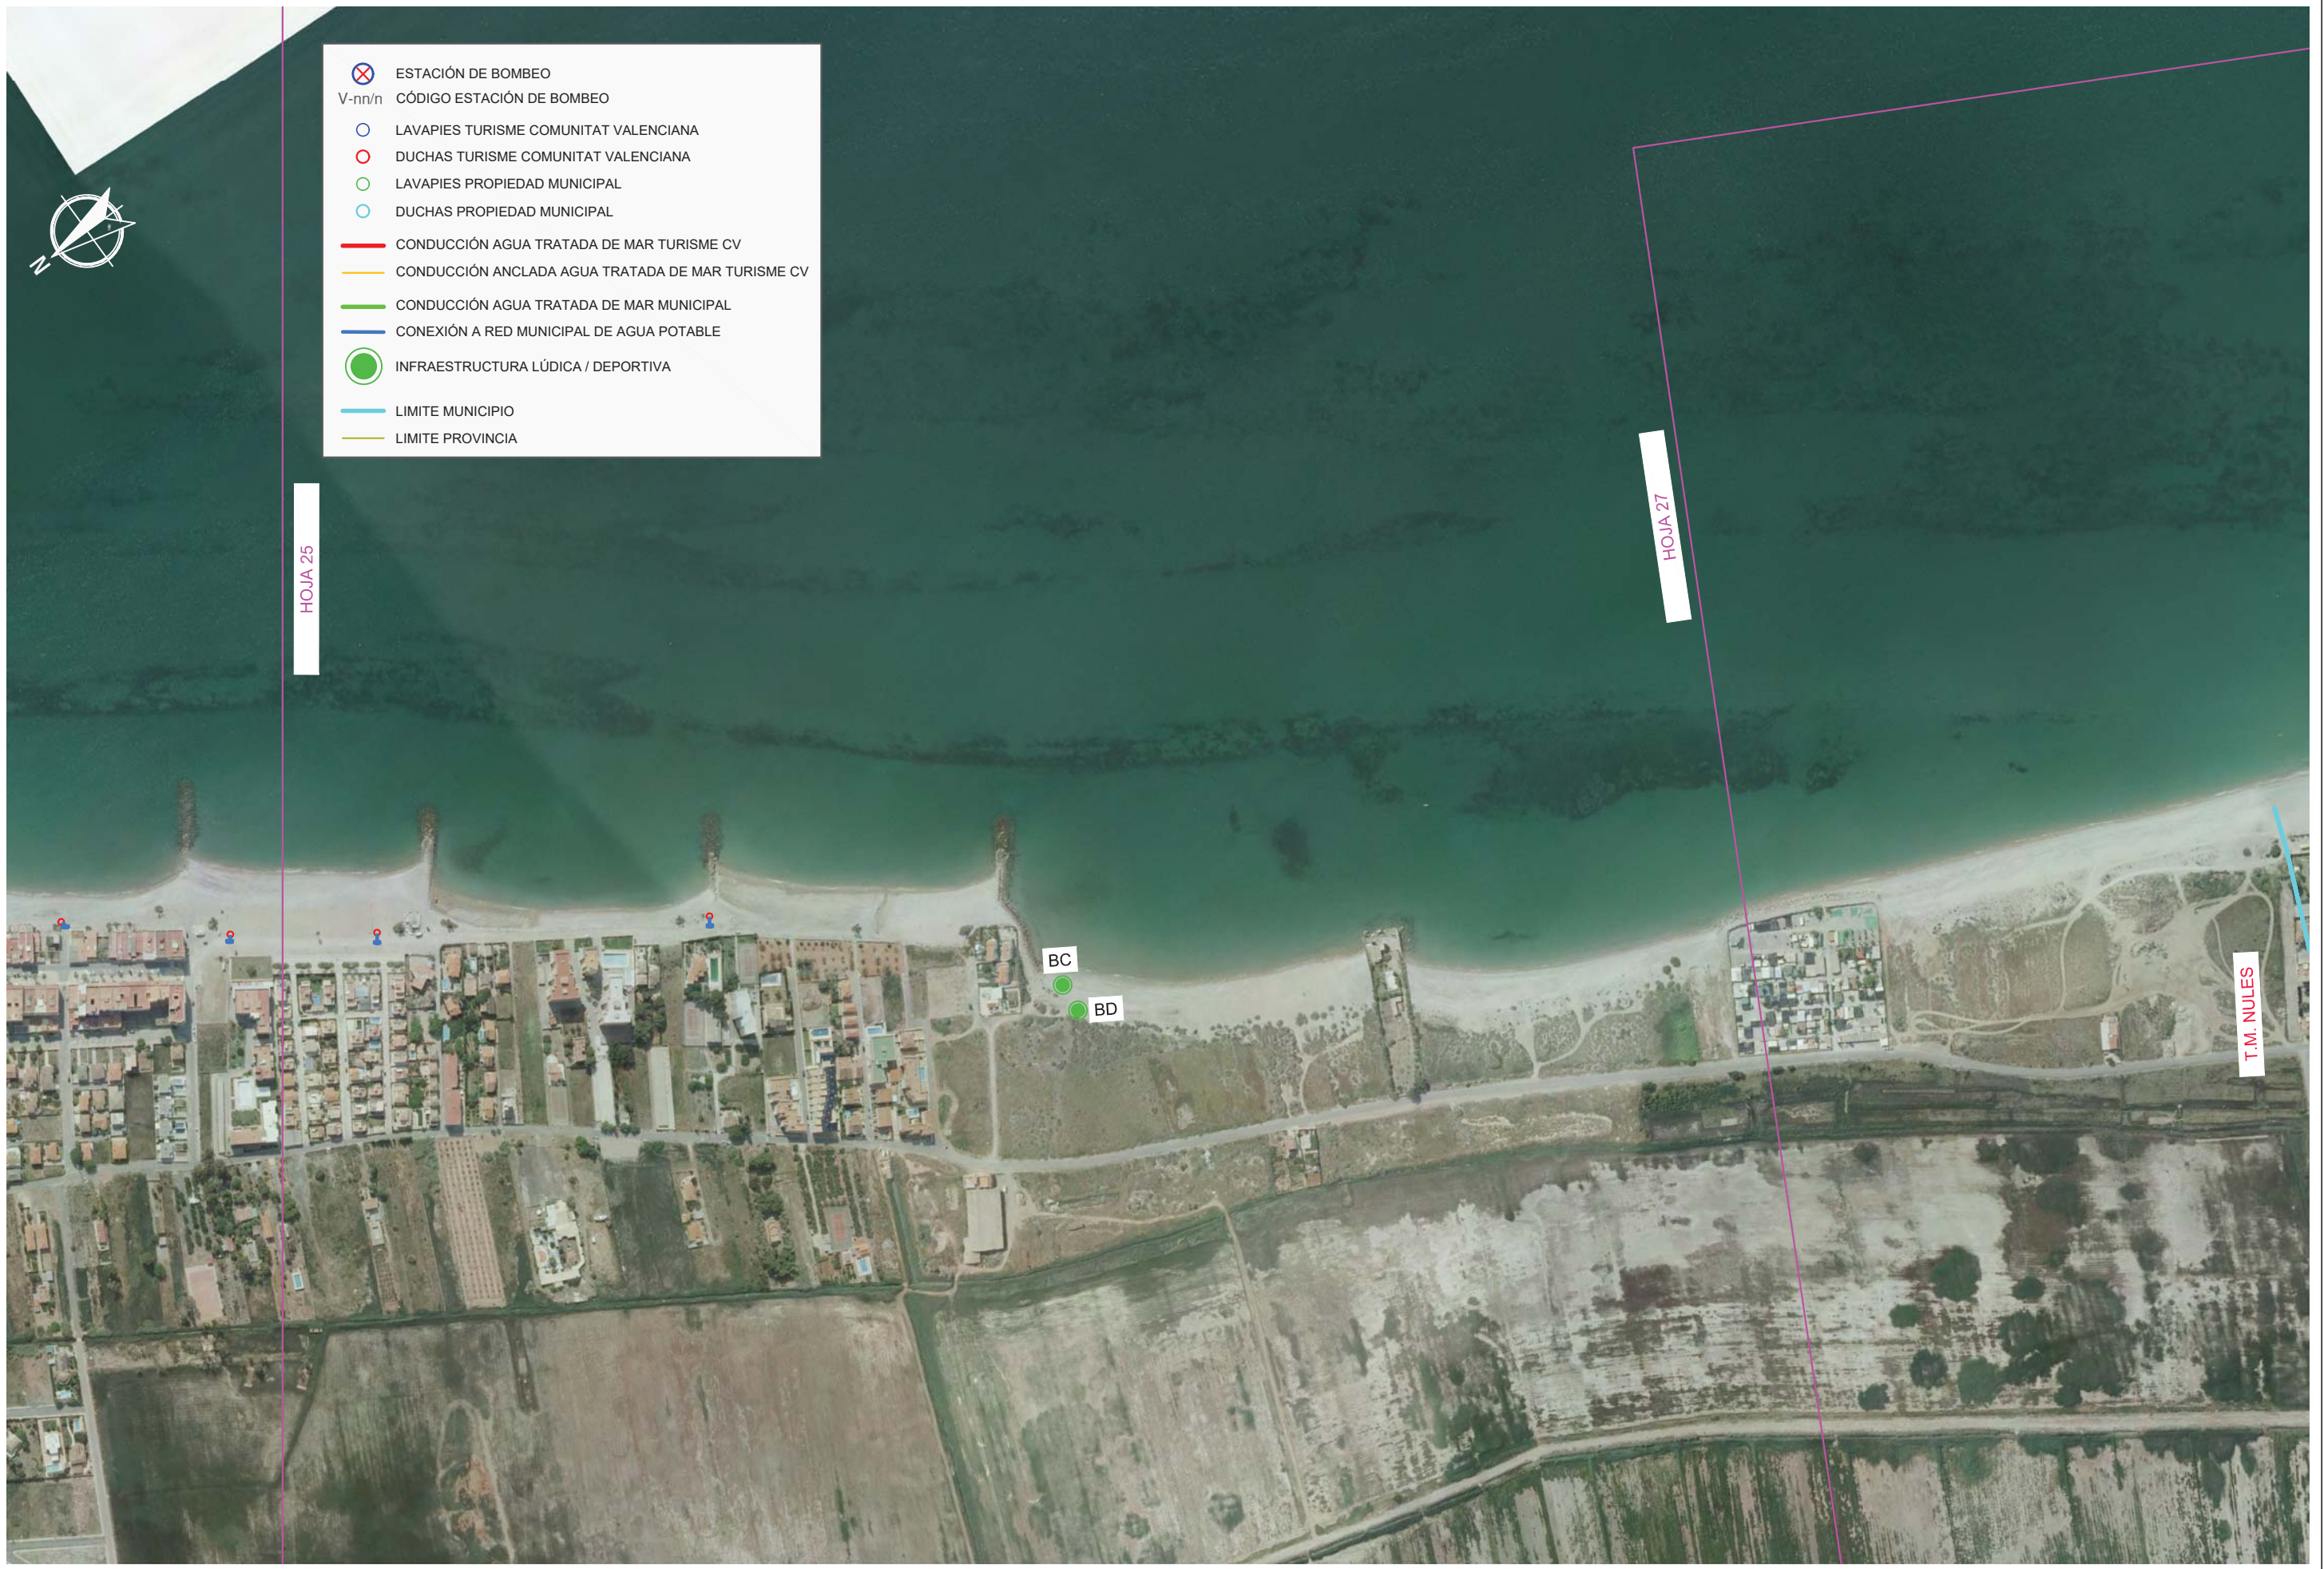

BC

BD





- ESTACIÓN DE BOMBEO
- V-nn/n CÓDIGO ESTACIÓN DE BOMBEO
- LAVAPIES TURISME COMUNITAT VALENCIANA
- DUCHAS TURISME COMUNITAT VALENCIANA
- LAVAPIES PROPIEDAD MUNICIPAL
- DUCHAS PROPIEDAD MUNICIPAL
- CONDUCCIÓN AGUA TRATADA DE MAR TURISME CV
- CONDUCCIÓN ANCLADA AGUA TRATADA DE MAR TURISME CV
- CONDUCCIÓN AGUA TRATADA DE MAR MUNICIPAL
- CONEXIÓN A RED MUNICIPAL DE AGUA POTABLE
- INFRAESTRUCTURA LÚDICA / DEPORTIVA
- LIMITE MUNICIPIO
- LIMITE PROVINCIA







HOJA 27








 



 
-  ESTACIÓN DE BOMBEO
- V-nn/n CÓDIGO ESTACIÓN DE BOMBEO
-  LAVAPIES TURISME COMUNITAT VALENCIANA
-  DUCHAS TURISME COMUNITAT VALENCIANA
-  LAVAPIES PROPIEDAD MUNICIPAL
-  DUCHAS PROPIEDAD MUNICIPAL
-  CONDUCCIÓN AGUA TRATADA DE MAR TURISME CV
-  CONDUCCIÓN ANCLADA AGUA TRATADA DE MAR TURISME CV
-  CONDUCCIÓN AGUA TRATADA DE MAR MUNICIPAL
-  CONEXIÓN A RED MUNICIPAL DE AGUA POTABLE
-  INFRAESTRUCTURA LÚDICA / DEPORTIVA
-  LIMITE MUNICIPIO
-  LIMITE PROVINCIA

HOJA 29







-  ESTACIÓN DE BOMBEO
- V-nn/n CÓDIGO ESTACIÓN DE BOMBEO
-  LAVAPIES TURISME COMUNITAT VALENCIANA
-  DUCHAS TURISME COMUNITAT VALENCIANA
-  LAVAPIES PROPIEDAD MUNICIPAL
-  DUCHAS PROPIEDAD MUNICIPAL
-  CONDUCCIÓN AGUA TRATADA DE MAR TURISME CV
-  CONDUCCIÓN ANCLADA AGUA TRATADA DE MAR TURISME CV
-  CONDUCCIÓN AGUA TRATADA DE MAR MUNICIPAL
-  CONEXIÓN A RED MUNICIPAL DE AGUA POTABLE
-  INFRAESTRUCTURA LÚDICA / DEPORTIVA
-  LIMITE MUNICIPIO
-  LIMITE PROVINCIA

HOJA 28

HOJA 30



T.M. MONCOFA

T.M. XILXES





- ESTACIÓN DE BOMBEO
- V-nn/n CÓDIGO ESTACIÓN DE BOMBEO
- LAVAPIES TURISME COMUNITAT VALENCIANA
- DUCHAS TURISME COMUNITAT VALENCIANA
- LAVAPIES PROPIEDAD MUNICIPAL
- DUCHAS PROPIEDAD MUNICIPAL
- CONDUCCIÓN AGUA TRATADA DE MAR TURISME CV
- CONDUCCIÓN ANCLADA AGUA TRATADA DE MAR TURISME CV
- CONDUCCIÓN AGUA TRATADA DE MAR MUNICIPAL
- CONEXIÓN A RED MUNICIPAL DE AGUA POTABLE
- INFRAESTRUCTURA LÚDICA / DEPORTIVA
- LIMITE MUNICIPIO
- LIMITE PROVINCIA



HOJA 29

HOJA 31





HOJA 30

- ESTACIÓN DE BOMBEO
- V-nn/n CÓDIGO ESTACIÓN DE BOMBEO
- LAVAPIES TURISME COMUNITAT VALENCIANA
- DUCHAS TURISME COMUNITAT VALENCIANA
- LAVAPIES PROPIEDAD MUNICIPAL
- DUCHAS PROPIEDAD MUNICIPAL
- CONDUCCIÓN AGUA TRATADA DE MAR TURISME CV
- CONDUCCIÓN ANCLADA AGUA TRATADA DE MAR TURISME CV
- CONDUCCIÓN AGUA TRATADA DE MAR MUNICIPAL
- CONEXIÓN A RED MUNICIPAL DE AGUA POTABLE
- INFRAESTRUCTURA LÚDICA / DEPORTIVA
- LIMITE MUNICIPIO
- LIMITE PROVINCIA

HOJA 32







HOJA 31

- ESTACIÓN DE BOMBEO
- V-nn/n CÓDIGO ESTACIÓN DE BOMBEO
- LAVAPIES TURISME COMUNITAT VALENCIANA
- DUCHAS TURISME COMUNITAT VALENCIANA
- LAVAPIES PROPIEDAD MUNICIPAL
- DUCHAS PROPIEDAD MUNICIPAL
- CONDUCCIÓN AGUA TRATADA DE MAR TURISME CV
- CONDUCCIÓN ANCLADA AGUA TRATADA DE MAR TURISME CV
- CONDUCCIÓN AGUA TRATADA DE MAR MUNICIPAL
- CONEXIÓN A RED MUNICIPAL DE AGUA POTABLE
- INFRAESTRUCTURA LÚDICA / DEPORTIVA
- LIMITE MUNICIPIO
- LIMITE PROVINCIA

