



Ministerio de Agricultura y Pesca, Alimentación y Medio Ambiente.  
DIRECCIÓN GENERAL DE LA SOSTENIBILIDAD DE LA COSTA Y EL MAR  
DEMARCAÇÃO DE COSTAS ANDALUCÍA-MEDITERRÁNEO  
MÁLAGA

DESLINDE DEL DOMINIO PÚBLICO MARITIMO-TERRESTRE EN EL TRAMO DE COSTA COMPRENDIDO DESDE EL LÍMITE CON EL TÉRMINO MUNICIPAL DE ESTEPOÑA (RÍO GUADALMINA) HASTA LA MARGEN DERECHA DEL RÍO GUAIZA. TÉRMINO MUNICIPAL DE MARBELLA (MÁLAGA)

**DES01/05/29/0005-DES10/01 EN TRAMITACIÓN**


PLANO Nº	HOJA Nº	REFERENCIA	E: 1 / 1.000	ESCALA GRÁFICA
2	66	DES01/05/29/0005-DES10/01	(Reducción DIN A3 E: 1 / 2.500)	0 10 20 30 40 50 m.
	(1 DE 8)	PLANO	PROYECTO DE DESLINDE	

EXAMINADO Y CONFORME	
LA TÉCNICO SUPERIOR	EL JEFE DE LA DEMARCAÇÃO
FECHA: 17 de octubre de 2017	
Fdo.: M <sup>a</sup> Teresa Villatoro López	Fdo.: Ángel González Castañera

INFORMACIÓN CARTOGRÁFICA	GRÁFICO DE DISTRIBUCIÓN DE HOJAS
PROYECCIÓN UTM - HUESO 38 S SISTEMA DE REFERENCIA ETRS89 VUELO FOTOGRAMÉTRICO D.G. COSTAS (OCTUBRE 2004-ENERO 2005) LEVANTAMIENTO TOPOGRÁFICO ENLAZADO A LA RED GEODÉSICA RESTITUCIÓN Y DIBUJO OCTUBRE 2006-ABRIL 2008	

SIGNOS CONVENCIONALES		
— LINEA DE AGUA	— LIMITE DE LA ZMT	⊗ HITOS DEL DESLINDE
— LINEA DE RIBERA DE MAR	— LIMITE PARCELAS COLINDANTES	△ VÉRTICES RED GEODÉSICA
— LINEA DEL DESLINDE DEL DPMF	— PERÍMETRO CONCESIONES	△ VÉRTICES REPLANTEO
— LIMITE DE SERVIDUMBRE TRANSITO	— LIMITE ZONA DE SERVIDIO	□ CALICATAS MUESTRAS
++++ LIMITE DE SERVIDUMBRE PROTECCIÓN	— LIMITE CLASIFICACIÓN URB. SUELO	□ S.U./S.N.U. SUELO URBANO/NO URBANO

VÉRTICES DE LA POLIGONAL DEL DESLINDE			VÉRTICES DE LA RIBERA DEL MAR		
PUNTO	X	Y			
M-1=M-53	320328.43	4036993.12			
M-2	320340.10	4037001.24			
M-3	320385.98	4036969.48			
M-4	320427.03	4037005.71			
M-5	320441.07	4037029.25			
M-6	320483.97	4037055.96			
M-7	320511.06	4037093.13			

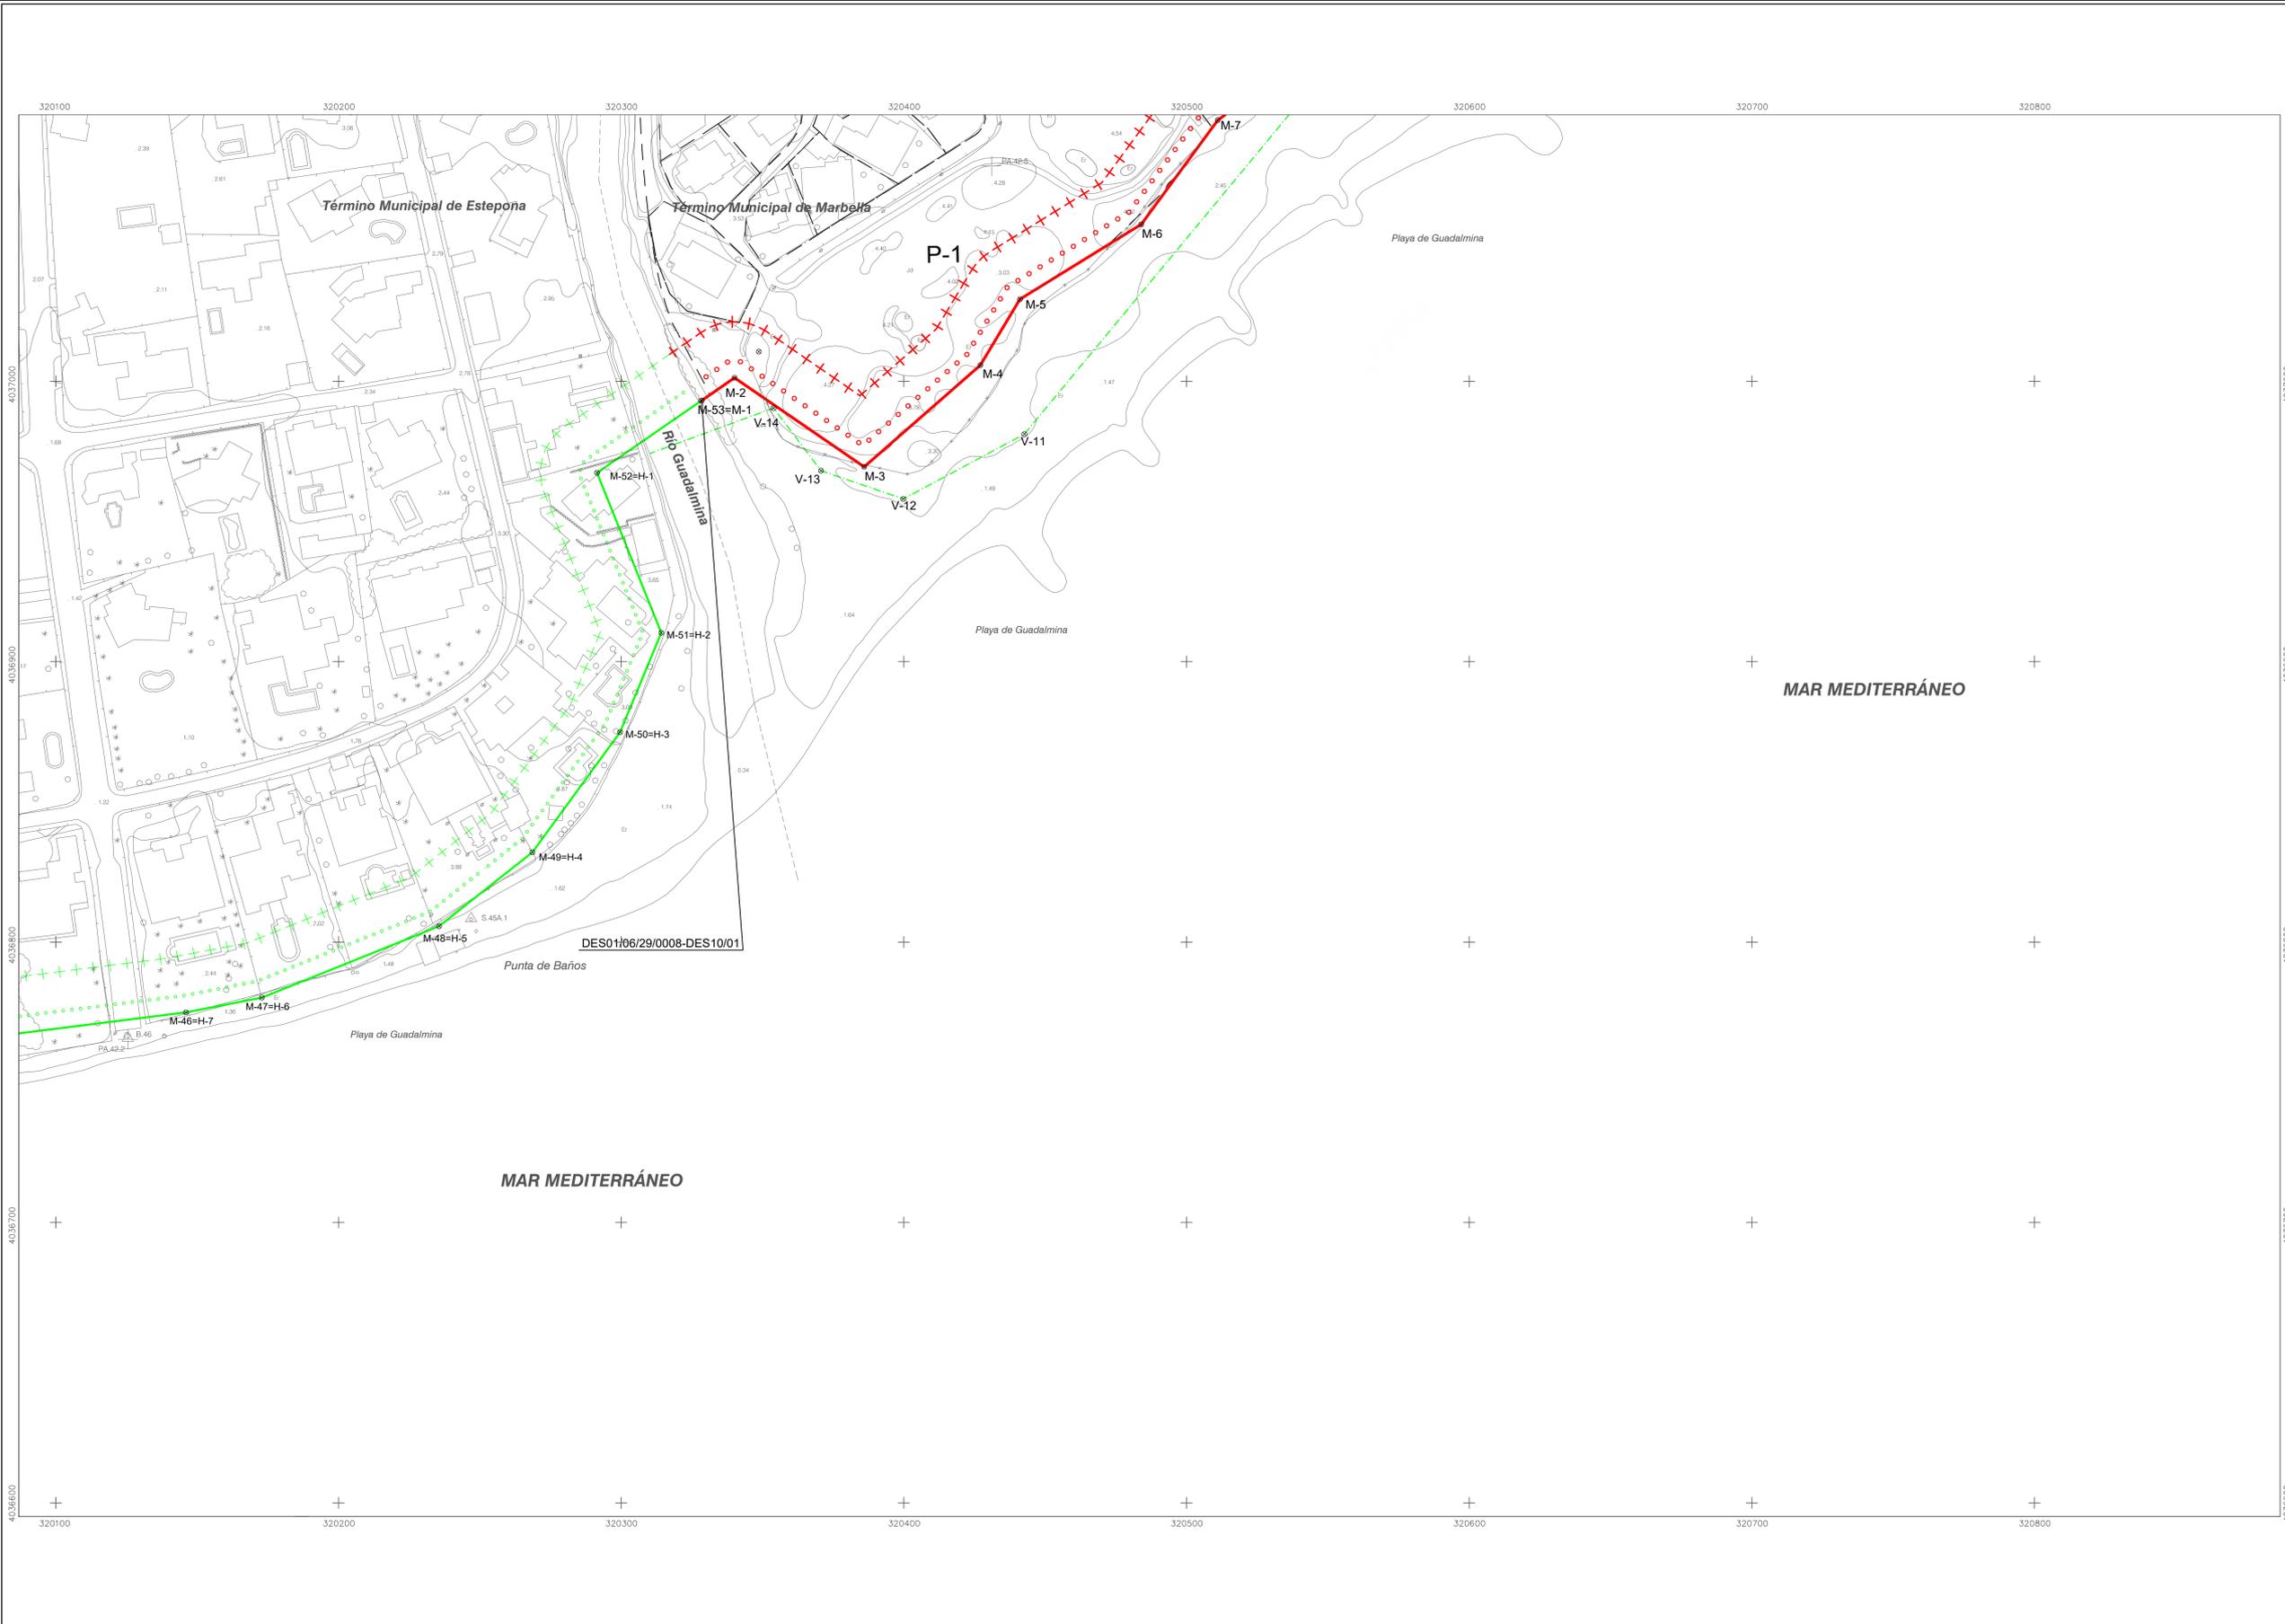



Ministerio de Agricultura y Pesca, Alimentación y Medio Ambiente.  
DIRECCIÓN GENERAL DE LA SOSTENIBILIDAD DE LA COSTA Y EL MAR  
DEMARCACIÓN DE COSTAS ANDALUCÍA-MEDITERRÁNEO  
MÁLAGA

DESLINDE DEL DOMINIO PÚBLICO MARITIMO-TERRESTRE EN EL TRAMO DE COSTA COMPRENDIDO DESDE EL LÍMITE CON EL TÉRMINO MUNICIPAL DE ESTEPONA (RÍO GUADALMINA) HASTA LA MARGEN DERECHA DEL RÍO GUAIDAIZA.

TERMINO MUNICIPAL DE MARBELLA (MÁLAGA)

**DES01/05/29/0005-DES10/01** EN TRAMITACIÓN


PLANO Nº	HOJA Nº	REFERENCIA	E: 1 / 1.000	ESCALA GRÁFICA
2	67	DES01/05/29/0005-DES10/01	(Reducción DIN A3 E: 1 / 2.500)	0 10 20 30 40 50 m.
(2 DE 8)		PROYECTO DE DESLINDE		

EXAMINADO Y CONFORME	
LA TÉCNICO SUPERIOR	EL JEFE DE LA DEMARCACIÓN
FECHA:	
17 de octubre de 2017	
Fdo.: M <sup>a</sup> Teresa Villatoro López	Fdo.: Ángel González Castañera

<p><b>INFORMACIÓN CARTOGRÁFICA</b></p> <p>PROYECCIÓN U.T.M. HUSO 28 S. SISTEMA DE REFERENCIA: ETRS89</p> <p>VUELO FOTOGRAMÉTRICO D.G. COSTAS (OCTUBRE 2004-ENERO 2005)</p> <p>LEVANTAMIENTO TOPOGRÁFICO ENLAZADO A LA RED GEODÉSICA</p> <p>RESTITUCIÓN Y DIBUJO OCTUBRE 2005-ABRIL 2006</p>	<p><b>GRÁFICO DE DISTRIBUCIÓN DE HOJAS</b></p>
---	--

SIGNOS CONVENCIONALES			
— LINEA DE AGUA	— LÍMITE DE LA ZMT	⊗	HITOS DEL DESLINDE
- - - LINEA DE RIBERA DE MAR	- - - LÍMITE PARCELAS COLINDANTES	△	VÉRTICES RED GEODÉSICA
— LINEA DEL DESLINDE DEL DPMT	— PERÍMETRO CONCESIONES	△	VÉRTICES REPLANTEO
⋯ LÍMITE DE SERVIDUMBRE TRÁNSITO	— LÍMITE ZONA DE SERVICIO	□	CALCITAS MUESTRAS
++++ LÍMITE DE SERVIDUMBRE PROTECCIÓN	— LÍMITE CLASIFICACIÓN URB. SUELO		S.U./S.N.U. SUELO URBANO/NO URBANO

VÉRTICES DE LA POLIGONAL DEL DESLINDE			VÉRTICES DE LA RIBERA DEL MAR		
PUNTO	X	Y			
M-8=V-10	320671.22	4037137.60			
M-9	320608.04	4037182.15			
M-10	320655.71	4037226.28			
M-11	320705.70	4037267.15			
M-12	320759.68	4037309.82			
M-13	320744.69	4037289.68			
M-14	320787.81	4037316.49			
M-15	320789.37	4037324.71			
M-16	320834.04	4037353.91			
M-17	320877.29	4037377.06			

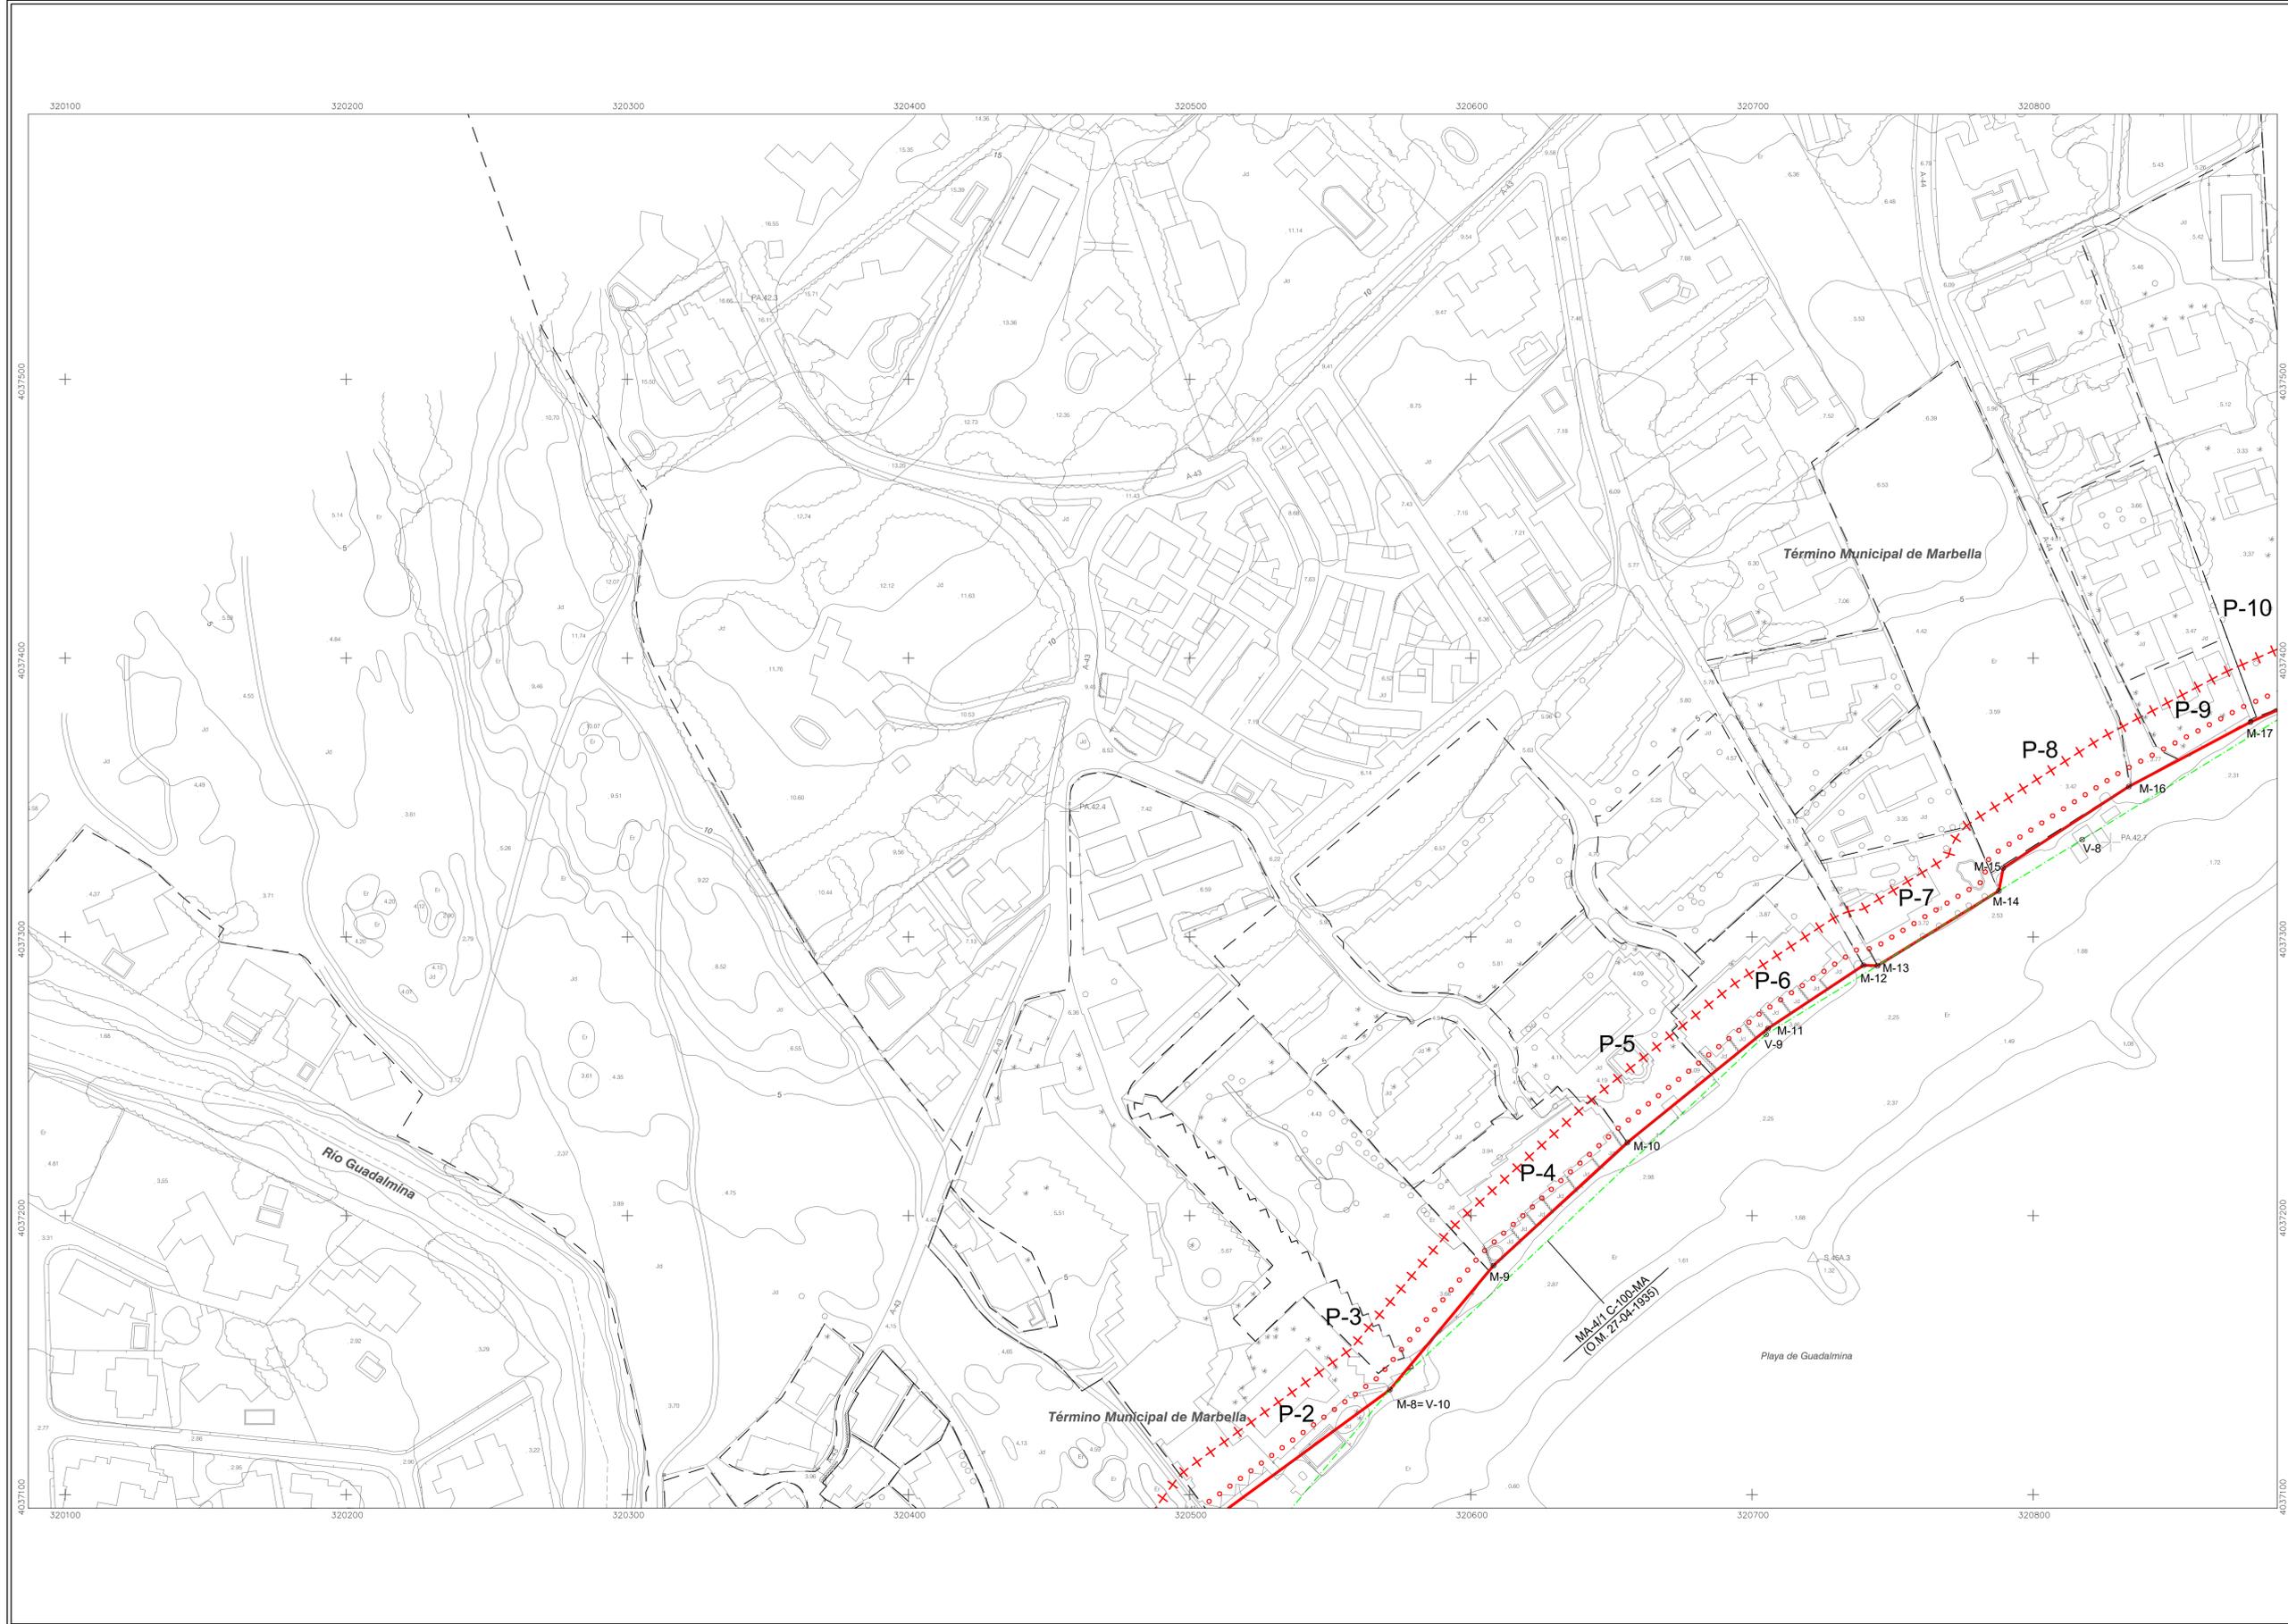



Ministerio de Agricultura y Pesca, Alimentación y Medio Ambiente.  
DIRECCIÓN GENERAL DE LA SOSTENIBILIDAD DE LA COSTA Y EL MAR  
DEMARCACIÓN DE COSTAS ANDALUCÍA-MEDITERRÁNEO  
MÁLAGA

DESLINDE DEL DOMINIO PÚBLICO MARITIMO-TERRESTRE EN EL TRAMO DE COSTA COMPRENDIDO DESDE EL LÍMITE CON EL TÉRMINO MUNICIPAL DE ESTEPONA (RÍO GUADALMINA) HASTA LA MARGEN DERECHA DEL RÍO GUAIZAIA.  
TÉRMINO MUNICIPAL DE MARBELLA (MÁLAGA)

**DES01/05/29/0005-DES10/01 EN TRAMITACIÓN**


PLANO Nº	HOJA Nº	REFERENCIA	E: 1 / 1.000	ESCALA GRÁFICA
2	68	DES01/05/29/0005-DES10/01	(Reducción DIN A3 E: 1 / 2.500)	0 10 20 30 40 50 m.
(3 DE 8)		PLANO PROYECTO DE DESLINDE		

EXAMINADO Y CONFORME	
LA TÉCNICO SUPERIOR	EL JEFE DE LA DEMARCACIÓN
FECHA:	
17 de octubre de 2017	
Fdo.: M <sup>a</sup> Teresa Villatoro López	Fdo.: Ángel González Castañera

<p><b>INFORMACIÓN CARTOGRÁFICA</b></p> <p>PROYECCIÓN UTM. HURO 30 S. SISTEMA DE REFERENCIA: ETRS89 VUELO FOTOGRAFICO D.G. COSTAS (OCTUBRE 2004-ENERO 2006) LEVANTAMIENTO TOPOGRÁFICO ENLAZADO A LA RED GEODÉSICA RESTITUCIÓN Y DIBUJO OCTUBRE 2005-ABRIL 2006</p>	<p><b>GRÁFICO DE DISTRIBUCIÓN DE HOJAS</b></p>
---	--

<b>SIGNOS CONVENCIONALES</b>			
— LINEA DE AGUA	— LINEA DE RIBERA DE MAR	— LINEA DEL DESLINDE DEL DPMT	— LÍMITE DE SERVIDUMBRE TRANSITO
— LÍMITE DE LA ZMT	— LÍMITE PARCELAS COLINDANTES	— PERÍMETRO CONCESIONES	— LÍMITE ZONA DE SERVICIO
— LÍMITE DE SERVIDUMBRE PROTECCIÓN	— LÍMITE CLASIFICACION URB. SUELO	⊗ HITOS DEL DESLINDE	△ VÉRTICES RED GEODÉSICA
		△ VÉRTICES REPLANTEO	□ CALCATAS MUESTRAS
		S.U./S.N.U.	SUELO URBANO/NO URBANO

<b>VÉRTICES DE LA POLIGONAL DEL DESLINDE</b>			<b>VÉRTICES DE LA RIBERA DEL MAR</b>		
PUNTO	X	Y	PUNTO	X	Y
M-18=V-7	320905.33	4037389.51	R-1=M-30	321489.13	4037771.78
M-19	321017.32	4037436.70			
M-20=V-6	321072.97	4037460.14			
M-21	321169.02	4037511.78			
M-22	321173.01	4037516.86			
M-23	321224.68	4037556.82			
M-24	321277.46	4037597.42			
M-25	321334.69	4037641.85			
M-26	321348.21	4037644.39			
M-27	321412.05	4037693.62			
M-28	321442.21	4037718.12			
M-29	321450.78	4037724.74			
M-30	321489.13	4037771.78			

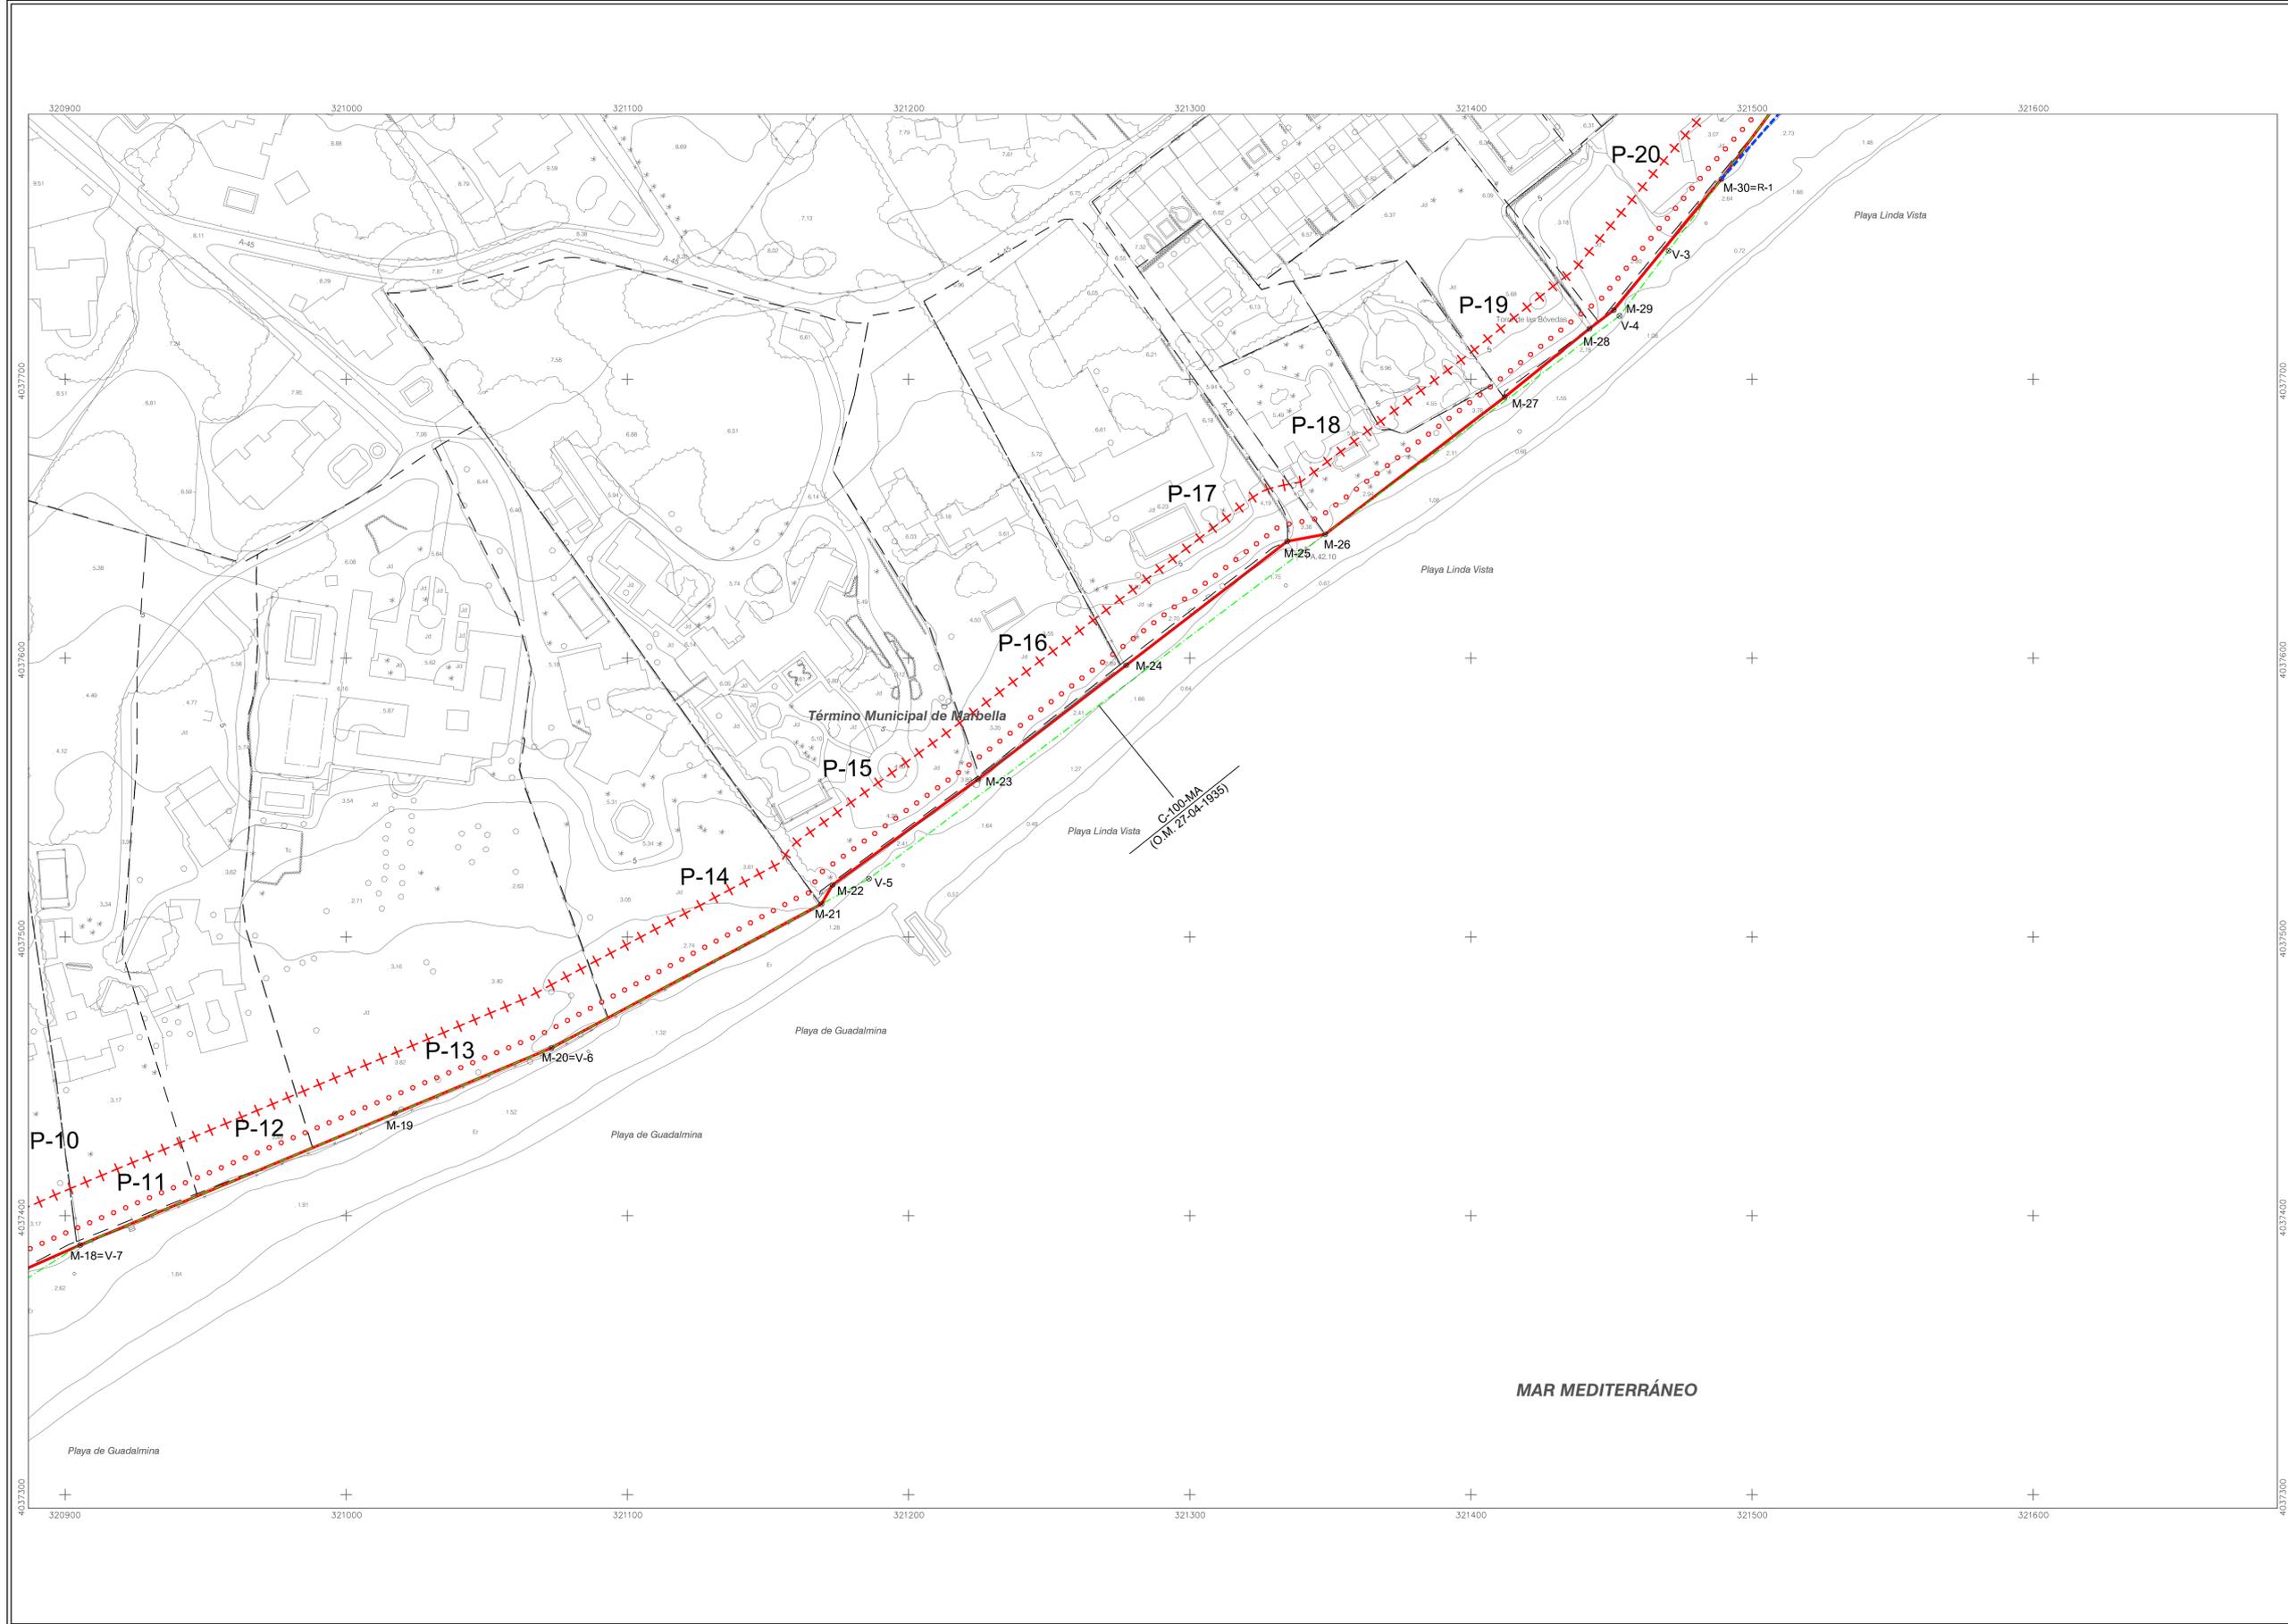

MAR MEDITERRÁNEO



DESLINDE DEL DOMINIO PÚBLICO MARITIMO-TERRESTRE EN EL TRAMO DE COSTA COMPRENDIDO DESDE EL LÍMITE CON EL TÉRMINO MUNICIPAL DE ESTEPONA (RÍO GUADALMINA) HASTA LA MARGEN DERECHA DEL RÍO GUADAIZA.

TERMINO MUNICIPAL DE MARBELLA (MÁLAGA)

- TERRENOS DE POSIBLE DESAFECTACIÓN -

**DES01/05/29/0005-DES10/01** **EN TRAMITACIÓN**

PLANO Nº	HOJA Nº	REFERENCIA	E: 1 / 1.000	ESCALA GRÁFICA
2	68-D (3 DE 8)	DES01/05/29/0005-DES10/01	(Reducción DIN A3 E: 1 / 2.500)	0 10 20 30 40 50 m.
		PLANO	PROYECTO DE DESLINDE	

EXAMINADO Y CONFORME	
LA TÉCNICO SUPERIOR	EL JEFE DE LA DEMARCAÇÃO
FECHA: 17 de octubre de 2017	
Fdo.: M <sup>a</sup> Teresa Villatoro López	Fdo.: Ángel González Castañera

**INFORMACIÓN CARTOGRÁFICA**

PROYECCIÓN UTM. HED0 30 S.  
SISTEMA DE REFERENCIA: ETRS89  
VUELO FOTOGRAFICO D.G. COSTAS (OCTUBRE 2004-ENERO 2006)  
LEVANTAMIENTO TOPOGRAFICO ENLAZADO A LA RED GEODESICA  
RESTITUCIÓN Y DIBUJO OCTUBRE 2005-ABRIL 2006

**GRÁFICO DE DISTRIBUCIÓN DE HOJAS**


**SIGNOS CONVENCIONALES**

LINEA DE AGUA	LIMITE DE LA DMT	HITOS DEL DESLINDE
LINEA DE RIBERA DE MAR	LIMITE POSIBLE DESAFECTACIÓN	HITOS RIBERA DEL MAR
LINEA DEL DESLINDE DEL DPMT	ZONA EN ESTUDIO POR SI PROCEDE INICIAR SU DESAFECTACIÓN	HITOS LIMITE POSIBLE DESAFECTACIÓN
LIMITE DE SERVIDUMBRE TRANSITO	LIMITE ZONA DE SERVICIO	VERTICES RED GEODESICA
LIMITE DE SERVIDUMBRE PROTECCIÓN	LIMITE CLASIFICACION URB. SUELO	VERTICES REPLANTEO

VERTICES DE LA POLIGONAL DEL DESLINDE			VERTICES DE LA RIBERA DEL MAR		
PUNTO	X	Y	PUNTO	X	Y
M-18=V-7	320985.33	4037389.51	R-1=M-30	321489.13	4037771.78
M-19	321017.32	4037436.70			
M-20=V-6	321072.97	4037460.14			
M-21	321169.02	4037511.78			
M-22	321173.01	4037518.66			
M-23	321224.68	4037556.52			
M-24	321277.46	4037597.42			
M-25	321334.69	4037641.85			
M-26	321348.21	4037644.39			
M-27	321412.05	4037693.62			
M-28	321442.21	4037718.12			
M-29	321450.78	4037724.74			
M-30	321489.13	4037771.78			

VERTICES DE LA POLIGONAL DE DESAFECTACIÓN

PUNTO	X	Y
M-30=R-1=D-1	321489.13	4037771.78

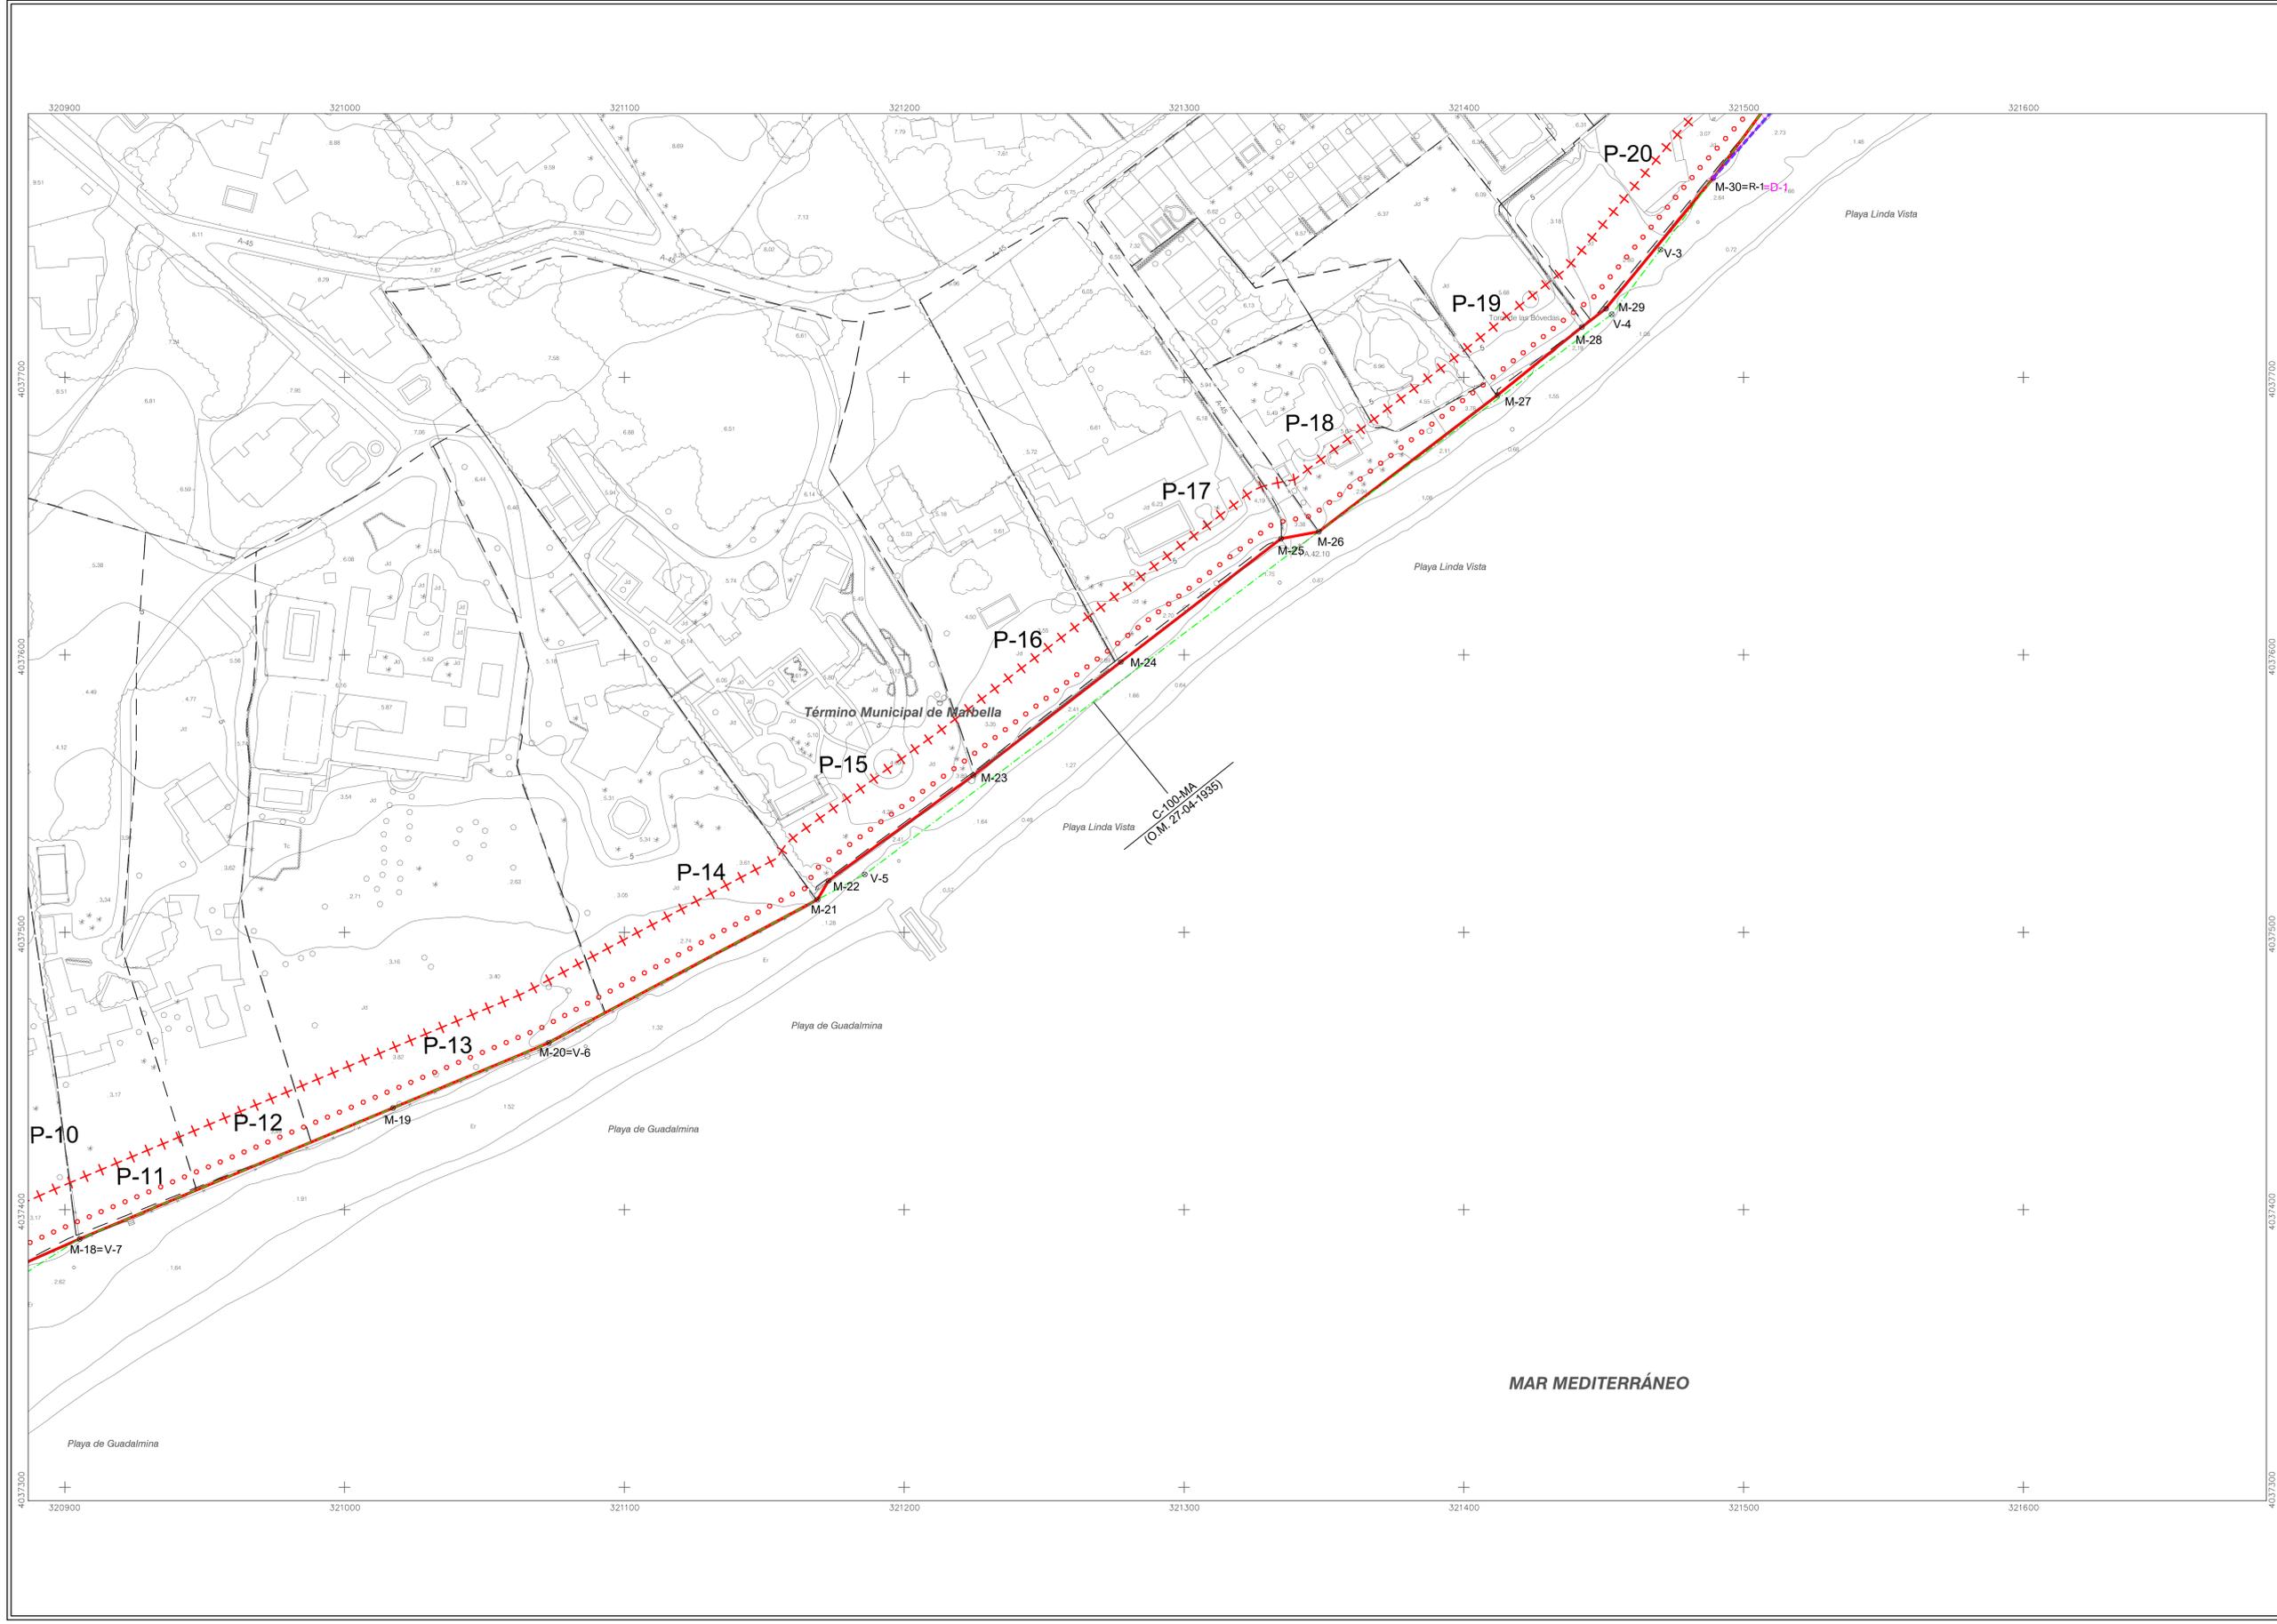

MAR MEDITERRÁNEO



Ministerio de Agricultura y Pesca, Alimentación y Medio Ambiente.  
DIRECCIÓN GENERAL DE LA SOSTENIBILIDAD DE LA COSTA Y EL MAR  
DEMARCACIÓN DE COSTAS ANDALUCÍA-MEDITERRÁNEO  
MÁLAGA

DESLINDE DEL DOMINIO PÚBLICO MARITIMO-TERRESTRE EN EL TRAMO DE COSTA COMPRENDIDO DESDE EL LÍMITE CON EL TÉRMINO MUNICIPAL DE ESTEPONA (RÍO GUADALMINA) HASTA LA MARGEN DERECHA DEL RÍO GUADAIZA.

TERMINO MUNICIPAL DE MARBELLA (MÁLAGA)

**DES01/05/29/0005-DES10/01** EN TRAMITACIÓN


PLANO Nº	HOJA Nº	REFERENCIA	E: 1 / 1.000	ESCALA GRÁFICA
2	69 (4 DE 8)	DES01/05/29/0005-DES10/01	(Reducción DIN A3 E: 1 / 2.500)	0 10 20 30 40 50 m.
		PLANO	PROYECTO DE DESLINDE	

EXAMINADO Y CONFORME	
LA TÉCNICO SUPERIOR	EL JEFE DE LA DEMARCACIÓN
FECHA:	
17 de octubre de 2017	
Fdo.: M <sup>a</sup> Teresa Villatoro López	Fdo.: Ángel González Castañera

<b>INFORMACIÓN CARTOGRÁFICA</b> PROYECCIÓN U.T.M. HURO 38 S. SISTEMA DE REFERENCIA: ETRS89 VUELO FOTOGRAMÉTRICO D.G. COSTAS (OCTUBRE 2004-ENERO 2006) LEVANTAMIENTO TOPOGRÁFICO ENLAZADO A LA RED GEODÉSICA RESTITUCIÓN Y DIBUJO OCTUBRE 2005-ABRIL 2006	<b>GRÁFICO DE DISTRIBUCIÓN DE HOJAS</b> 
---	---

SIGNOS CONVENCIONALES			
	LÍNEA DE AGUA		LÍMITE DE LA ZMT
	LÍNEA DE RIBERA DE MAR		LÍMITE PARCELAS COLINDANTES
	LÍNEA DEL DESLINDE DEL DPMT		PERÍMETRO CONCESIONES
	LÍMITE DE SERVIDUMBRE TRÁNSITO		LÍMITE ZONA DE SERVICIO
	LÍMITE DE SERVIDUMBRE PROTECCIÓN		LÍMITE CLASIFICACIÓN URB. SUELO
			HITOS DEL DESLINDE
			VÉRTICES RED GEODÉSICA
			VÉRTICES REPLANTEO
			CALCULOS MUESTRAS
			S.U./S.N.U. SUELO URBANO/NO URBANO

VÉRTICES DE LA POLIGONAL DEL DESLINDE			VÉRTICES DE LA RIBERA DEL MAR		
PUNTO	X	Y	PUNTO	X	Y
M-31=V-2	321531.40	4037829.57	R-2	321514.47	4037800.88
M-32=V-1=H-36	321588.17	4037890.59	R-3	321519.27	4037808.51
M-32-1	321570.99	4037893.20	R-4	321555.15	4037843.29
M-33=H-35	321599.71	4037919.84	R-5	321567.92	4037859.34
M-34	321623.05	4037938.49	R-6	321577.90	4037862.59
M-35	321550.93	4037862.63	R-7	321578.22	4037889.46
M-36	321677.31	4037980.46	R-8=M-32-1	321570.99	4037893.20

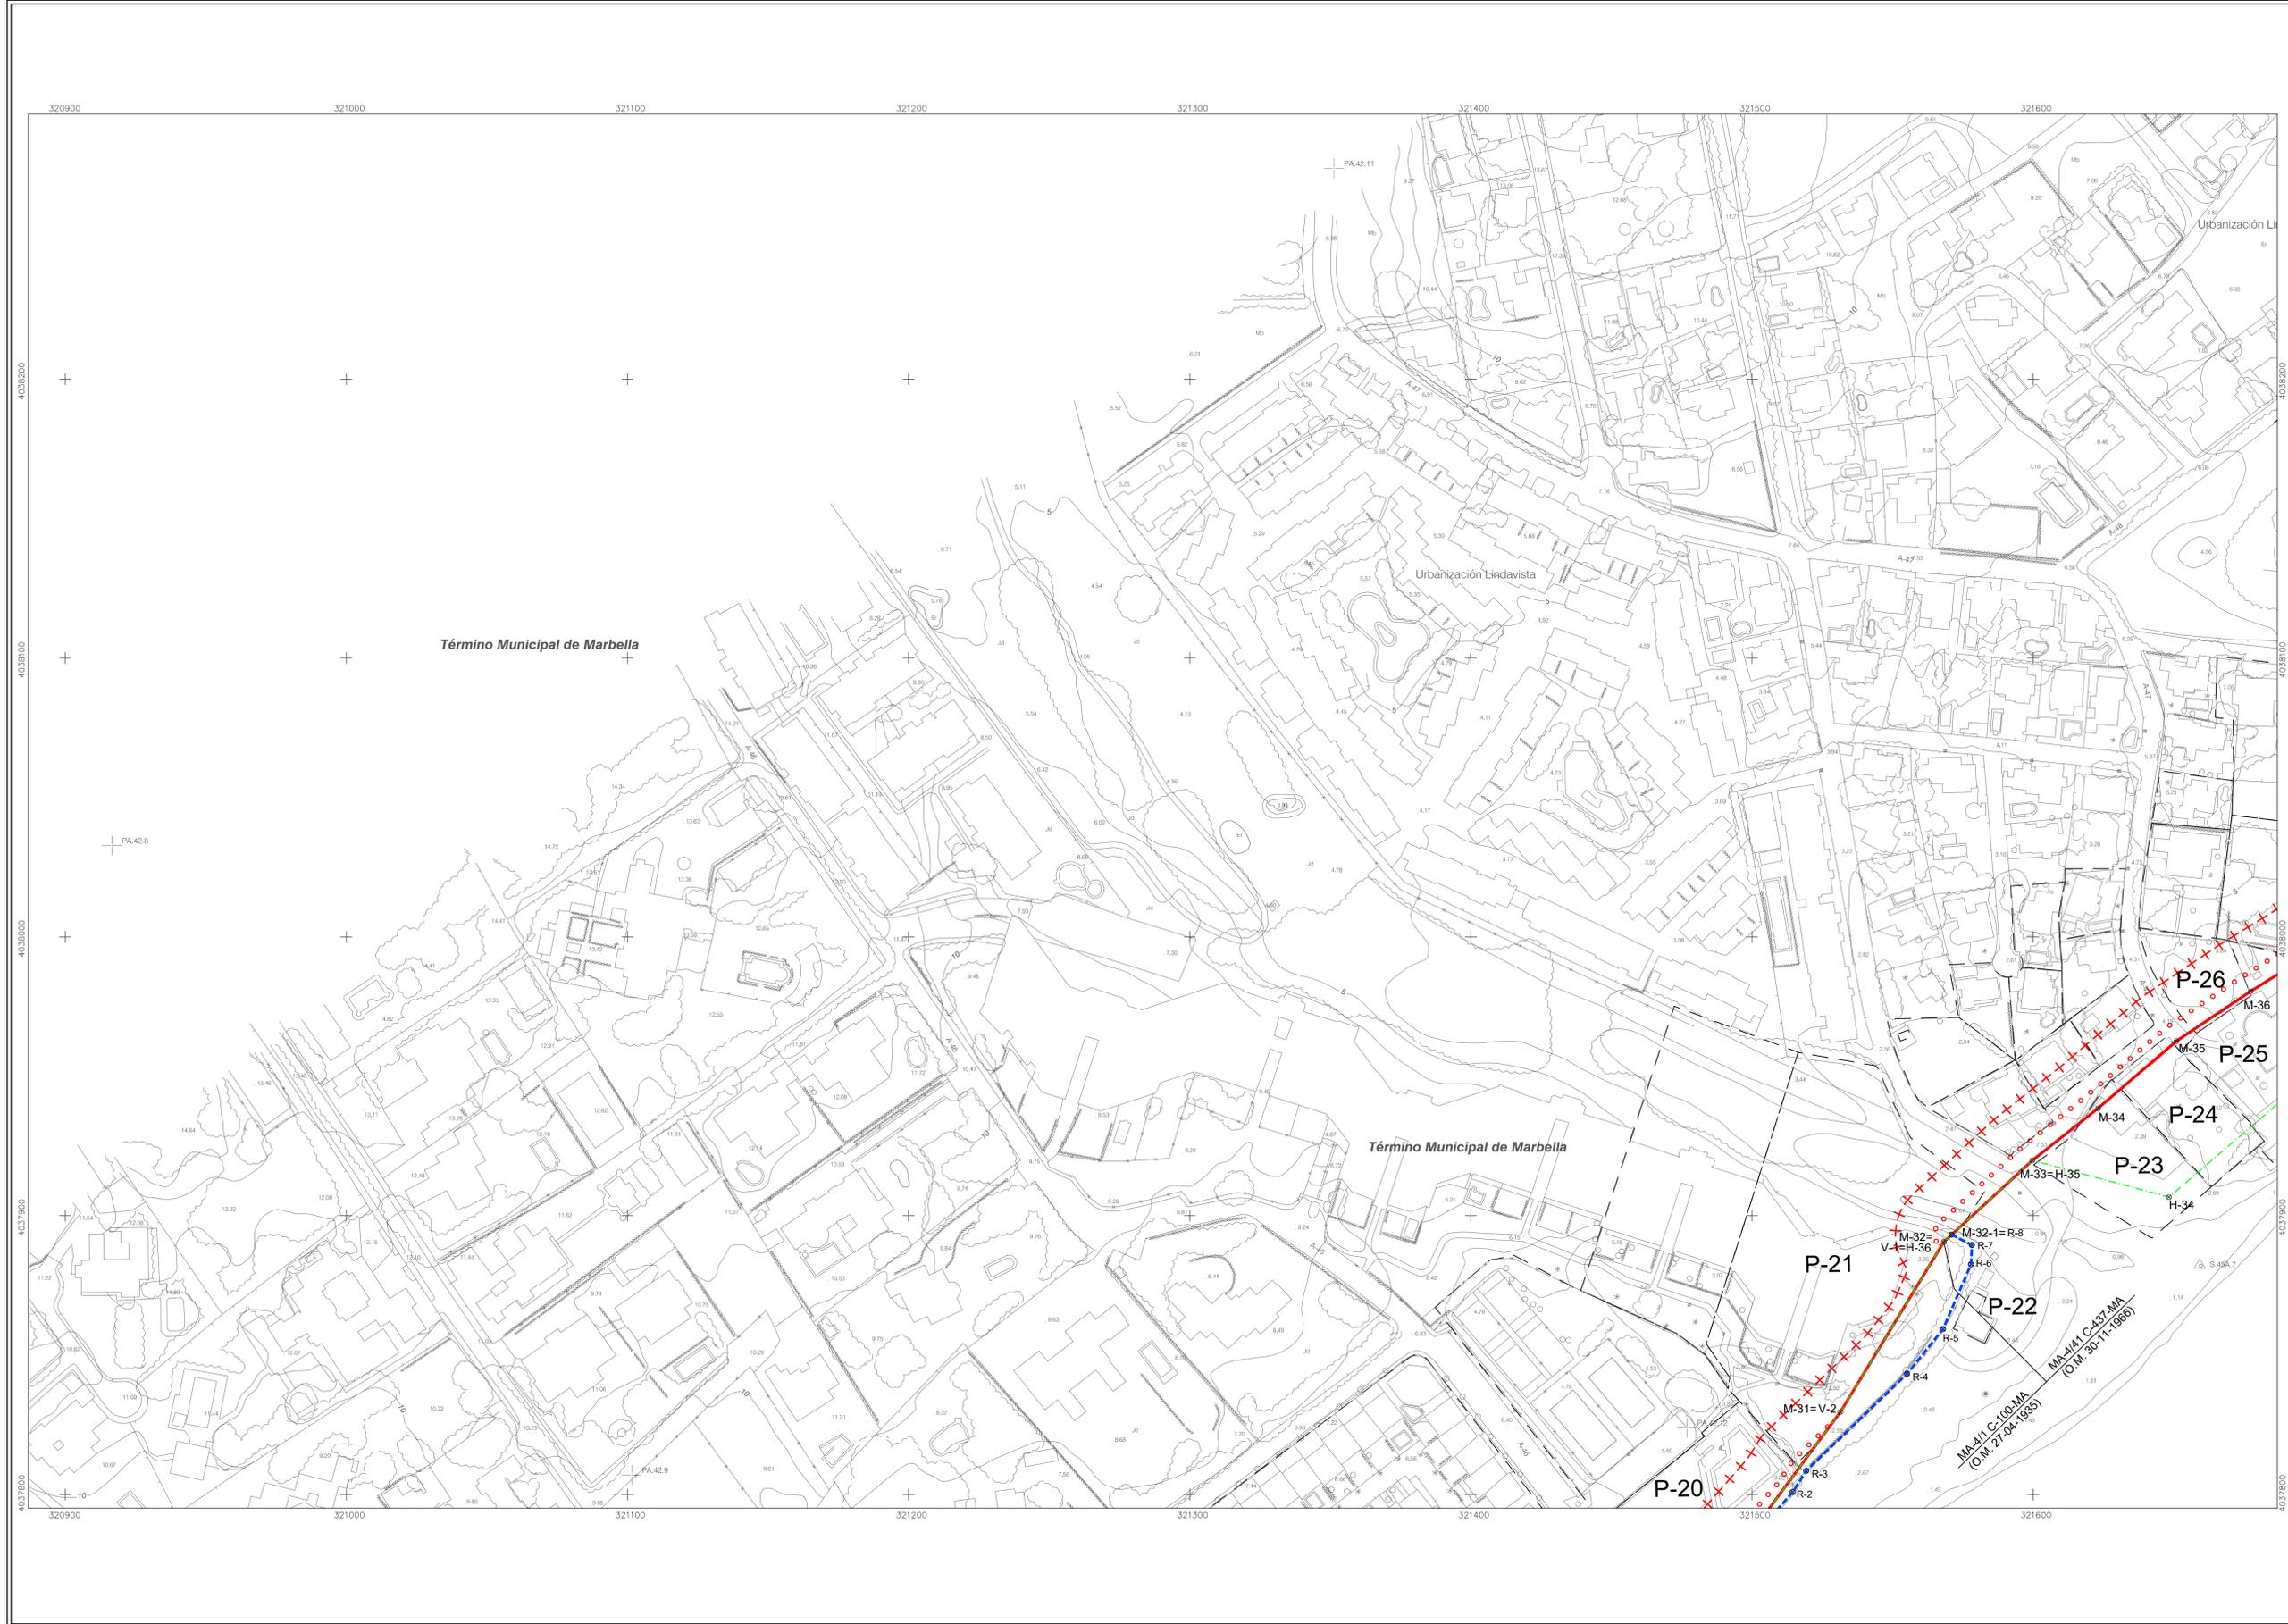



Ministerio de Agricultura y Pesca, Alimentación y Medio Ambiente.  
DIRECCIÓN GENERAL DE LA SOSTENIBILIDAD DE LA COSTA Y EL MAR  
DEMARCACIÓN DE COSTAS ANDALUCÍA-MEDITERRÁNEO  
MÁLAGA

DESLINDE DEL DOMINIO PÚBLICO MARITIMO-TERRESTRE EN EL TRAMO DE COSTA COMPRENDIDO DESDE EL LÍMITE CON EL TÉRMINO MUNICIPAL DE ESTEPOÑA (RÍO GUADALMINA) HASTA LA MARGEN DERECHA DEL RÍO GUADAIZA.

TERMINO MUNICIPAL DE MARBELLA (MÁLAGA)  
- TERRENOS DE POSIBLE DESAFECTACIÓN -

**DES01/05/29/0005-DES10/01** EN TRAMITACIÓN

PLANO Nº	HOJA Nº	REFERENCIA	E: 1 / 1.000	ESCALA GRÁFICA
2	69-D (4 DE 8)	DES01/05/29/0005-DES10/01	(Reducción DIN A3 E: 1 / 2.500)	0 10 20 30 40 50 m
		PLANO	PROYECTO DE DESLINDE	

EXAMINADO Y CONFORME

LA TÉCNICO SUPERIOR EL JEFE DE LA DEMARCACIÓN

FECHA:  
17 de octubre de 2017

Fdo.: M<sup>a</sup> Teresa Villatoro López Fdo.: Ángel González Castañera

**INFORMACIÓN CARTOGRÁFICA**

PROYECCIÓN U.T.M. HURO 38 S  
SISTEMA DE REFERENCIA: ETRS89  
VUELO FOTOGRAMÉTRICO D.G. COSTAS (OCTUBRE 2004-ENERO 2006)  
LEVANTAMIENTO TOPOGRÁFICO ENLAZADO A LA RED GEODÉSICA  
RESTITUCIÓN Y DIBUJO OCTUBRE 2005-ABRIL 2006

**GRÁFICO DE DISTRIBUCIÓN DE HOJAS**


**SIGNOS CONVENCIONALES**

— LINEA DE AGUA	— LÍMITE DE LA ZMT	⊗ HITOS DEL DESLINDE
- - - LINEA DE RIBERA DE MAR	— LÍMITE POSIBLE DESAFECTACIÓN	⊗ HITOS RIBERA DEL MAR
- - - LINEA DEL DESLINDE DEL DPMIT	— ZONA EN ESTUDIO POR SI PROCIDE INICIAR SU DESAFECTACIÓN	⊕ HITOS LÍMITE POSIBLE DESAFECTACIÓN
⋯ LÍMITE DE SERVIDUMBRE TRANSITO	— LÍMITE ZONA DE SERVICIO	△ VERTICES RED GEODÉSICA
++++ LÍMITE DE SERVIDUMBRE PROTECCIÓN	— LÍMITE CLASIFICACIÓN URB. SUELO	△ VERTICES REPLANTEO

VERTICES DE LA POLIGONAL DEL DESLINDE			VERTICES DE LA RIBERA DEL MAR		
PUNTO	X	Y	PUNTO	X	Y
M-31=V-2	321531.40	4037829.57	R-2	321514.47	4037800.88
M-32=V-1=H-36	321588.17	4037890.59	R-3	321519.27	4037808.51
M-32-1	321570.99	4037893.20	R-4	321555.15	4037843.29
M-33=H-35	321599.71	4037919.84	R-5	321567.92	4037859.34
M-34	321623.05	4037938.49	R-6	321577.90	4037862.59
M-35	321650.93	4037962.63	R-7	321578.22	4037869.46
M-36	321677.31	4037980.46	R-8=M-32-1	321570.99	4037893.20

**VERTICES DE LA POLIGONAL DE DESAFECTACIÓN**

PUNTO	X	Y
R-2-D-2	321514.47	4037800.88
R-3-D-3	321519.27	4037808.51
R-4-D-4	321555.15	4037843.29
R-5-D-5	321567.92	4037859.34
R-6-D-6	321577.90	4037862.59
R-7-D-7	321578.22	4037869.46
M-32-1-R-6-D-8	321570.99	4037893.20

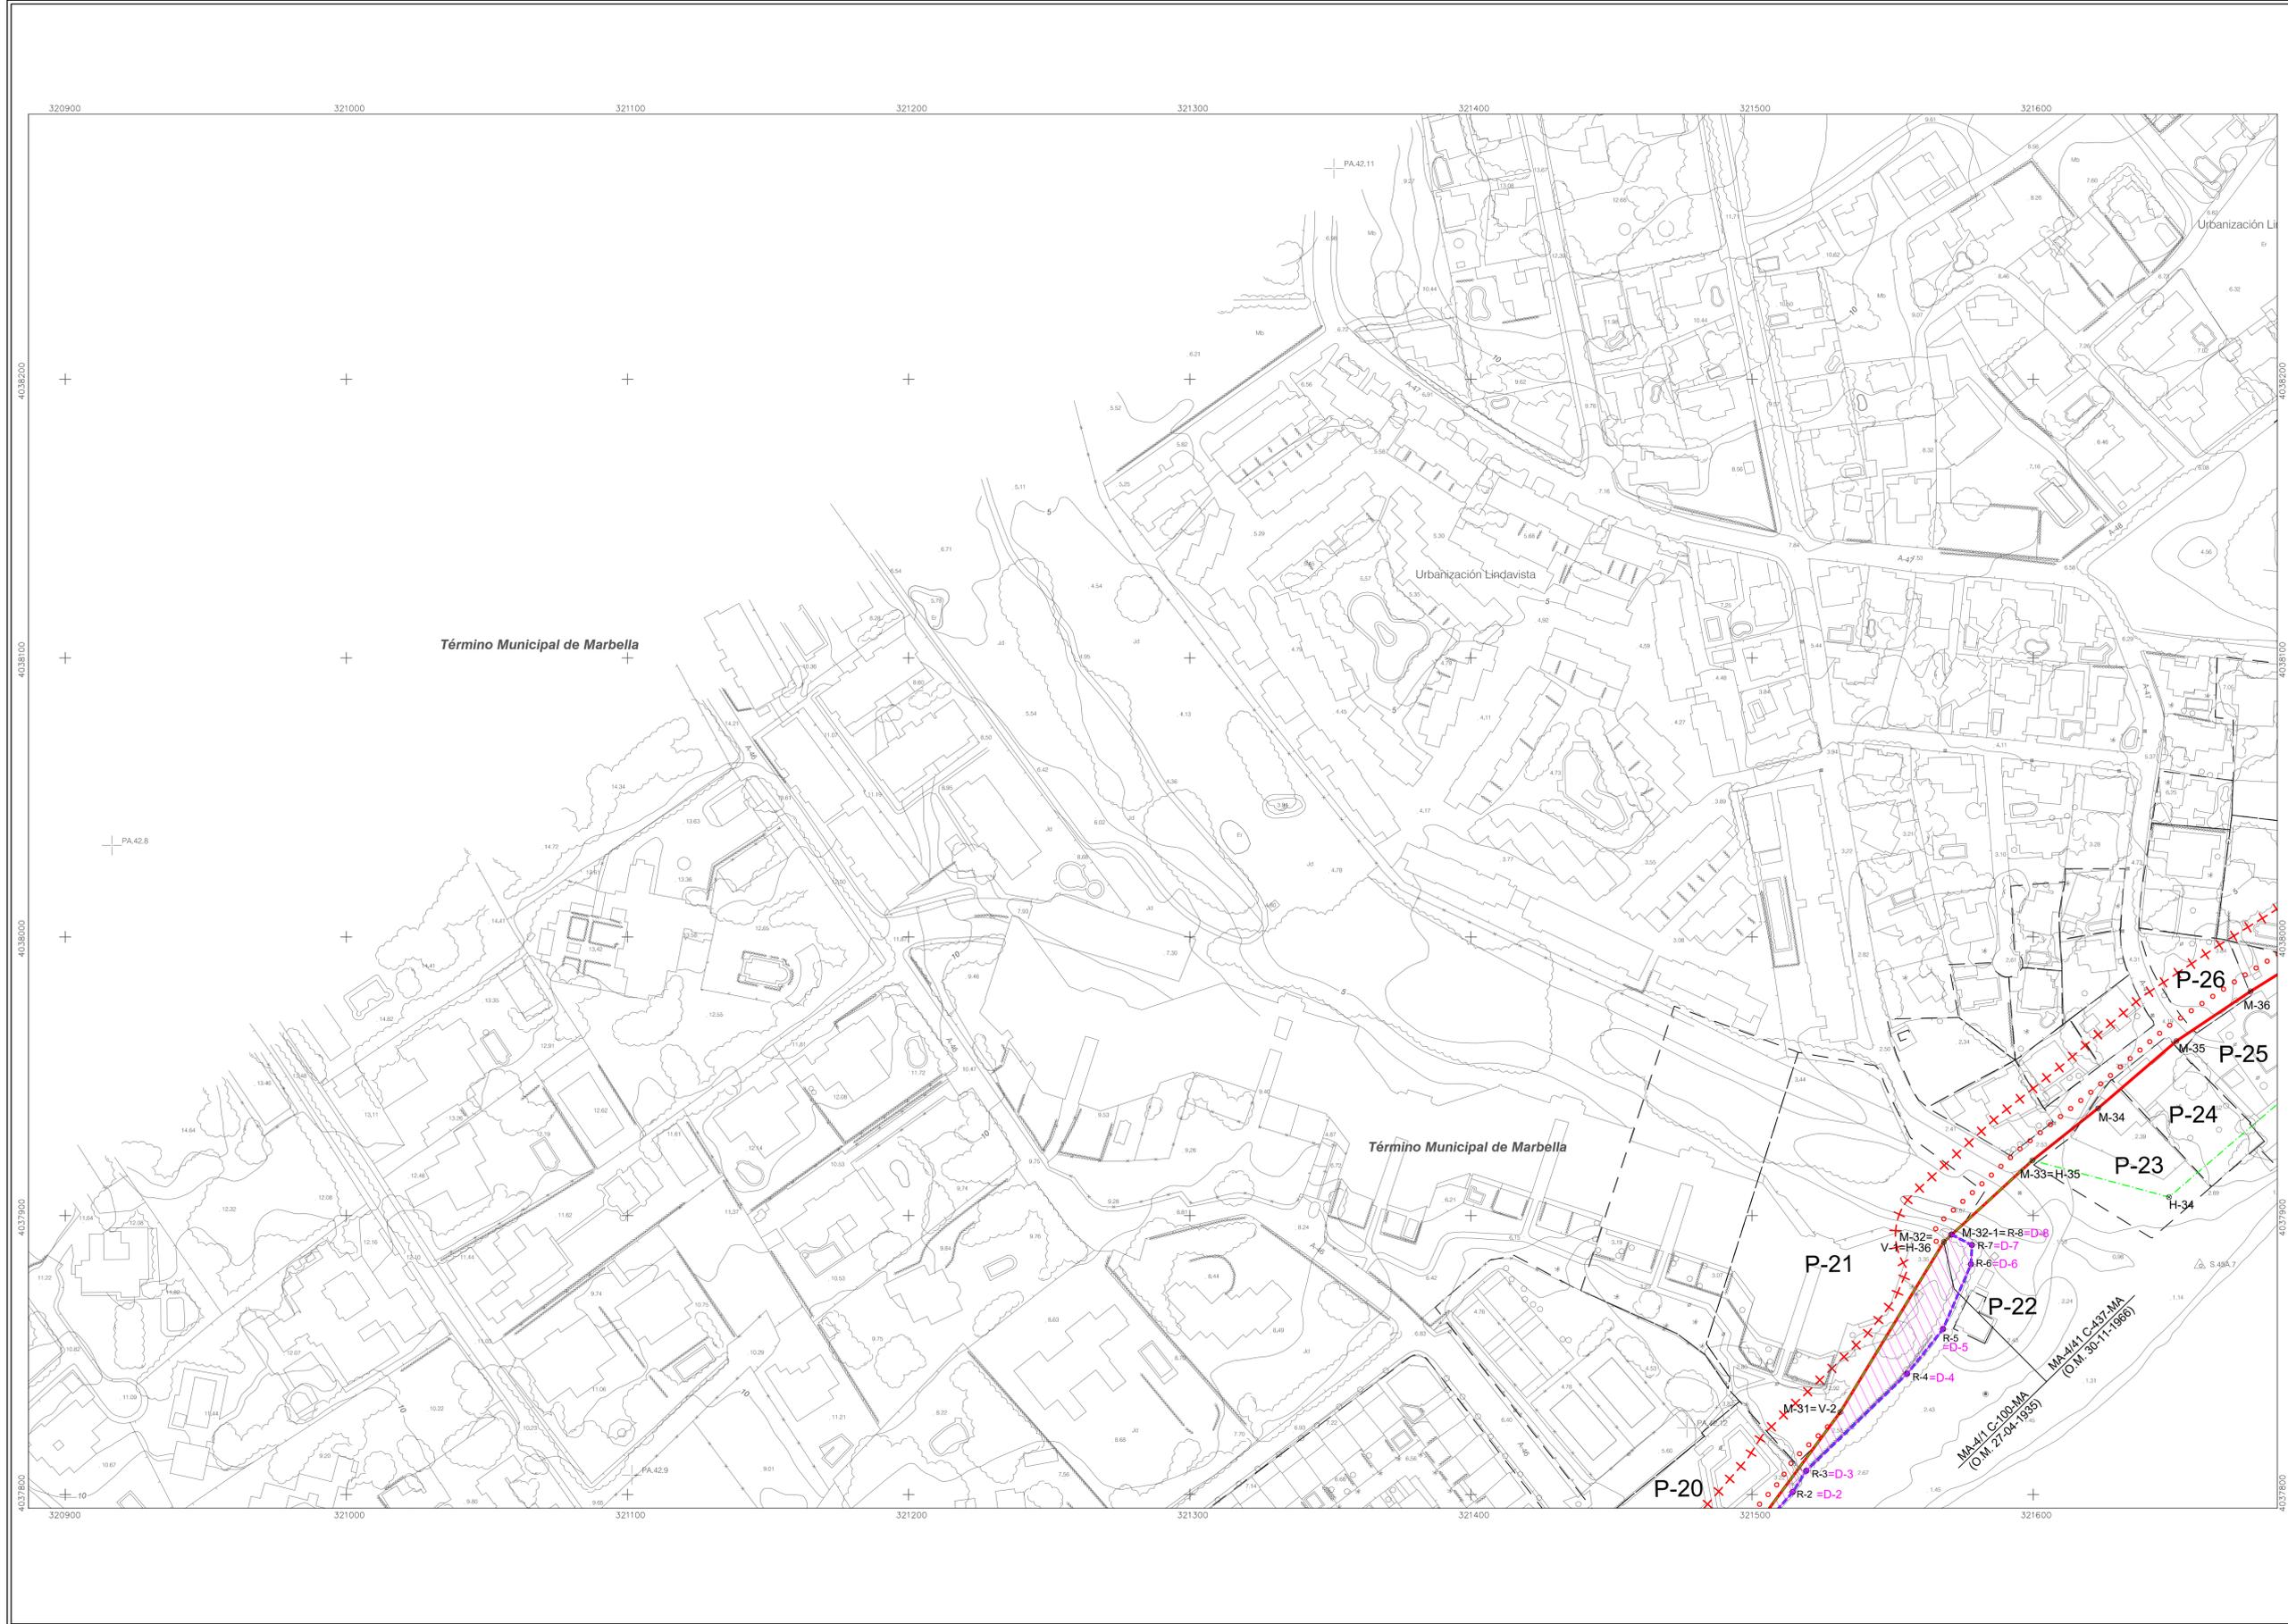



Ministerio de Agricultura y Pesca, Alimentación y Medio Ambiente.  
 DIRECCIÓN GENERAL DE LA SOSTENIBILIDAD DE LA COSTA Y EL MAR  
 DEMARCACIÓN DE COSTAS ANDALUCÍA-MEDITERRÁNEO  
 MÁLAGA

DESLINDE DEL DOMINIO PÚBLICO MARITIMO-TERRESTRE EN EL TRAMO DE COSTA COMPRENDIDO DESDE EL LÍMITE CON EL TÉRMINO MUNICIPAL DE ESTEPONA (RÍO GUADALMINA) HASTA LA MARGEN DERECHA DEL RÍO GUADAIZA.

TERMINO MUNICIPAL DE MARBELLA (MÁLAGA)

**DES01/05/29/0005-DES10/01 EN TRAMITACIÓN**

PLANO Nº	HOJA Nº	REFERENCIA	E: 1 / 1.000	ESCALA GRÁFICA
2	70	DES01/05/29/0005-DES10/01	(Reducción DIN A3 E: 1 / 2.500)	0 10 20 30 40 50 m.
		PLANO	PROYECTO DE DESLINDE	

EXAMINADO Y CONFORME	
LA TÉCNICO SUPERIOR	EL JEFE DE LA DEMARCACIÓN
FECHA:	
17 de octubre de 2017	
Fdo.: M <sup>a</sup> Teresa Villatoro López	Fdo.: Ángel González Castañera

**INFORMACIÓN CARTOGRÁFICA**


PROYECCIÓN U.T.M. WGS 84 30 S  
 SISTEMA DE REFERENCIA: ETRS89  
 VUELO FOTOGRAFICO D.G. COSTAS (OCTUBRE 2004-ENERO 2006)  
 LEVANTAMIENTO TOPOGRAFICO ENLACE A LA RED GEODESICA  
 RESTITUCION Y DIBUJO OCTUBRE 2005-ABRIL 2006

**GRÁFICO DE DISTRIBUCIÓN DE HOJAS**

**SIGNOS CONVENCIONALES**

LINEA DE AGUA	LÍMITE DE LA ZMT	HITOS DEL DESLINDE
LINEA DE RIBERA DE MAR	LÍMITE PARCELAS COLINDANTES	VÉRTICES RED GEODÉSICA
LINEA DEL DESLINDE DEL DPMT	PERÍMETRO CONCESIONES	VÉRTICES REPLANTEO
LÍMITE DE SERVIDUMBRE TRANSITO	LÍMITE ZONA DE SERVICIO	CALCATAS, MUESTRAS
LÍMITE DE SERVIDUMBRE PROTECCIÓN	LÍMITE CLASIFICACION URB. SUELO	S.U./S.N.U. SUELO URBANO/NO URBANO

VÉRTICES DE LA POLIGONAL DEL DESLINDE			VÉRTICES DE LA RIBERA DEL MAR		
PUNTO	X	Y			
M-37	321707.15	4037998.11			
M-38	321745.97	4038022.99			
M-39	321758.28	4038039.47			
M-40	321781.12	4038056.55			
M-41	321788.44	4038086.69			
M-42	321807.61	4038104.40			
M-42-1	321824.60	4038115.68			
M-42-2	321838.02	4038117.68			
M-42-3	321848.36	4038111.63			
M-43	321872.15	4038114.45			
M-44	321900.37	4038131.29			
M-45	321902.54	4038127.32			
M-46	321936.24	4038148.42			
M-47	321943.20	4038149.14			
M-48	321945.28	4038150.50			
M-49	322023.33	4038210.24			
M-50	322096.23	4038266.50			
M-51	322163.03	4038317.44			
M-52	32232.10	4038370.51			

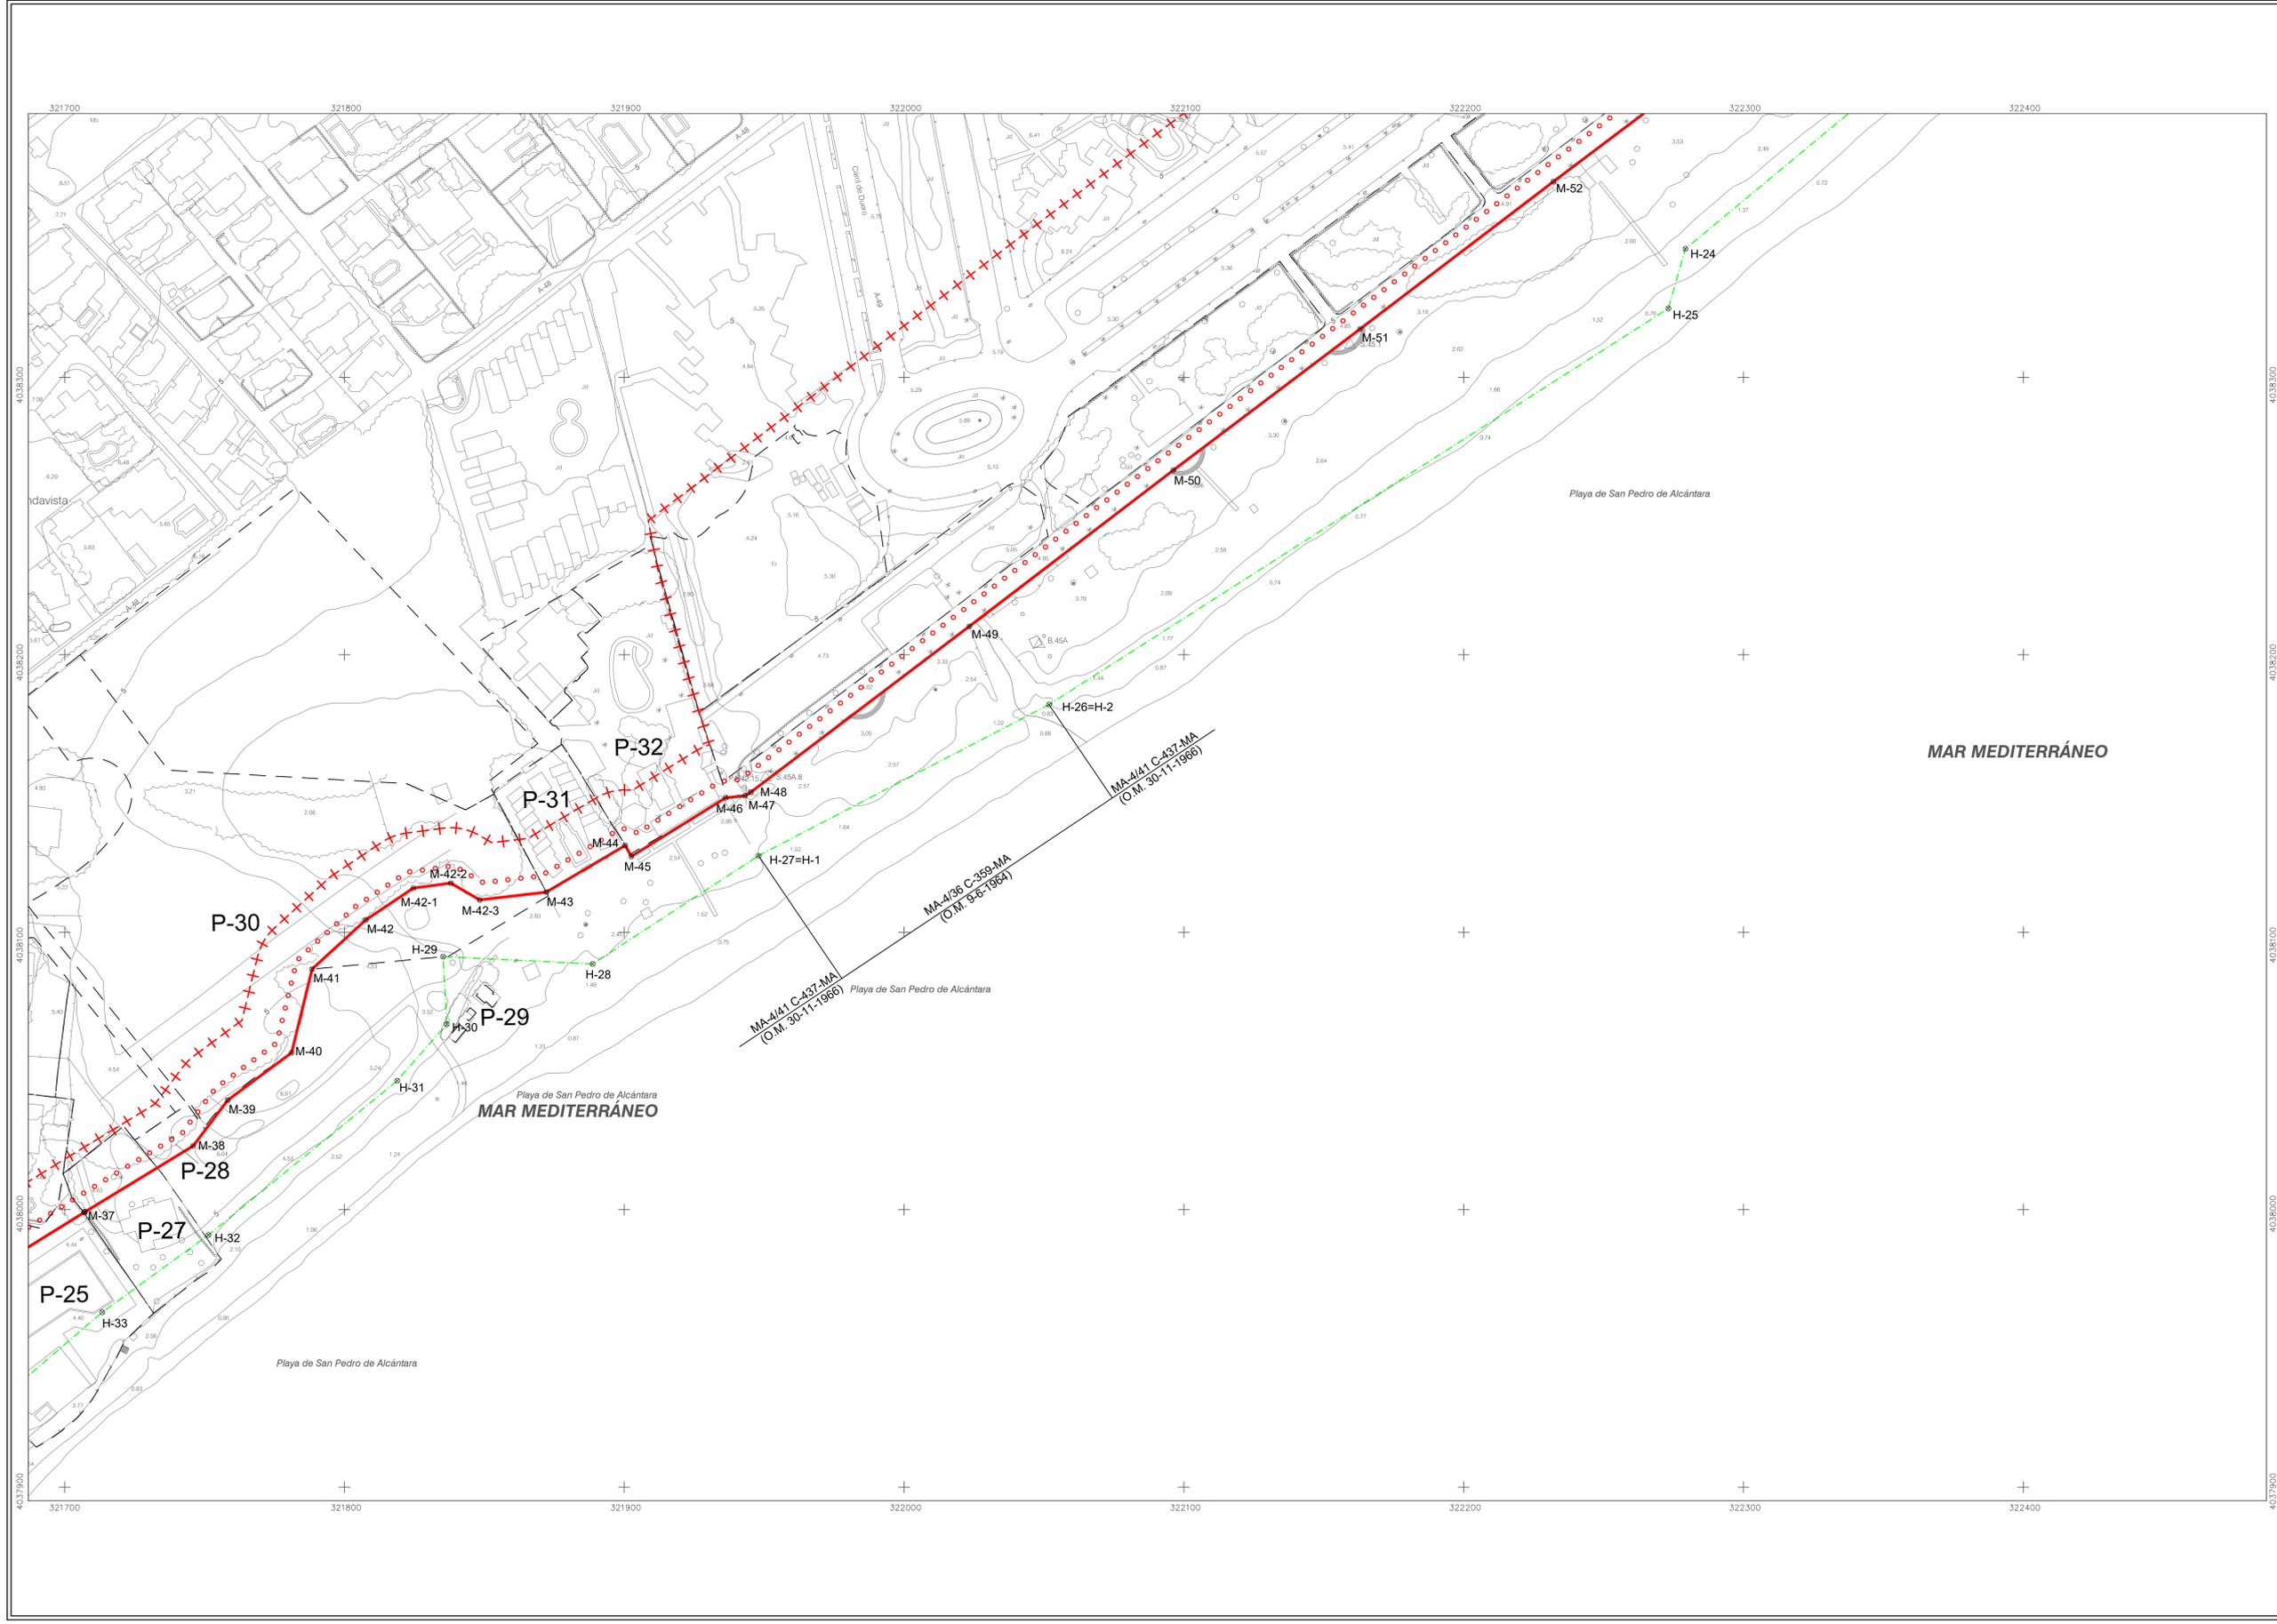


MAR MEDITERRÁNEO

MAR MEDITERRÁNEO

Playa de San Pedro de Alcántara

Playa de San Pedro de Alcántara

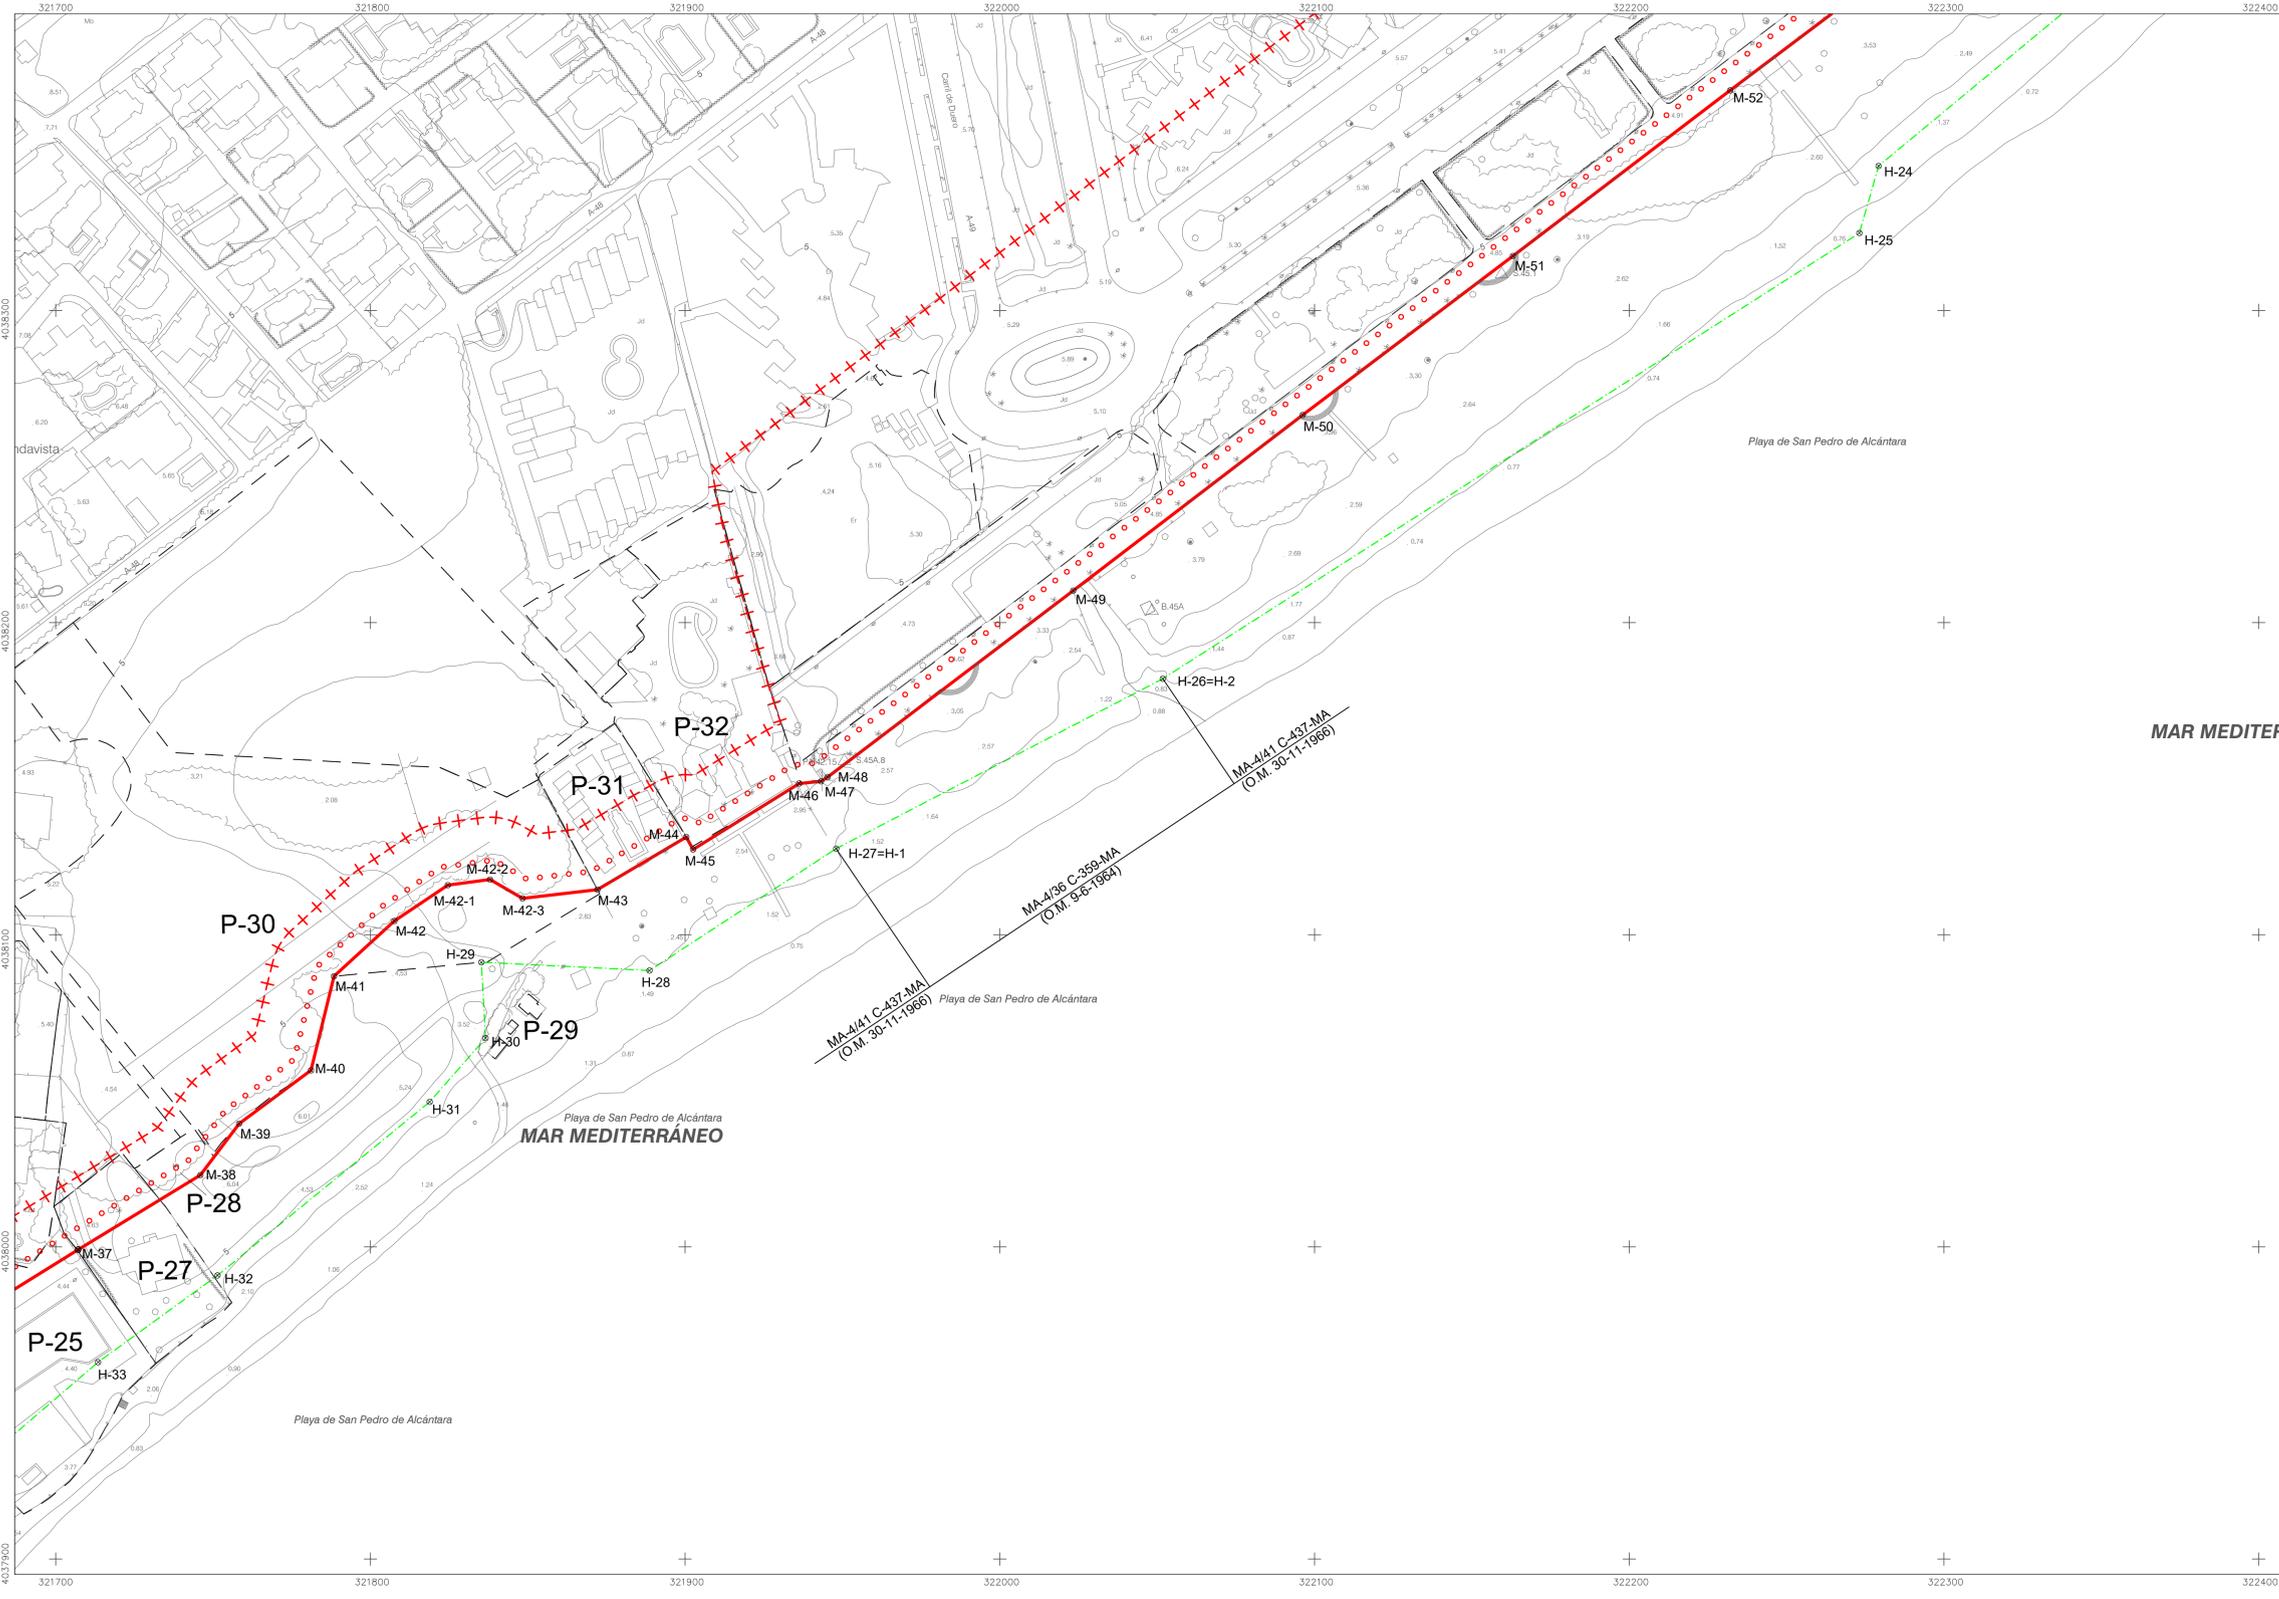



DESLINDE DEL DOMINIO PÚBLICO MARITIMO-TERRESTRE EN EL TRAMO DE COSTA COMPRENDIDO DESDE EL LÍMITE CON EL TÉRMINO MUNICIPAL DE ESTEPONA (RÍO GUADALMINA) HASTA LA MARGEN DERECHA DEL RÍO GUADEIZA.

TERMINO MUNICIPAL DE MARBELLA (MÁLAGA)

**DES01/05/29/0005-DES10/01** EN TRAMITACIÓN


PLANO Nº	HOJA Nº	REFERENCIA	E: 1 / 1.000	ESCALA GRÁFICA
2	71	DES01/05/29/0005-DES10/01	(Reducción DIN A3 E: 1 / 2.500)	0 10 20 30 40 50 m.
(6 DE 8)		PLANO PROYECTO DE DESLINDE		

EXAMINADO Y CONFORME	
LA TÉCNICO SUPERIOR	EL JEFE DE LA DEMARCACIÓN
FECHA:	
17 de octubre de 2017	
Fdo.: M <sup>a</sup> Teresa Villatoro López	Fdo.: Ángel González Castañera

<p><b>INFORMACIÓN CARTOGRÁFICA</b></p> <p>PROYECCIÓN U.T.M. HURO 38 S. SISTEMA DE REFERENCIA: ETRS89 LEVANTAMIENTO TOPOGRÁFICO ENLAZADO A LA RED GEODÉSICA RESTITUCIÓN Y DIBUJO OCTUBRE 2005-ABRIL 2006</p>	<p><b>GRÁFICO DE DISTRIBUCIÓN DE HOJAS</b></p>
---	--

SIGNOS CONVENCIONALES	
— LINEA DE AGUA	— LÍMITE DE LA ZMT
- - - LINEA DE RIBERA DE MAR	- - - LÍMITE PARCELAS COLINDANTES
— LINEA DEL DESLINDE DEL DPMT	- - - PERÍMETRO CONCESIONES
••••• LÍMITE DE SERVIDUMBRE TRÁNSITO	— LÍMITE ZONA DE SERVICIO
+++++ LÍMITE DE SERVIDUMBRE PROTECCIÓN	— LÍMITE CLASIFICACION URB. SUELO
	⊗ HITOS DEL DESLINDE
	△ VÉRTICES RED GEODÉSICA
	△ VÉRTICES REPLANTEO
	□ CALCATAS MUESTRAS
	S.U./S.N.U. SUELO URBANO/NO URBANO

VÉRTICES DE LA POLIGONAL DEL DESLINDE			VÉRTICES DE LA RIBERA DEL MAR		
PUNTO	X	Y			
M-53	322325,26	4038441,49			
M-54	322401,93	4038500,59			

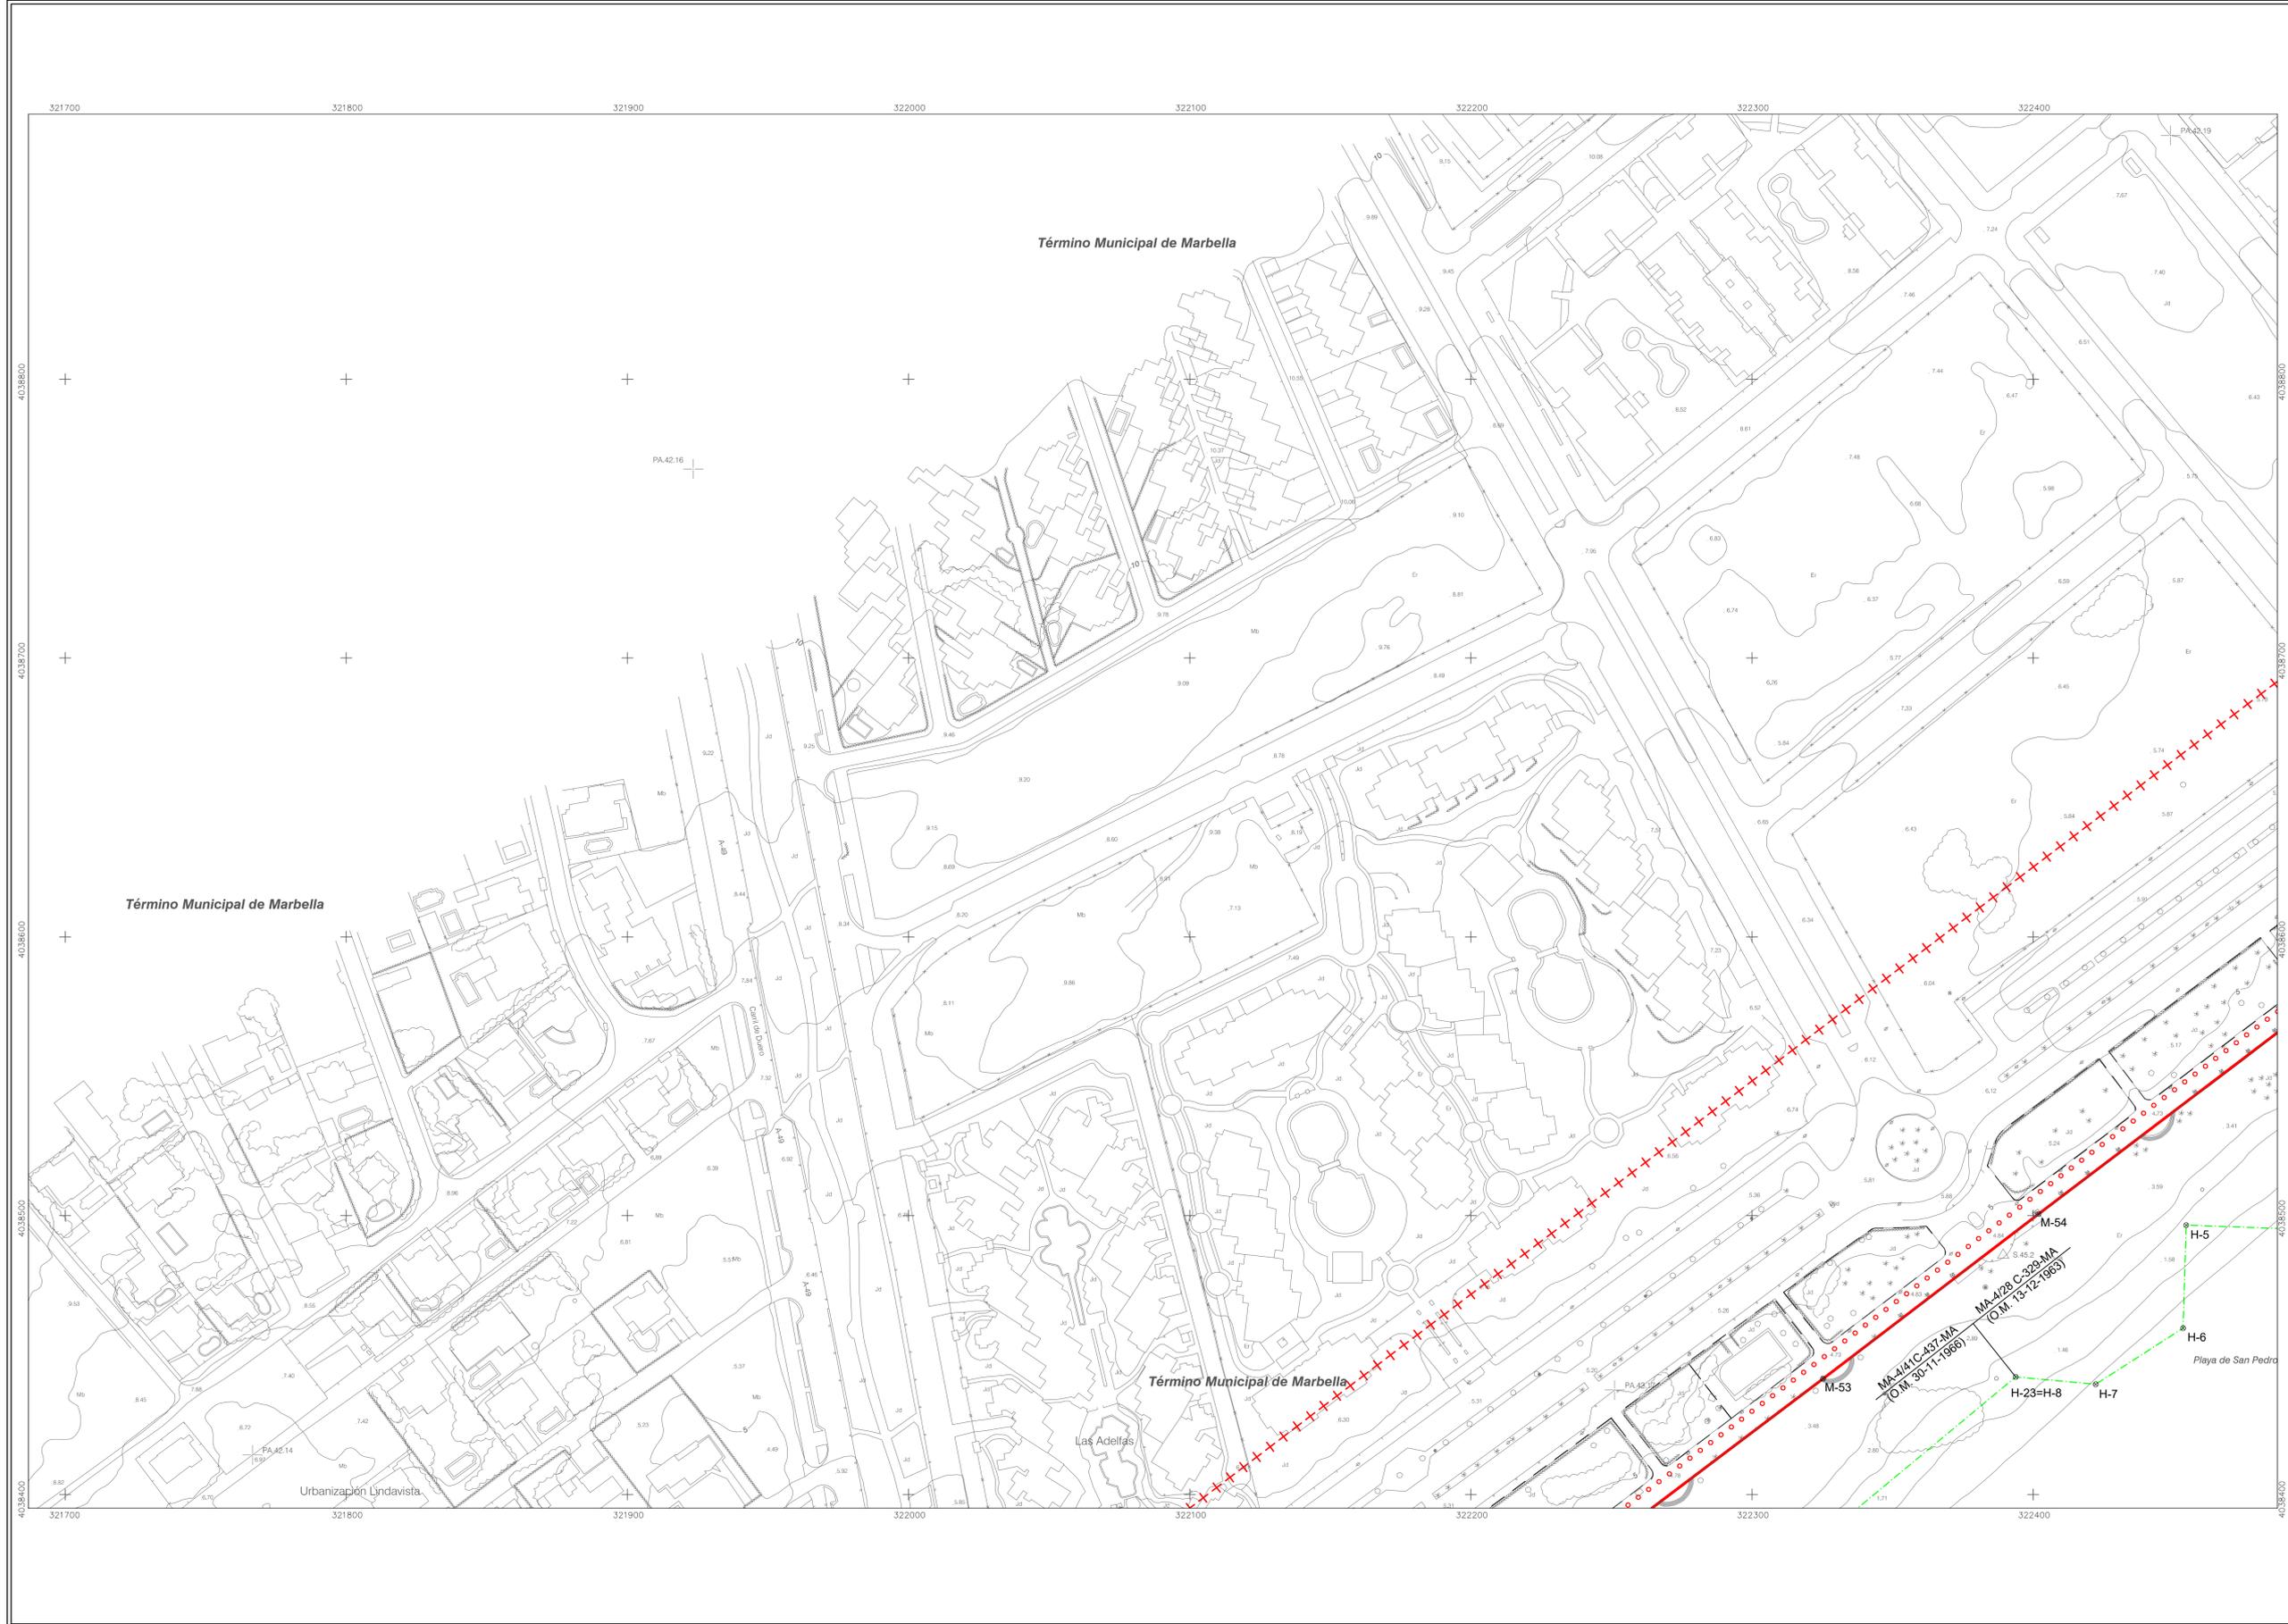

Término Municipal de Marbella

Término Municipal de Marbella

Término Municipal de Marbella

Urbanización Lindavista

Playa de San Pedro

MA-4/11/C-42/MA  
(O.M. 30/11-1960)

MA-4/28/C-328-MA  
(O.M. 13-12-1963)

M-53

M-54

H-5

H-6

H-23=H-8

H-7

PA.42.16

PA.42.14

PA.42.25

PA.42.19





Ministerio de Agricultura y Pesca, Alimentación y Medio Ambiente.  
DIRECCIÓN GENERAL DE LA SOSTENIBILIDAD DE LA COSTA Y EL MAR  
DEMARCACIÓN DE COSTAS ANDALUCÍA-MEDITERRÁNEO  
MÁLAGA

DESLINDE DEL DOMINIO PÚBLICO MARITIMO-TERRESTRE EN EL TRAMO DE COSTA COMPRENDIDO DESDE EL LÍMITE CON EL TÉRMINO MUNICIPAL DE ESTEPONA (RÍO GUADALMINA) HASTA LA MARGEN DERECHA DEL RÍO GUAIZAIZA.

TERMINO MUNICIPAL DE MARBELLA (MÁLAGA)

**DES01/05/29/0005-DES10/01 EN TRAMITACIÓN**

PLANO Nº	HOJA Nº	REFERENCIA	E: 1 / 1.000	ESCALA GRÁFICA
2	73	DES01/05/29/0005-DES10/01	(Reducción DIN A3 E: 1 / 2.500)	0 10 20 30 40 50 m.
		PLANO	PROYECTO DE DESLINDE	

EXAMINADO Y CONFORME

LA TÉCNICO SUPERIOR EL JEFE DE LA DEMARCACIÓN

FECHA:  
17 de octubre de 2017

Fdo.: M<sup>a</sup> Teresa Villatoro López Fdo.: Ángel González Castañera

**INFORMACIÓN CARTOGRÁFICA**  
PROYECCIÓN UTM. HURO 38 S.  
SISTEMA DE REFERENCIA: ETRS89  
LEVANTAMIENTO TOPOGRÁFICO ENLAZADO A LA RED GEODÉSICA  
RESTRICCIÓN Y DIBUJO OCTUBRE 2005/ABRIL 2006

**GRÁFICO DE DISTRIBUCIÓN DE HOJAS**


**SIGNOS CONVENCIONALES**

— LINEA DE AGUA	— LÍMITE DE LA ZMT	⊗ HITOS DEL DESLINDE
- - - LINEA DE RIBERA DE MAR	- - - LÍMITE PARCELAS COLINDANTES	△ VÉRTICES RED GEODÉSICA
— LINEA DEL DESLINDE DEL DPMT	- - - PERÍMETRO CONCESIONES	△ VÉRTICES REPLANTEO
••••• LÍMITE DE SERVIDUMBRE TRÁNSITO	— LÍMITE ZONA DE SERVICIO	□ CALCATAS MUESTRAS
+++++ LÍMITE DE SERVIDUMBRE PROTECCIÓN	— LÍMITE CLASIFICACIÓN URB. SUELO	S.U./S.N.U. SUELO URBANO/NO URBANO

**VÉRTICES DE LA POLIGONAL DEL DESLINDE**

PUNTO	X	Y
M-60	322881.33	4038814.10
M-61	322901.72	4038821.96
M-62	322978.62	4038842.85
M-63	323032.74	4038846.01
M-64	323118.44	4038849.78
M-65	323153.88	4038845.20
M-66	323242.38	4038839.48
M-67=M-0	323252.68	4038878.84

**VÉRTICES DE LA RIBERA DEL MAR**

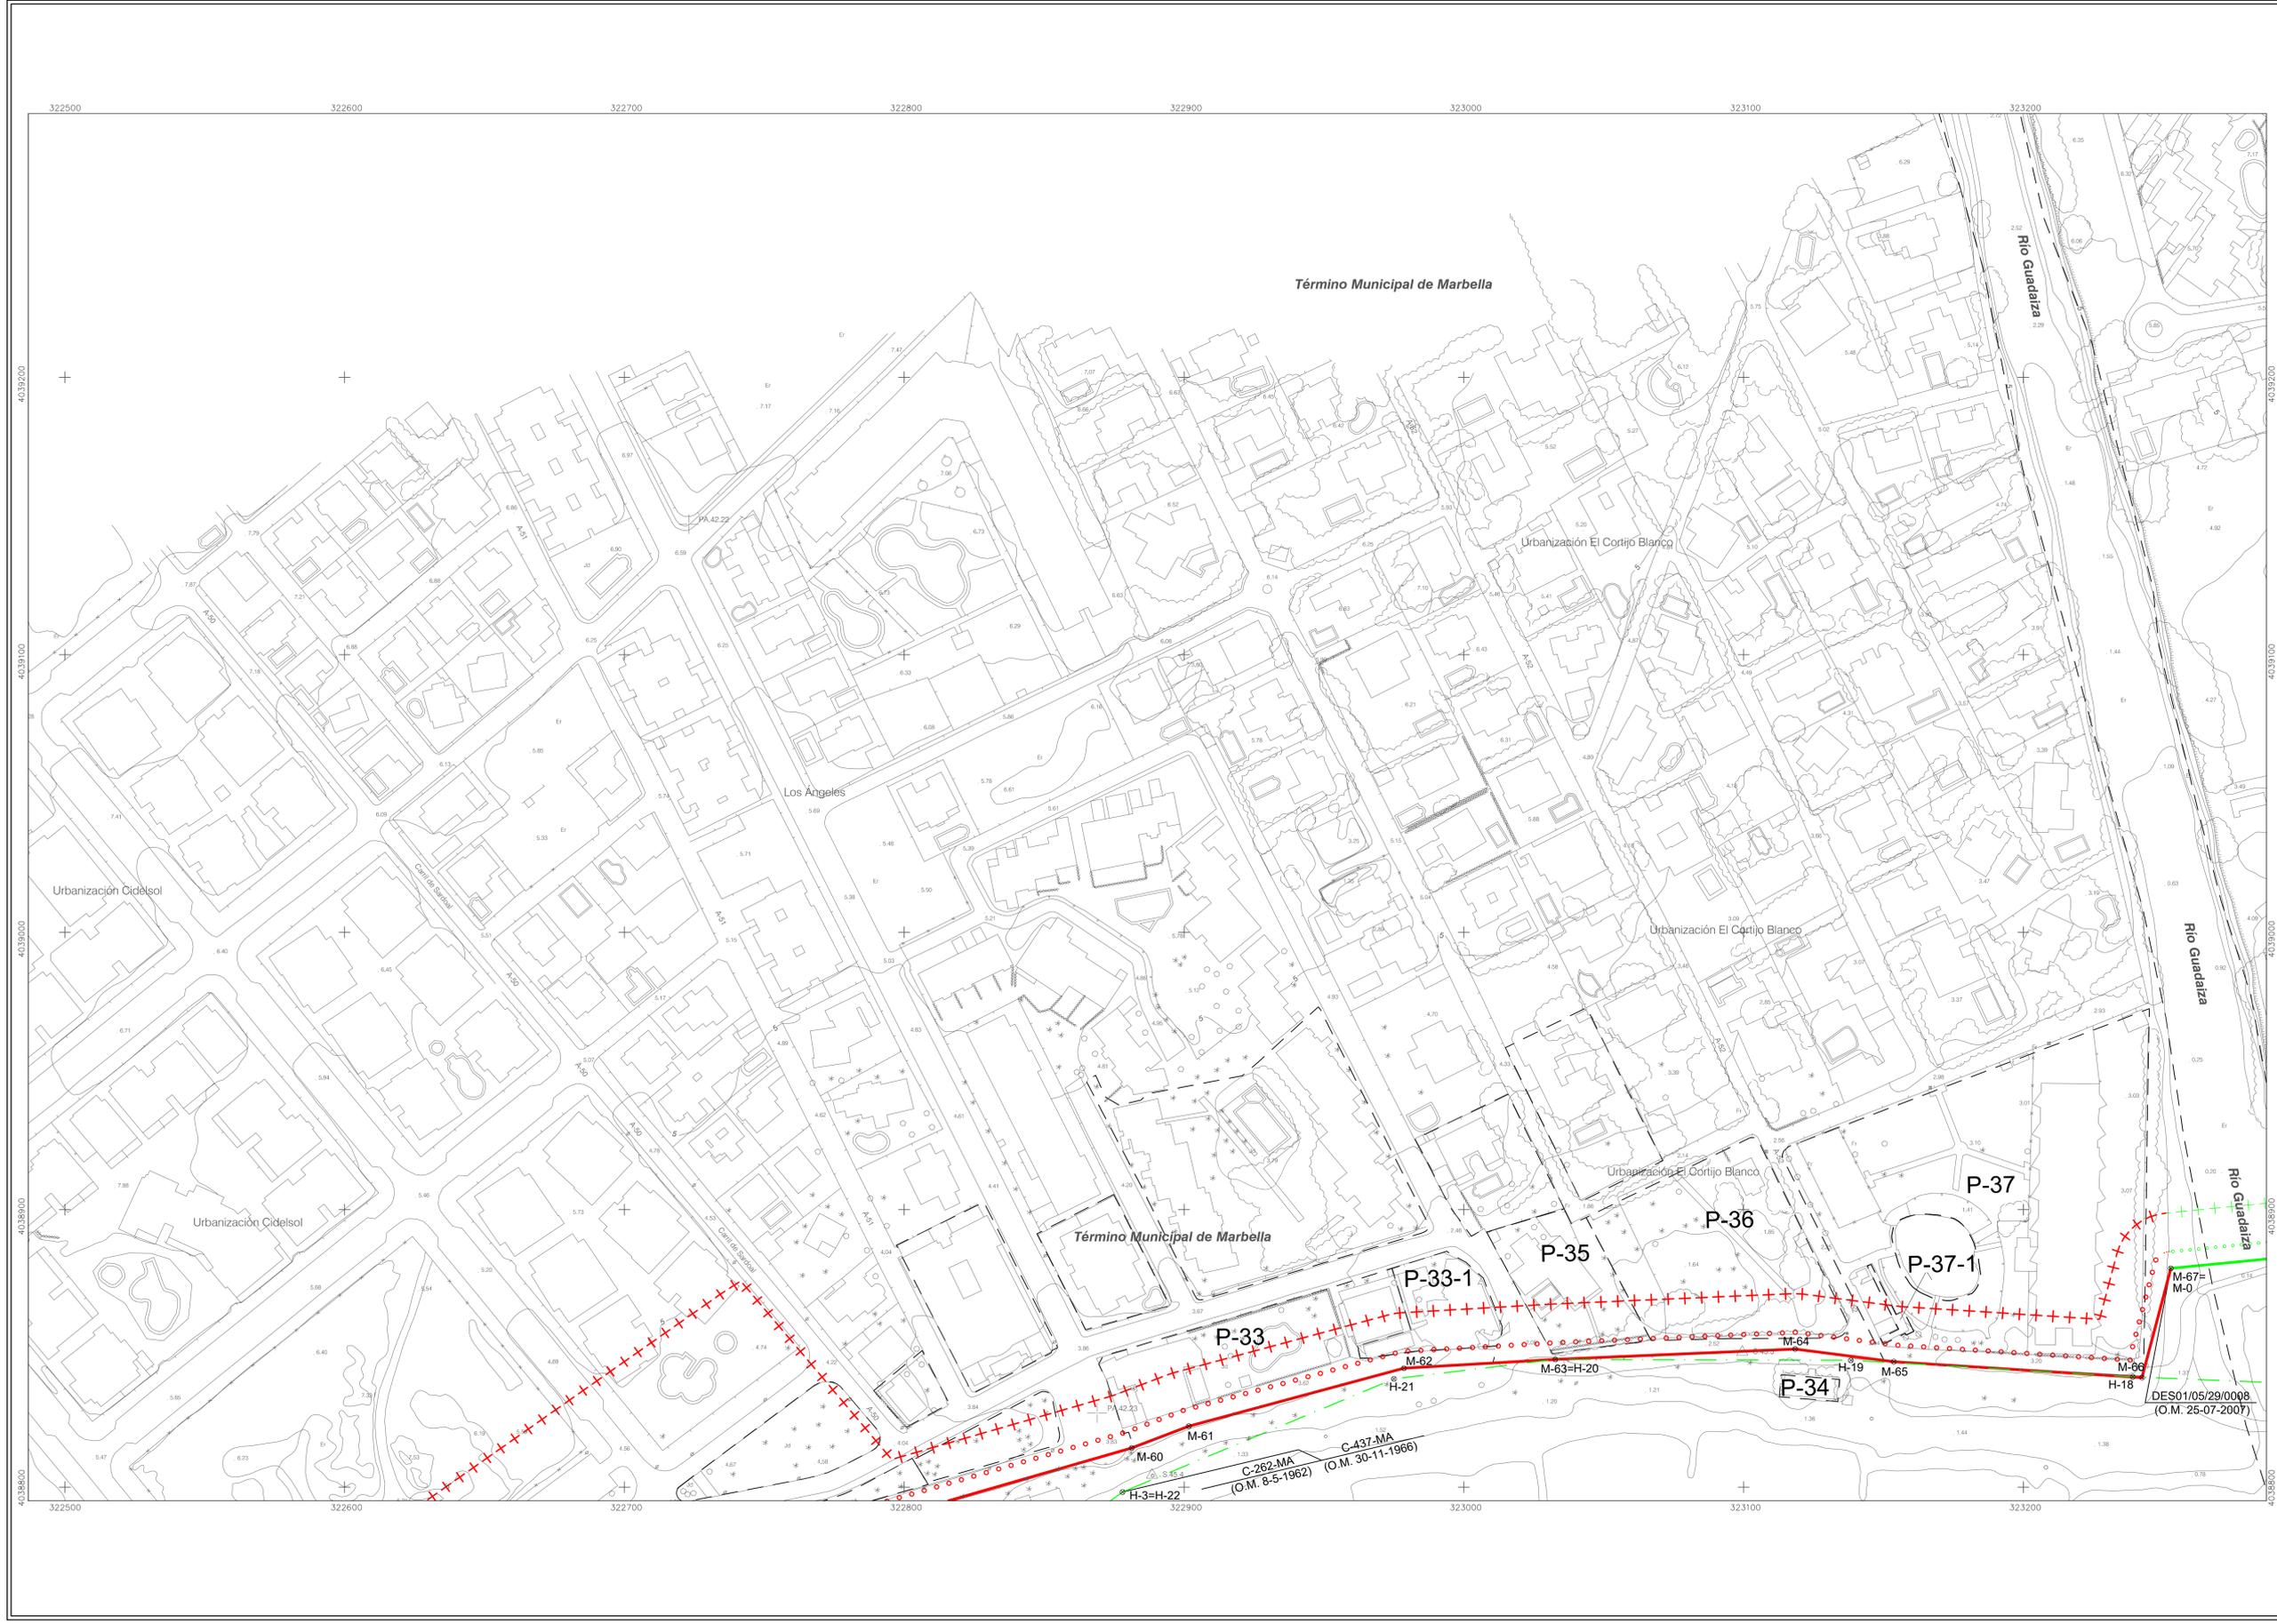

DES01/05/29/0008  
(O.M. 25-07-2007)