

ESTUDIO PARA INSTALACION HOSTELERA

SITUACION:
PLAYA DE FOMENTO, S/N, O VICEDO

PROMOTOR:
FRANCISCO FERNANDEZ CATA

1.- MEMORIA DESCRIPTIVA.

1.1.- MEMORIA DESCRIPTIVA

1.1.1- NATURALEZA DEL TRABAJO.

Tiene como objeto el estudio para la colocación de un elemento móvil de hostelería en la playa de fomento en O Vicedo.

1.1.2.- PROMOTOR.

El promotor de las obras es:
D. Francisco Fernández Catá, con domicilio a efectos de notificación en O Vicedo.

1.1.3.- SITUACIÓN.

La ubicación donde se ubica el elemento móvil de hostelería es en la playa de Fomento en O Vicedo, provincia de Lugo.

1.1.4.- ANTECEDENTES

La playa de Fomento en el concello de O Vicedo ha formado parte del núcleo urbano desde tiempos pasados. Bien fuera como playa urbana, zona de amarre de pequeñas embarcaciones, ubicación de taller de carpintería de ribera y posteriormente varadero, la vinculación de esta playa con el núcleo y sus gentes ha sido estrecha.

Es por ello que una vez finalizado el proceso de recuperación de la zona de la playa donde se ubicaba el antiguo varadero con la creación de escollera y zona verde con camino de acceso para uso y disfrute los vecinos y turistas, se prevé la colocación de un elemento de hostelería para ayudar al desarrollo de la zona.

1.1.5.- PROGRAMA DE NECESIDADES Y SOLUCIÓN ADOPTADA.

Se proyecta la colocación de un elemento tipo caseta de madera, de medidas 8x2,5m en planta, para ubicar una pequeña barra y zona interior de mesas, así como una terraza exterior de 50m2.

Los materiales a utilizar serán preferentemente la madera en elementos estructurales así como en acabados.


1.1.6.- CUADRO DE SUPERFICIES

ELEMENTO HOSTELERÍA:

Elemento Hostelería.....20,00m2

TERRAZA:

Terraza50,00m2

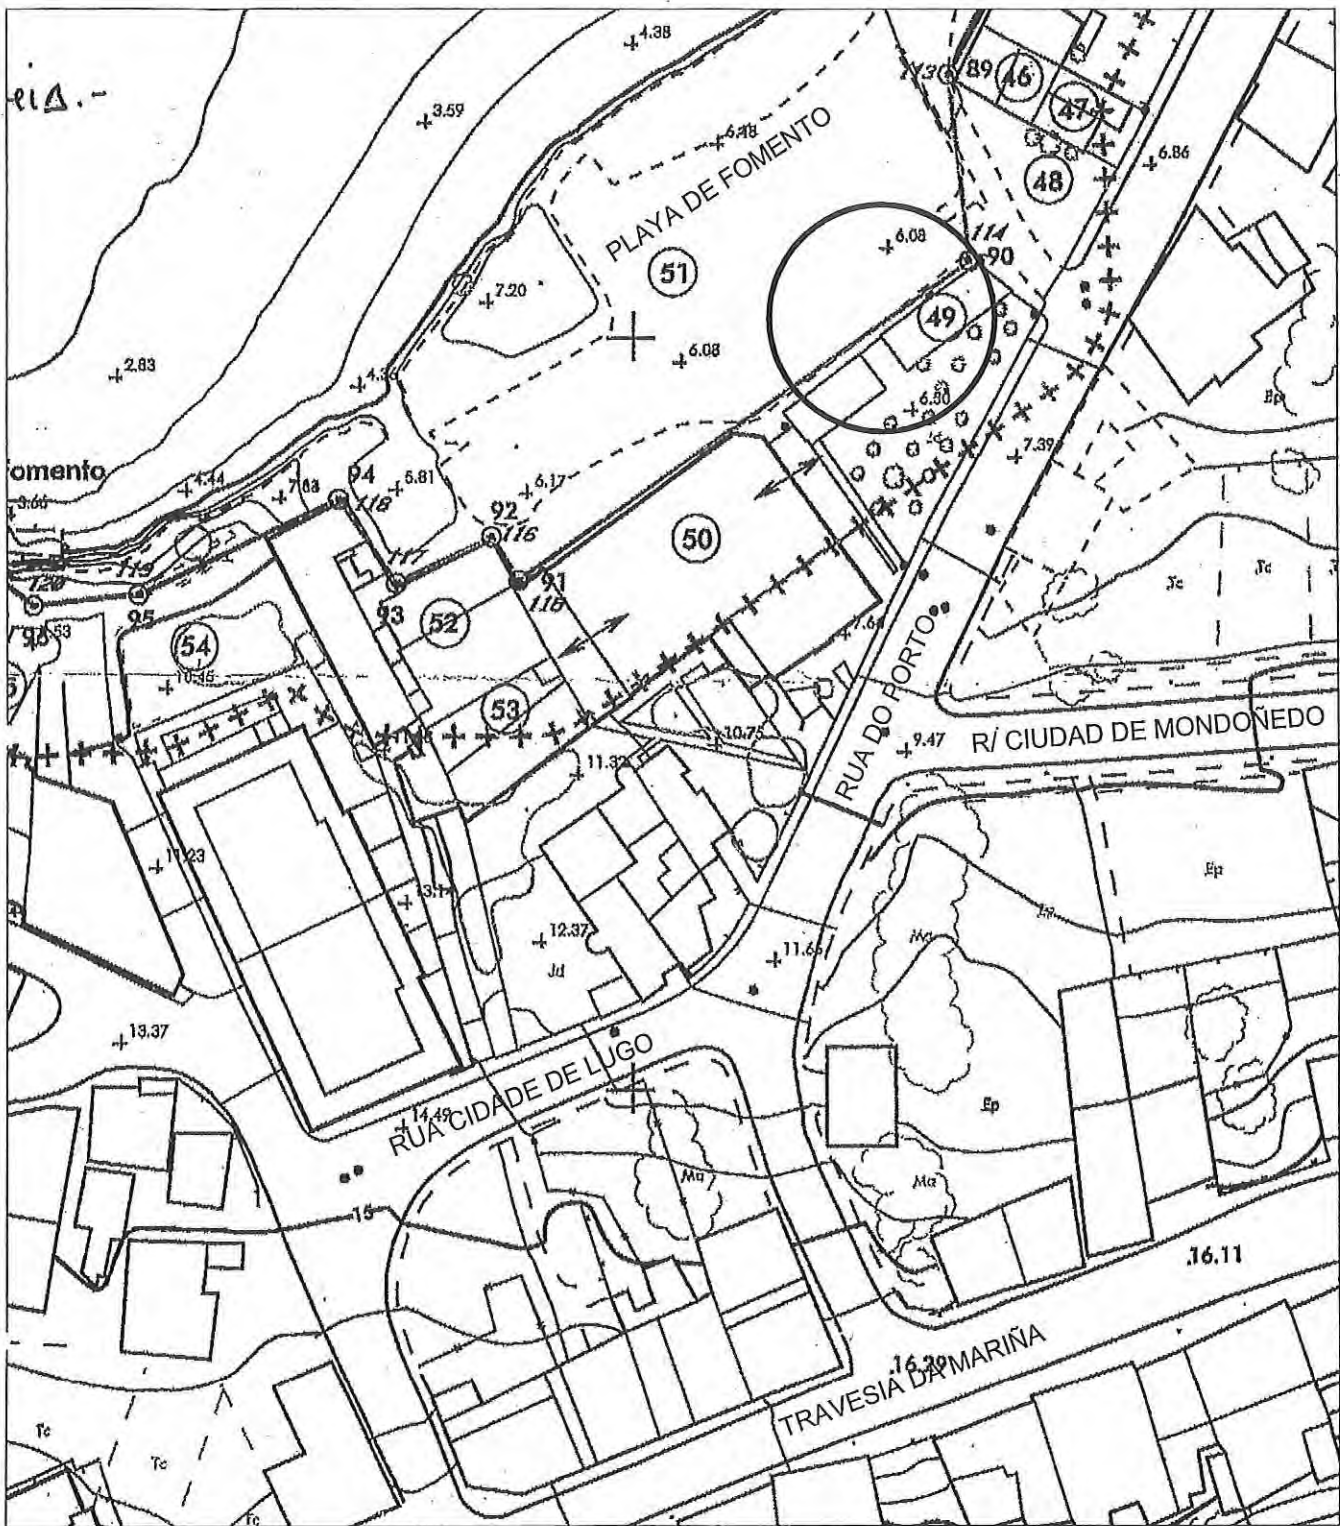

ESTUDIO PARA INSTALACION HOSTELERA


SITUACION:
PLAYA DE FOMENTO, S/N, O VICEDO
PROMOTOR:
FRANCISCO FERNANDEZ CATA

FECHA:
NOVIEMBRE 2017
ARQUITECTO:
MIGUEL FERNANDEZ CATÁ
N° COAG:
2795

01

SITUACION

ESCALA:
1/1000

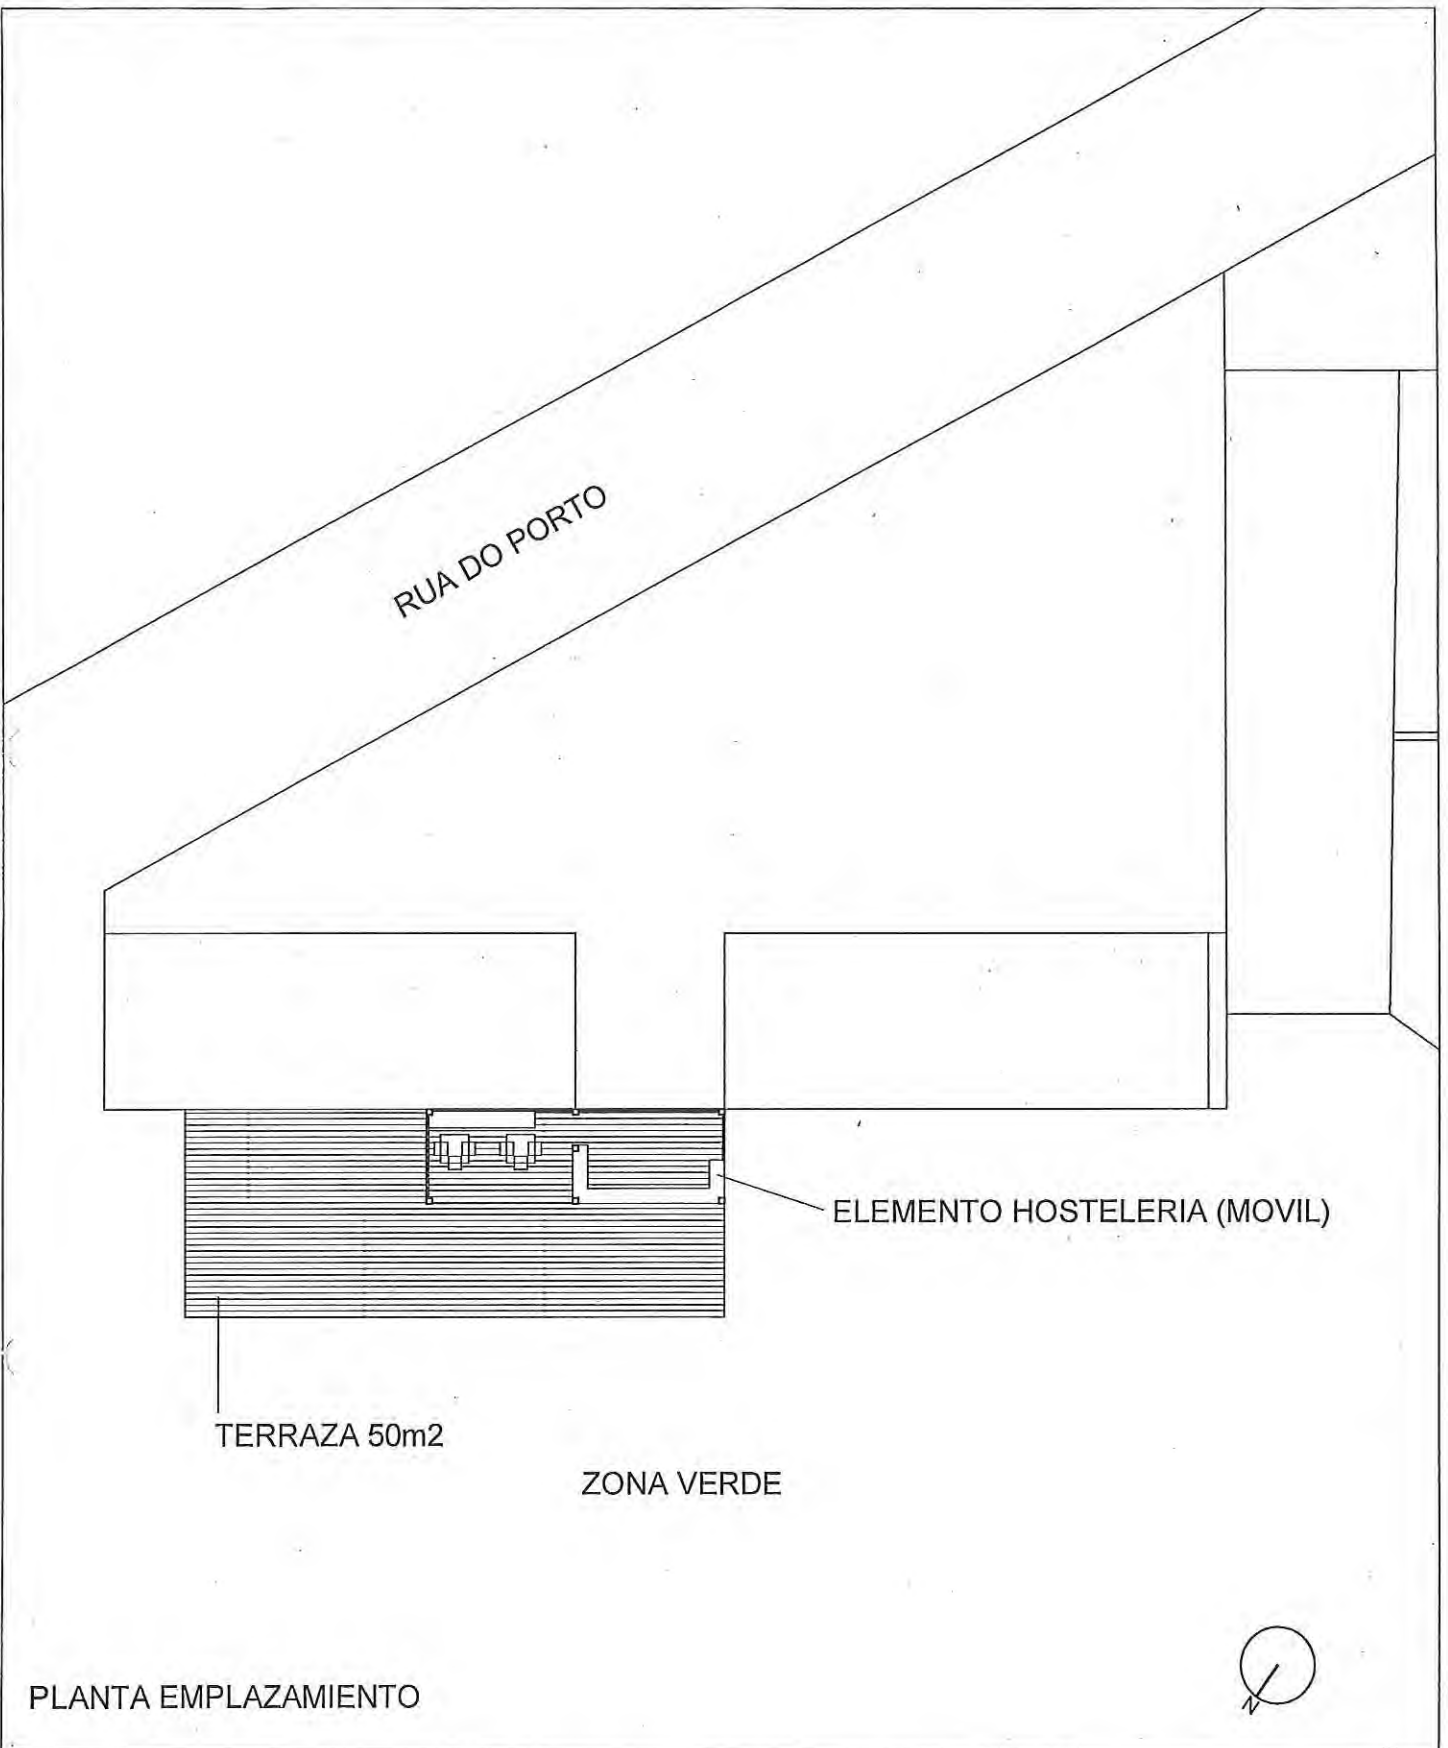

ESTUDIO PARA INSTALACION HOSTELERA


SITUACION:
PLAYA DE FOMENTO, S/N, O VICEDO
PROMOTOR:
FRANCISCO FERNANDEZ CATA

FECHA:
NOVIEMBRE 2017
ARQUITECTO:
MIGUEL FERNANDEZ CATÁ
N° COAG:
2795

02

EMPLAZAMIENTO

ESCALA:
1/200

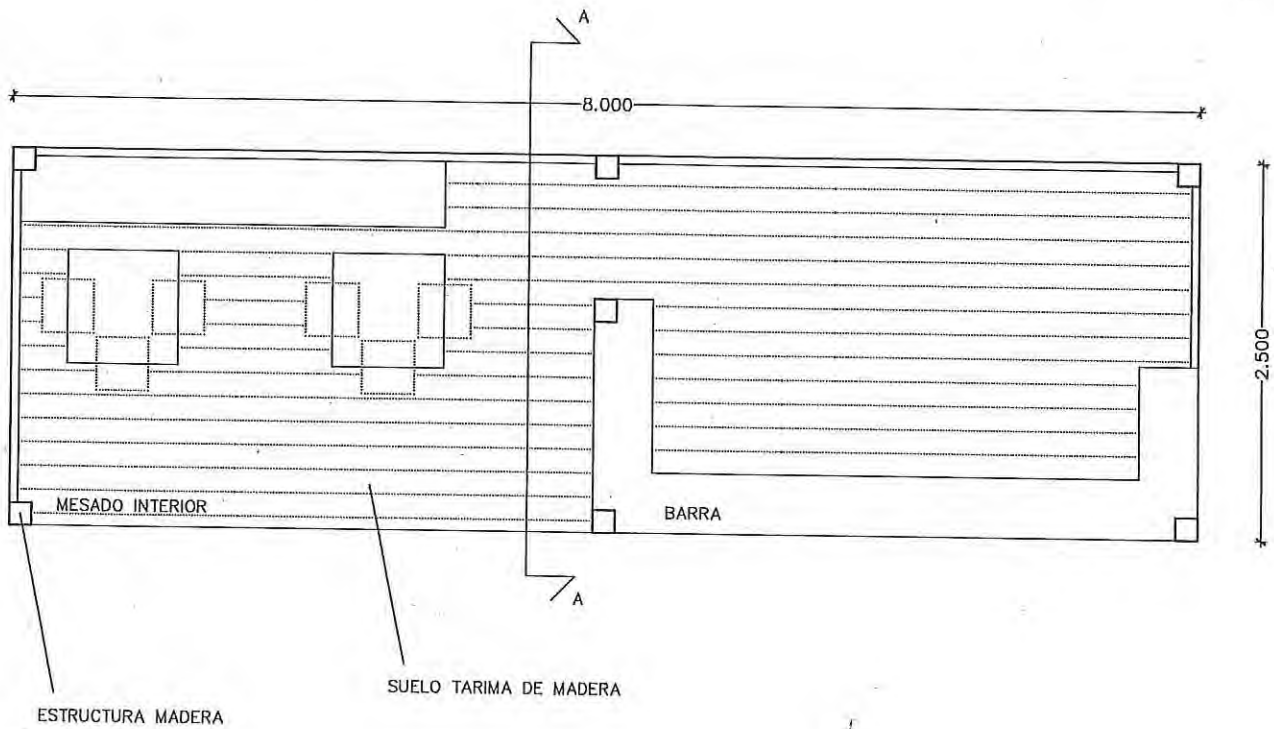

PLANTA



ELEMENTO MOVIL DE HOSTELERIA

SECCION TRANSVERSAL A A



ESTUDIO PARA INSTALACION HOSTELERA


SITUACION:
PLAYA DE FOMENTO, S/N, O VICEDO
PROMOTOR:
FRANCISCO FERNANDEZ CATA

FECHA: NOVIEMBRE 2017
ARQUITECTO: MIGUEL FERNANDEZ CATÁ
N° COAG: 2795

03

PLANTA

ESCALA: 1/100

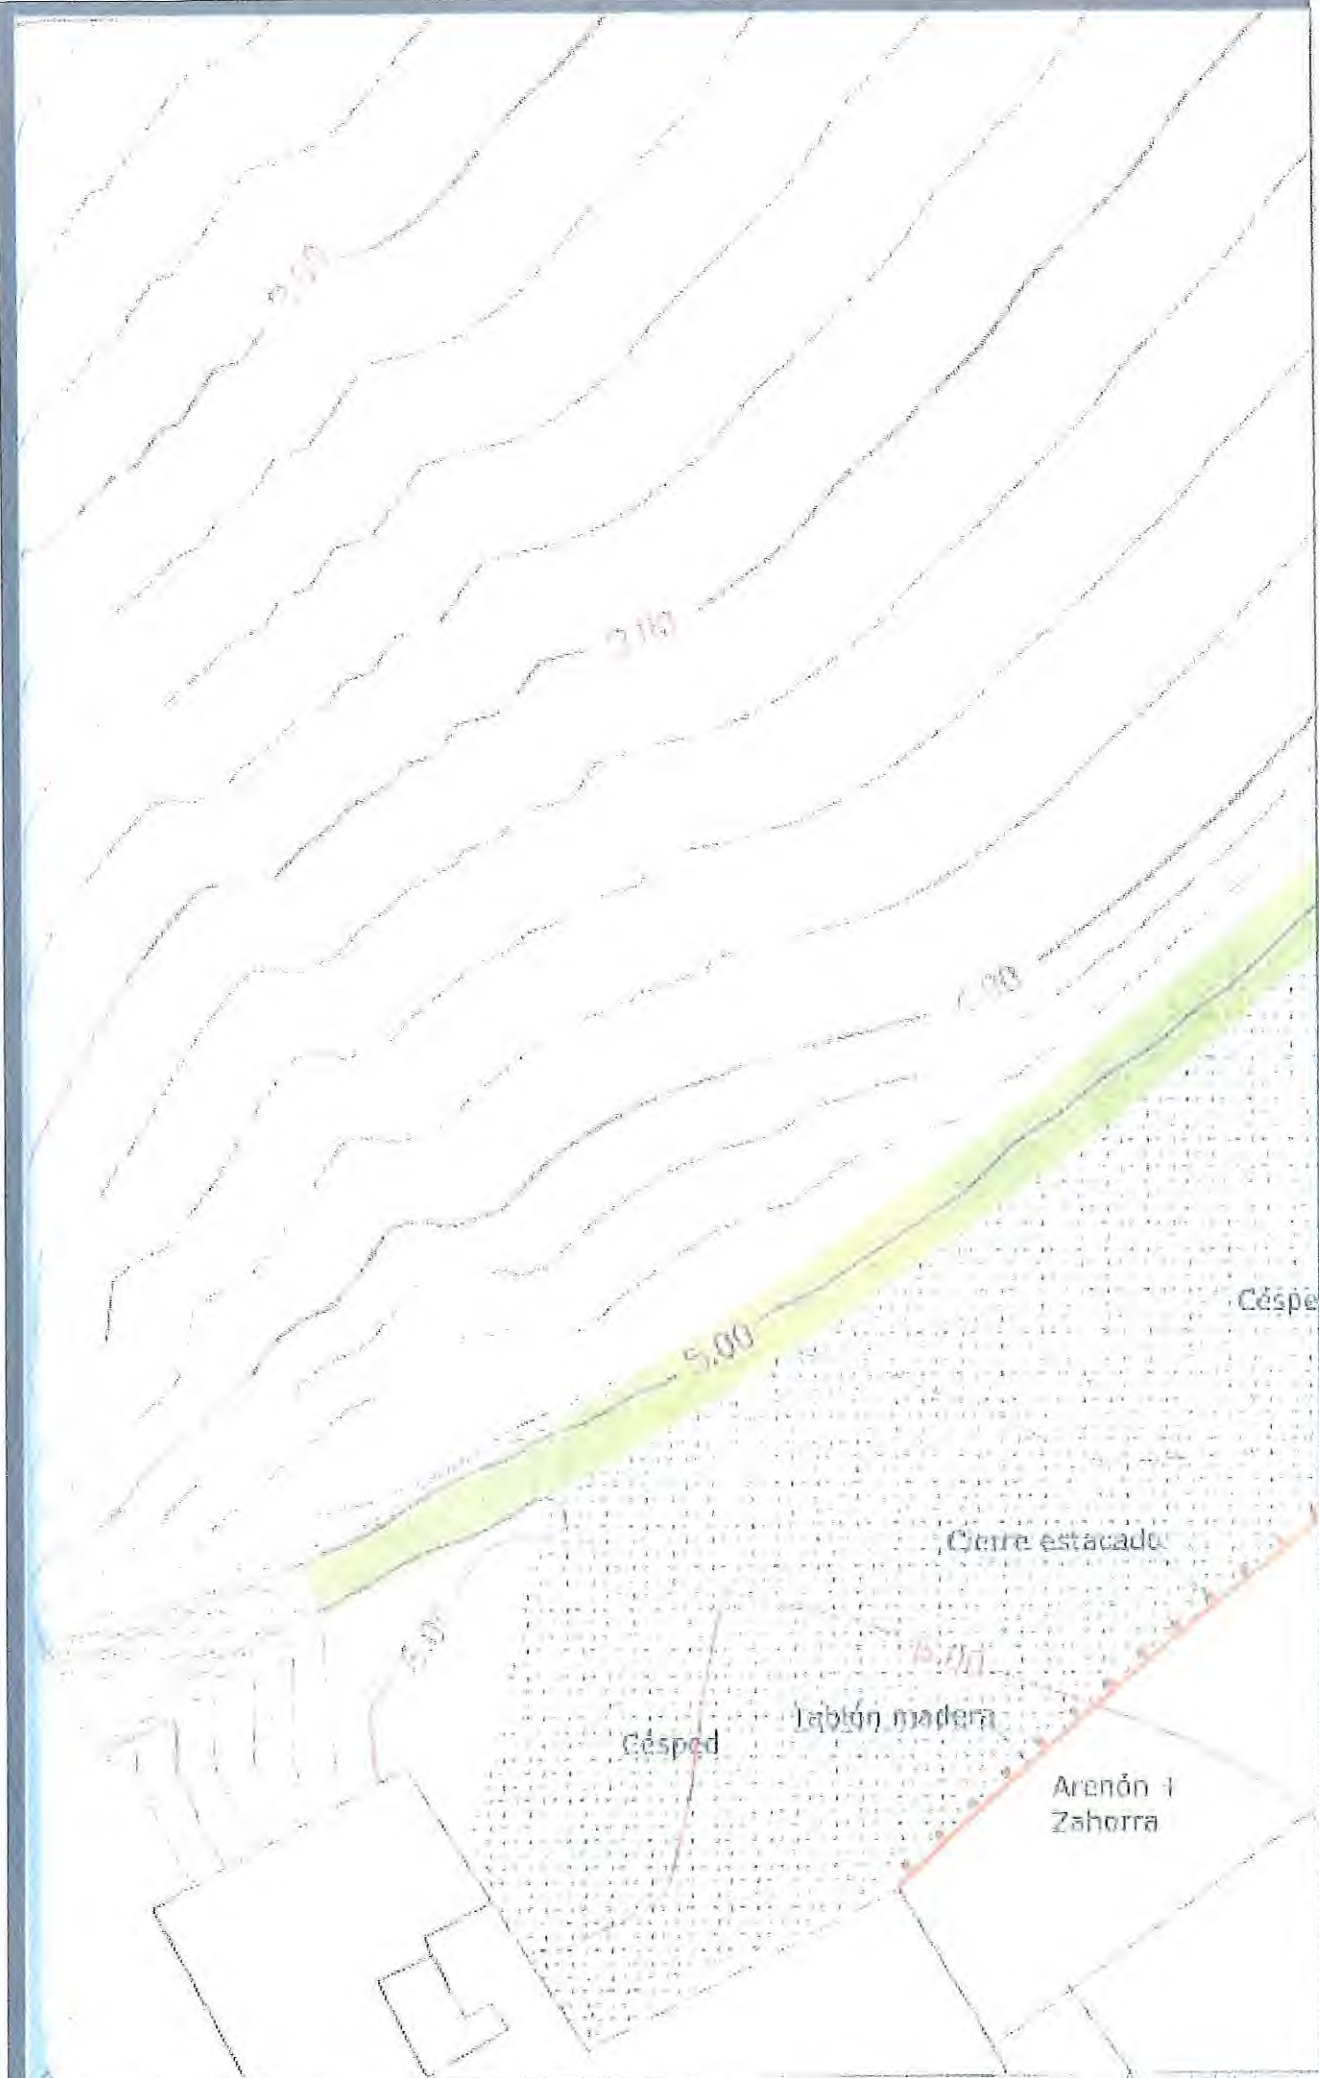

LEYENDA

	ZAHORRA + ARENÓN
	TIERRA VEGETAL + CÉSPED
	REPERFORADO (TIERRA VEG + CÉSPED)
	CARILLOS DE MADERA
	ESTACION DE BATERIA



Ministerio para la Transición Ecológica
Dirección General de Sostenibilidad
de la Costa y del Mar

27 NOV. 2019

Servicio Provincial de Costas en Lugo

REGISTRO ENTRADA 3/41492

