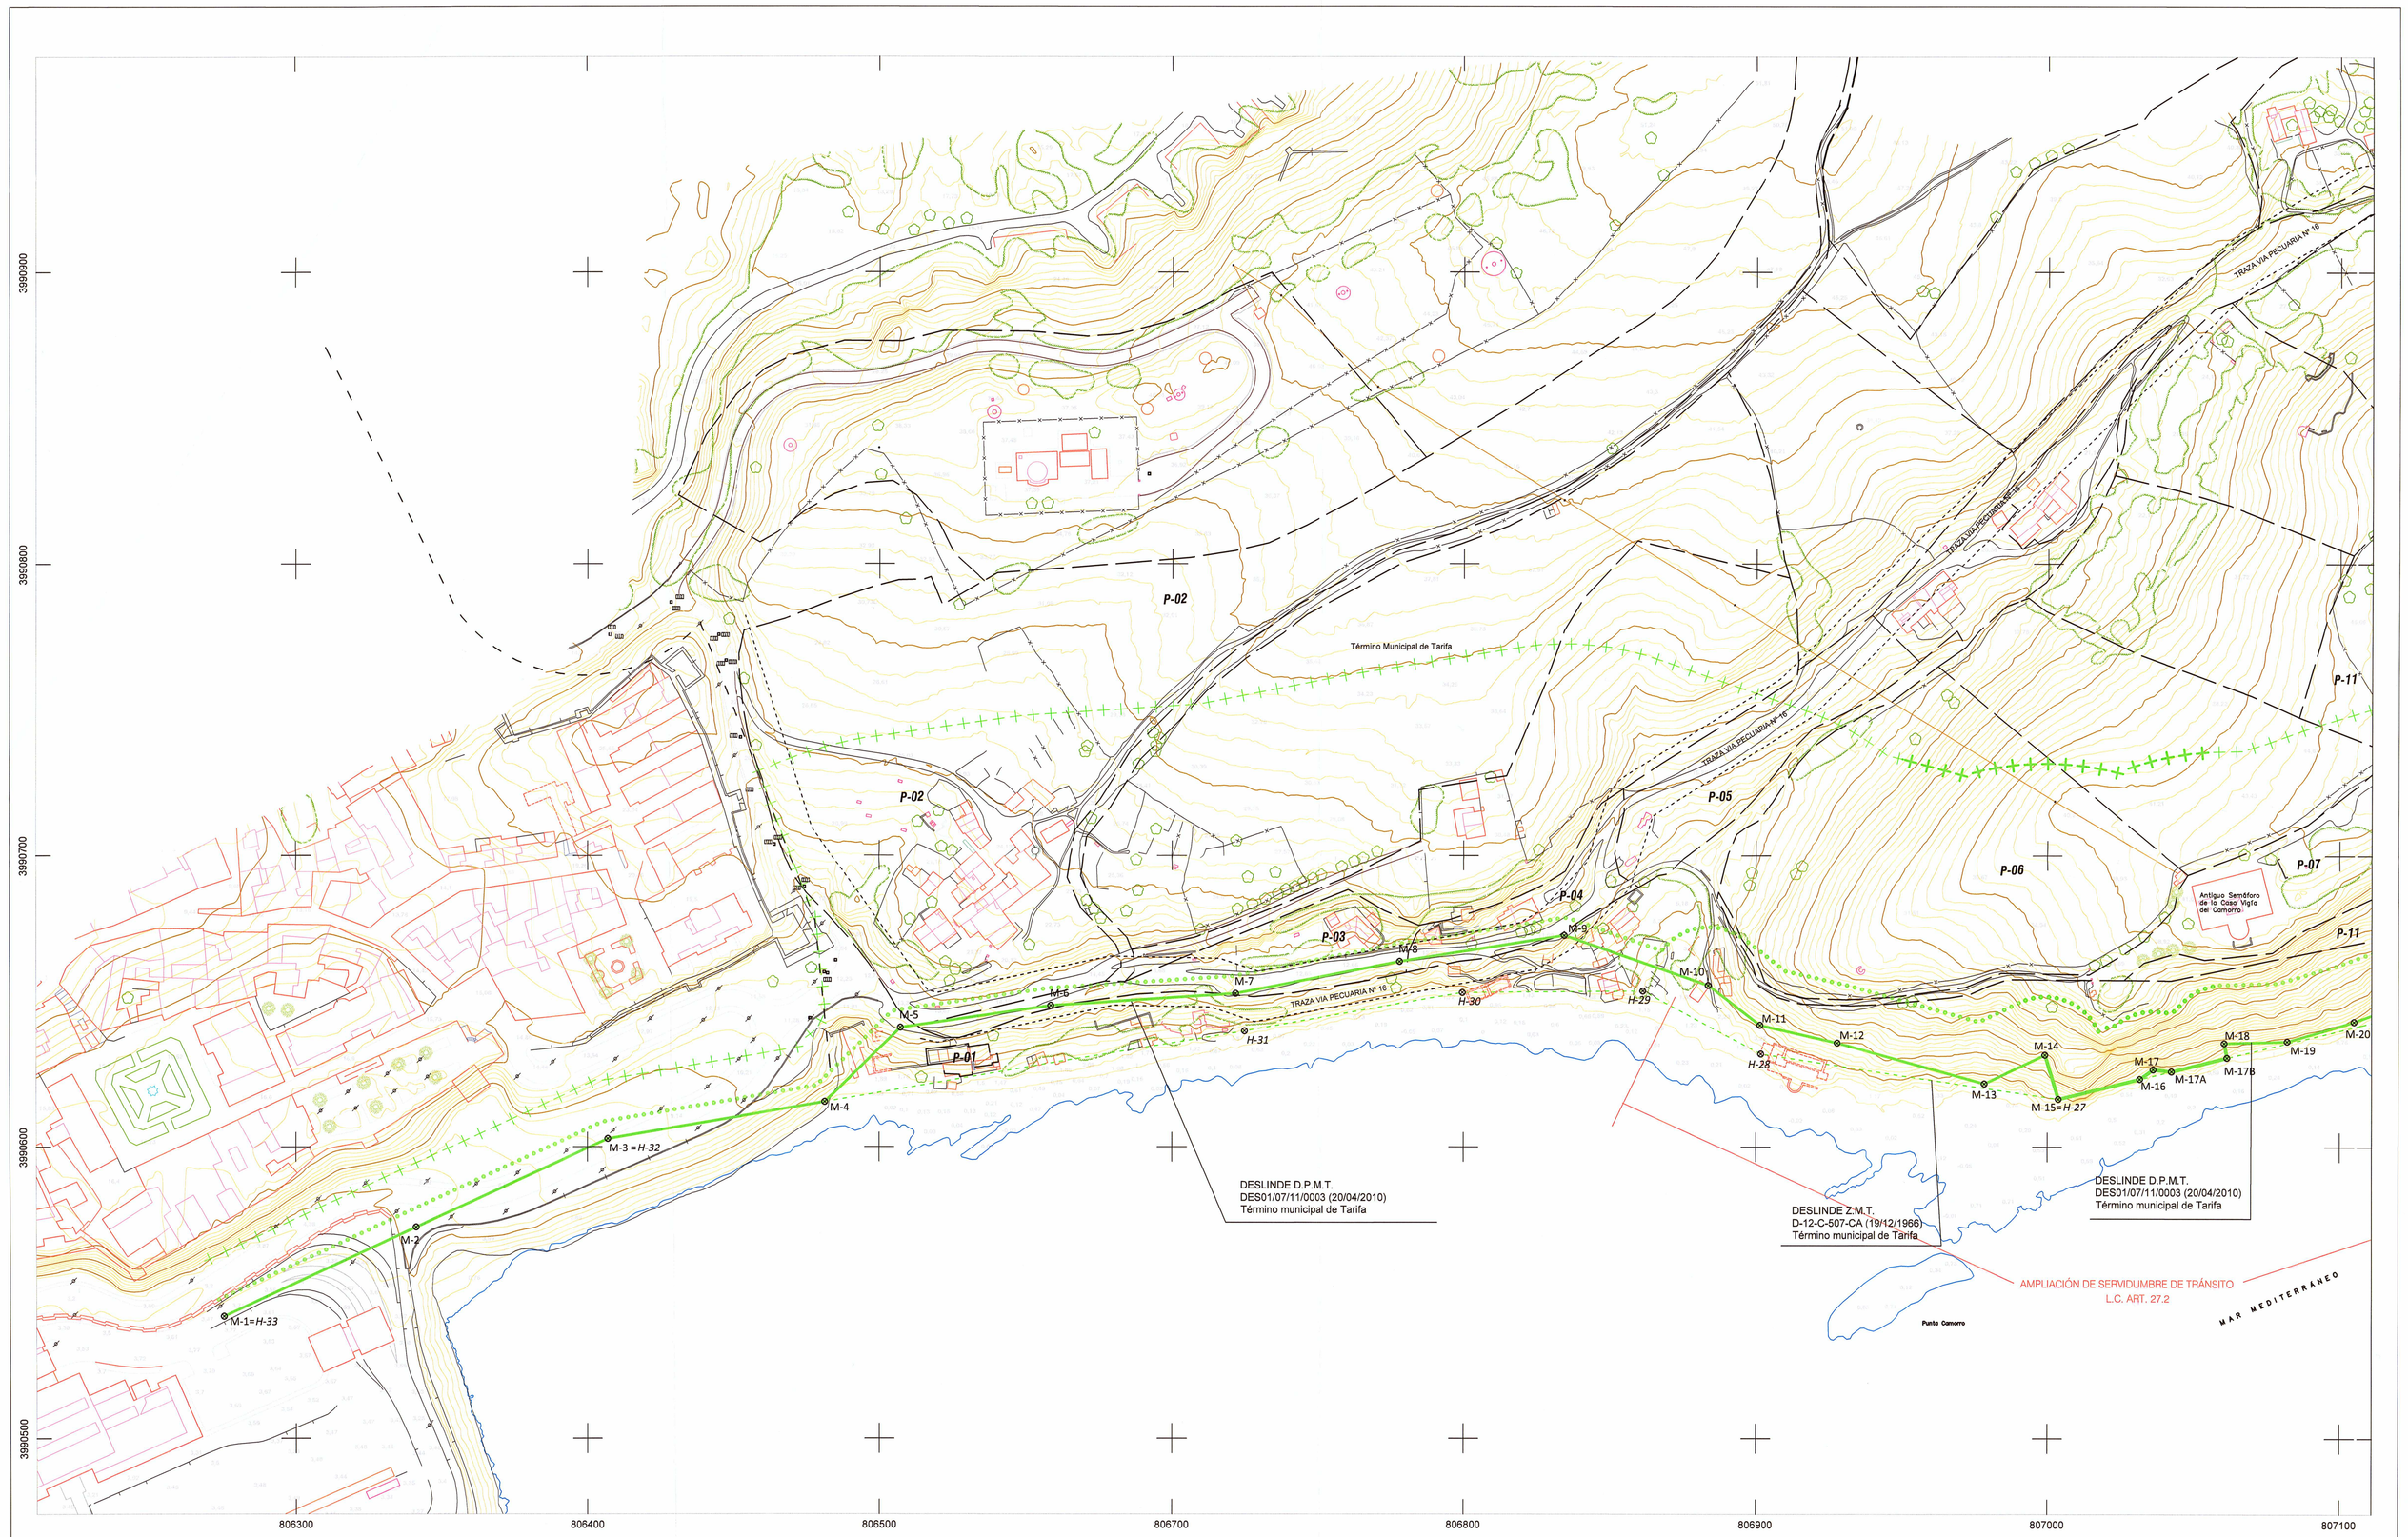

INFORMACIÓN CARTOGRÁFICA

SISTEMA GEODÉSICO DE REFERENCIA: ETRS89
SISTEMA DE REPRESENTACIÓN CARTOGRÁFICA U.T.M. - HUSO 29
ORIGEN DE ALTITUDES: NIVEL MEDIO DEL MAR EN ALICANTE
COORDENADAS U.T.M. ETRS89 EN MARCO DE HOJA

VUELO FOTOGRAMÉTRICO REALIZADO EN AGOSTO DE 2017
AEROTRIANGULACIÓN PROPIA DE ESTE LEVANTAMIENTO
APOYO DE CAMPO REALIZADO EN ENERO-MAYO DE 2018
RESTITUCIÓN Y EDICIÓN REALIZADO EN SEPT 2017-MARZO 2018

SIGNOS CONVENCIONALES PARTICULARES

- LÍNEA DE AGUA
- POLIGONAL DEL DESLINDE DEL D.P.M.T.
- LÍNEA DE RIBERA DEL MAR
- LÍMITE SERVIDUMBRE DE TRÁNSITO
- LÍMITE SERVIDUMBRE DE PROTECCIÓN
- LÍNEA DE OTROS DESLINDES
- TRAZA VIA PECUARIA Nº 18
- PERIMETRO DE PARCELAS COLINDANTES CON EL D.P.M.T.
- P-07 TEXTO IDENTIF. DE PARCELAS COLINDANTES CON EL D.P.M.T.
- HITOS DESLINDE
- S.U. SUELO URBANO
- S.N.U. SUELO NO URBANIZABLE
- S.U.P. SUELO URBANIZABLE PROGRAMADO
- S.U.N.P. SUELO URBANIZABLE NO PROGRAMADO

NOTA: SI COINCIDE LA POLIGONAL DEL DESLINDE DE DPMT CON LA LÍNEA DE R.M. SÓLO SE GRAFÍA LA PRIMERA

SIGNOS CONVENCIONALES GENERALES

- ÁRBOL / PALMERA
- BOCA HIDROGRAFICA / CASCADA / SIFÓN / SUMIDERO
- CAPTACIÓN / POZO
- FUENTE / SURGENCIA
- BUZÓN / CABINA TELEFÓNICA / BANCO
- CONTENEDOR / BOLARDO / IMBORNAL
- FAROLA / SEMÁFOR / POZO REGISTRO
- POSTE MADERA / POSTE METÁLICO / ANTENA
- PUNTO NAP / PUNTO NIVELACIÓN
- VÉRTICE REGENTE / REGIONAL / ROI
- VÉRTICE TOPOGRÁFICO / PUNTO DE APOYO

ESCALAS:

1 : 1.000

-10 m 0 10 20 30 40 50 60 70 80 90 100m

EQUIDISTANCIA CURVAS DE NIVEL 1m

CONSULTOR: NAUTILUS OCEANICA

VICEPRESIDENCIA TERCERA DEL GOBIERNO
MINISTERIO PARA LA TRANSICIÓN ECOLÓGICA
Y EL RETO DEMOGRÁFICO

Dirección General de la Costa y el Mar
Demarcación de Costas en Andalucía-Atlántico
(Cádiz)

RECTIFICACIÓN DEL DESLINDE DE D.P.M.T. DEL TRAMO DE COSTA COMPRENDIDO ENTRE EL PUERTO DE TARIFA Y CASA TREVIÑO, APROBADO POR O.M. DE 20/04/2010, ENTRE LOS HITOS M-14 Y M-18, EN EJECUCIÓN DE SENTENCIA

TÉRMINO MUNICIPAL: TARIFA

Fecha: Mayo 2022

PLANO Nº	HOJA Nº	PLANO:	REFERENCIA ANTIGUA	REFERENCIA
2	1	DELIMITACIÓN PROVISIONAL	DES01/07/11/0003	DES01/07/11/0003-DES07/01

GRÁFICO DE SITUACIÓN

GRÁFICO DISTRIBUCIÓN DE HOJAS: 1000

-	-	-
-	1	2
-	-	-

El Jefe del Servicio de
Gestión del Dominio Público

Firma: Álvaro Sánchez González

EXAMINADO Y CONFORME

Vº Bº El Jefe de la
Demarcación

Firma: Patricio Poullet Brea

VERTICES POLIGONAL DEL DESLINDE

Num	X	Y
M-1=H-33	806275.30	3990541.87
M-2	806341.11	3990572.46
M-3=H-32	806406.93	3990602.83
M-4	806481.44	3990615.45
M-5	806507.28	3990641.02
M-6	806558.57	3990648.46
M-7	806621.78	3990682.61
M-8	806678.11	3990663.51
M-9	806734.45	3990672.54
M-10	806783.70	3990655.42
M-11	806801.33	3990641.83
M-12	806827.82	3990635.74
M-13	806878.46	3990621.75
M-14	**806899.14**	**3990631.60**
M-15=H-27	**806903.75**	**3990616.45**
M-16	**806931.60**	**3990623.31**
M-17	**806936.16**	**3990626.61**
M-17A	**806942.48**	**3990625.95**
M-17B	**806961.50**	**3990630.63**
M-18	**806960.56**	**3990635.67**
M-19	806982.05	3990636.31
M-20	807004.94	3990643.09

VERTICES POLIGONAL DE LA RIBERA DEL MAR

Num	X	Y