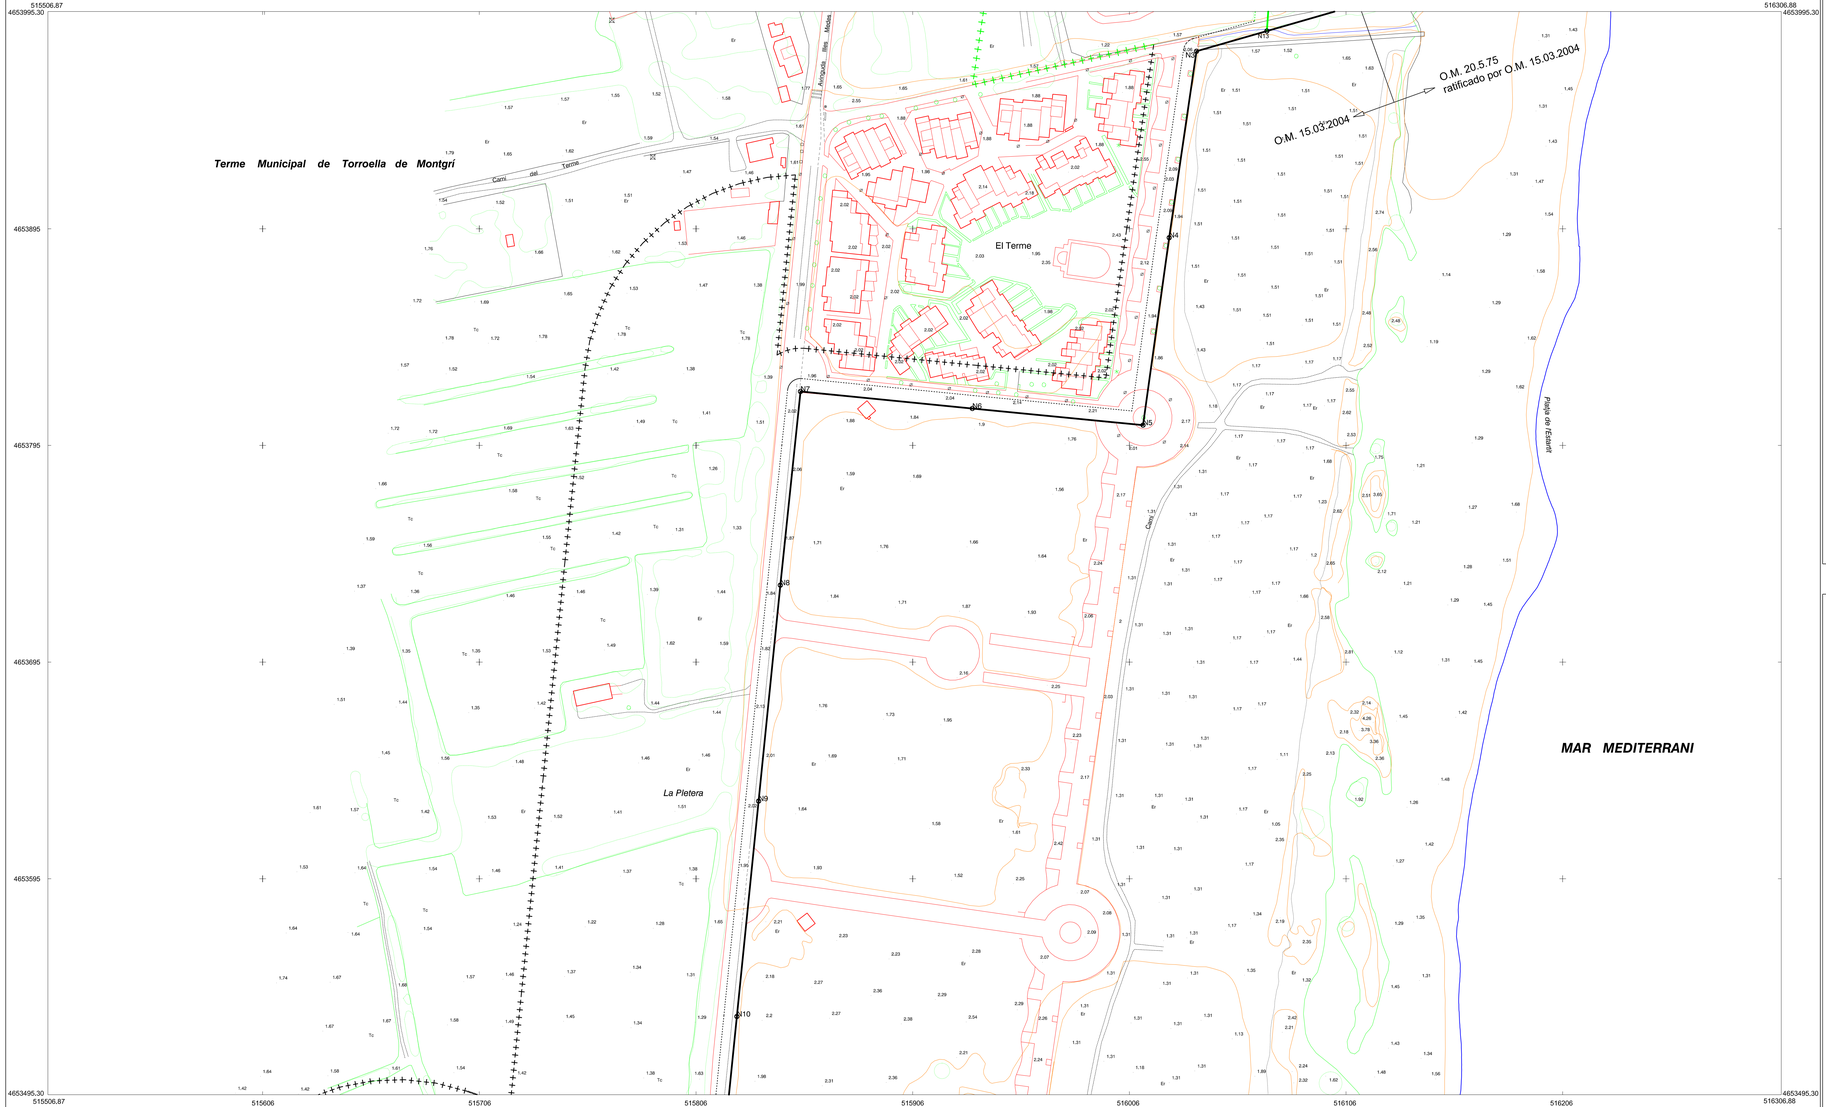

MINISTERIO
PARA LA TRANSICIÓN ECOLÓGICA
Y EL RETO DEMOGRÁFICO

DIRECCION GENERAL DE LA COSTA Y EL MAR

SERVICIO PROVINCIAL DE COSTAS EN GIRONA

DESLINDE DEL DOMINIO PÚBLICO MARÍTIMO-TERRESTRE

PROYECTO DE DESLINDE

Tramo de costa comprendido entre el vértice M-6 (O.M. 22/09/62) y un punto situado a 33,77 metros del vértice N-3 (O.M.15/03/04) en la playa de L Estartit
T.M. Torroella de Montgrí (Girona)

Plano nº	3	REFERENCIA	ESCALA	ESCALA GRAFICA
Hoja nº	214	DES01/21/17/0007	1/1.000	0 10 20 30 40 50

EXAMINADO Y CONFORME

EL JEFE DEL SERVICIO DE GESTION DEL DOMINIO PUBLICO,

GARCIA SALSE JORDI - 40323873E — Firmado digitalmente por GARCIA SALSE JORDI - 40323873E Fecha: 2022.04.19 13:06:07 +02'00'

Fdo: Jordi Garcia Salse

Vº Bº EL JEFE DEL SERVICIO PROVINCIAL DE COSTAS EN GIRONA,

GIRONA MENDOZA ENRIC - 39152662S — Firmado digitalmente por GIRONA MENDOZA ENRIC - 39152662S Fecha: 2022.04.19 13:07:27 +02'00'

Fdo: Enric Girona Mendoza

Documento firmado electrónicamente en la fecha y horas referenciadas en la firma

INFORMACION CARTOGRAFICA

PROYECCION UTM. ETRS89 ELIPSOIDE INTERNACIONAL - HUSO 31.
ALTITUDES REFERIDAS AL NIVEL DEL MAR EN ALICANTE. VUELO FOTOGRAMETRICO REALIZADO EN OCTUBRE DE 2006. POR HIFSA.
TRIANGULACION PROPIA DE ESTE LEVANTAMIENTO REFERIDA A LA RED GEODESICA NACIONAL.
APOYO DE CAMPO REALIZADO EN MAYO DE 2007 POR STEREOCARTO S.L.
RESTITUCION Y DIBUJO REALIZADOS EN OCTUBRE DE 2007 POR STEREOCARTO S.L.

GRAFICO DISTRIBUCION DE HOJAS

216
215
214

SIGNOS CONVENCIONALES

- LÍNEA DE DESLINDE PROPUESTA
- LÍNEA DE DESLINDE VIGENTE
- SERVIDUMBRE DE TRÁNSITO PROPUESTA
- SERVIDUMBRE DE TRÁNSITO VIGENTE
- SERVIDUMBRE DE PROTECCIÓN PROPUESTA
- SERVIDUMBRE DE PROTECCIÓN VIGENTE
- HITOS DE DESLINDE
- VÉRTICES RED GEODESICA
- BASES DE REPLANTEO
- PUNTO DE APOYO
- S.R. SUELO RURAL
- S.U. SUELO URBANIZADO

VÉRTICES DE LA POLIGONAL DEL DESLINDE, COINCIDENTE CON LA RIBERA DEL MAR

VÉRTICE	X	Y	DISTANCIA	ANGULO
M-6 (O.M. 22/09/1962)	516042.16	4654446.55	81.186	
N-1	516037.01	4654498.07	42.000	200.000
N-2	516031.96	4654540.74	38.868	209.196
N-3	516013.51	4654563.33	29.200	200.000
N-4	515928.76	4654552.56	85.551	261.552
M-5 (O.M. 20/05/1975)	515833.81	4654434.56	3.566	174.000
N-5	515817.51	4654418.96	14.755	261.186
N-6	516166.20	4654271.48	14.755	309.551
N-7	516187.16	4654239.40	38.744	155.177
N-8	516143.54	4654223.66	46.316	174.000
N-9	516127.41	4654206.83	23.316	180.000
N-10	516123.76	4654159.58	97.610	269.000
N-11	516067.91	4654138.21	45.347	157.830
N-12	516015.96	4654071.17	59.958	202.499
N-13	516004.46	4654048.24	25.124	271.267
N-3 (O.M. 15/03/2004)	516036.88	4653979.34	33.774	