



DEMARCACIÓN DE COSTAS EN ILLES BALEARS

DESLINDE DE LOS BIENES DE DOMINIO PÚBLICO MARÍTIMO-TERRESTRE DE LA ISLA DE IBIZA EN EL TÉRMINO MUNICIPAL DE EIVISSA (ILLES BALEARS)

Descripción del Plano: DESLINDE LEY 22/1988 de 28 JULIO DE COSTAS

ESCALA GRAFICA: 0 20 40 60 80 100 m.

PLANO Nº: 1 HOJA Nº: 24 de 31 ESCALA: 1/1.000

FECHA: 04 DE AGO. DE 2021
Examinado y conforme:
LA JEFA DE LA DEMARCACIÓN DE COSTAS EN ILLES BALEARS TITULADO SUPERIOR INGENIERO DE CAMINOS, CANALES Y PUERTOS
Fdo. Almudena Domínguez Garcés Fdo. Fernando Rubén Palacios Velarde
Exp. DL-67-Baleares, hoja 24 de fechas 22 DIC. 1997, con O.M. 02 MAR. 2000

INFORMACIÓN CARTOGRÁFICA
SISTEMA DE REFERENCIA GEODÉSICO ETRS89
PROYECCION U.T.M. ELIPSOIDE GR80 - HUSO 31.
ALTITUDES REFERIDAS AL NIVEL MEDIO DEL MAR EN IBIZA.
COORDENADAS U.T.M. EN LAS ESQUINAS DE LA HOJA.
VUELO FOTOGRAMÉTRICO REALIZADO SEPTIEMBRE 2017.
CARTOGRAFÍA ELABORADA EN NOVIEMBRE 2018.
REVISIÓN EN 2020.

GRÁFICO DE DISTRIBUCIÓN DE HOJAS

26	23	20
27	24	21
28	25	

SIGNOS CONVENCIONALES PARTICULARES

- LINEA DE AGUA
- LÍMITE DE DESLINDE DE LA ZONA DE DOMINIO PÚBLICO
- LINEA DE RIBERA DEL MAR
- LÍMITE DE SERVIDUMBRE DE TRANSITO
- LÍMITE DE SERVIDUMBRE DE PROTECCION A LA LEY 22/1.988
- LÍMITE DE LA Z.M.T. ANTERIOR
- HITOS
- VERTICES RED GEODESICA
- VERTICES REPLANTEO
- NUMERO CONCESIONES Y MUNICIPIO
- LÍMITE ZONA URBANA-RUSTICA
- LÍMITE PARCELAS COLINDANTES


SI COINCIDE EL DOMINIO PÚBLICO CON LA RIBERA DEL MAR, SEGRAFIA EL DOMINIO PÚBLICO
SI COINCIDE EL DOMINIO PÚBLICO CON LA Z.M.T. ANTERIOR A LA LEY DE C.22/88, SE GRAFIA EL DOMINIO PÚBLICO
SI COINCIDE LA RIBERA DEL MAR CON LA Z.M.T. ANTERIOR A LA LEY DE C.22/88, SE GRAFIA LA RIBERA DE MAR

DATOS OBTENIDOS DE LA D.G. DE SOSTENIBILIDAD DE LA COSTA Y DEL MAR
VERTICES DE LA POLIGONAL DEL DESLINDE coordenadas U.T.M. ETRS89 HUSO 31.

VERT	X	Y
46	362921.294	4306804.869
47	362923.094	4306863.247
48	362923.954	4306864.897
49	362929.023	4306941.795
50	362928.953	4306946.375
51	362931.893	4306959.195
52	362947.963	4306974.244
53	362985.202	4307013.163
54	362997.492	4307022.793
55	363004.992	4307034.273
56	363007.992	4307034.403
57	363031.702	4307068.542
58	363024.562	4307086.701
59	363030.851	4307116.101
60	363040.221	4307154.330
61	363046.561	4307171.999
62	363041.591	4307203.729
63	363042.501	4307219.998
64	363046.800	4307255.627
65	363059.160	4307282.827

DATOS OBTENIDOS DE LA D.G. DE SOSTENIBILIDAD DE LA COSTA Y DEL MAR
VERTICES de la Ribera del Mar coordenadas U.T.M. ETRS89 HUSO 31.

VERT	X	Y
R-1A	363031.702	4307068.542
R-2A	363033.921	4307065.701
R-3A	363038.970	4307063.110
R-4A	363041.230	4307068.750
R-5A	363039.230	4307078.770
R-6A	363037.839	4307091.760
R-7A	363037.510	4307101.300
R-8A	363038.100	4307111.930
R-9A	363039.610	4307123.970
R-10A	363041.670	4307136.640
R-11A	363047.200	4307173.450
R-12A	363046.240	4307180.470
R-13A	363045.200	4307191.030
R-14A	363044.970	4307204.280
R-15A	363045.390	4307221.520
R-16A	363046.170	4307235.390
R-17A	363047.230	4307241.845
R-18A	363049.800	4307255.630
R-19A	363053.214	4307266.188
R-20A	363055.840	4307272.831
R-21A	363059.587	4307280.039
R-22A	363064.806	4307288.311

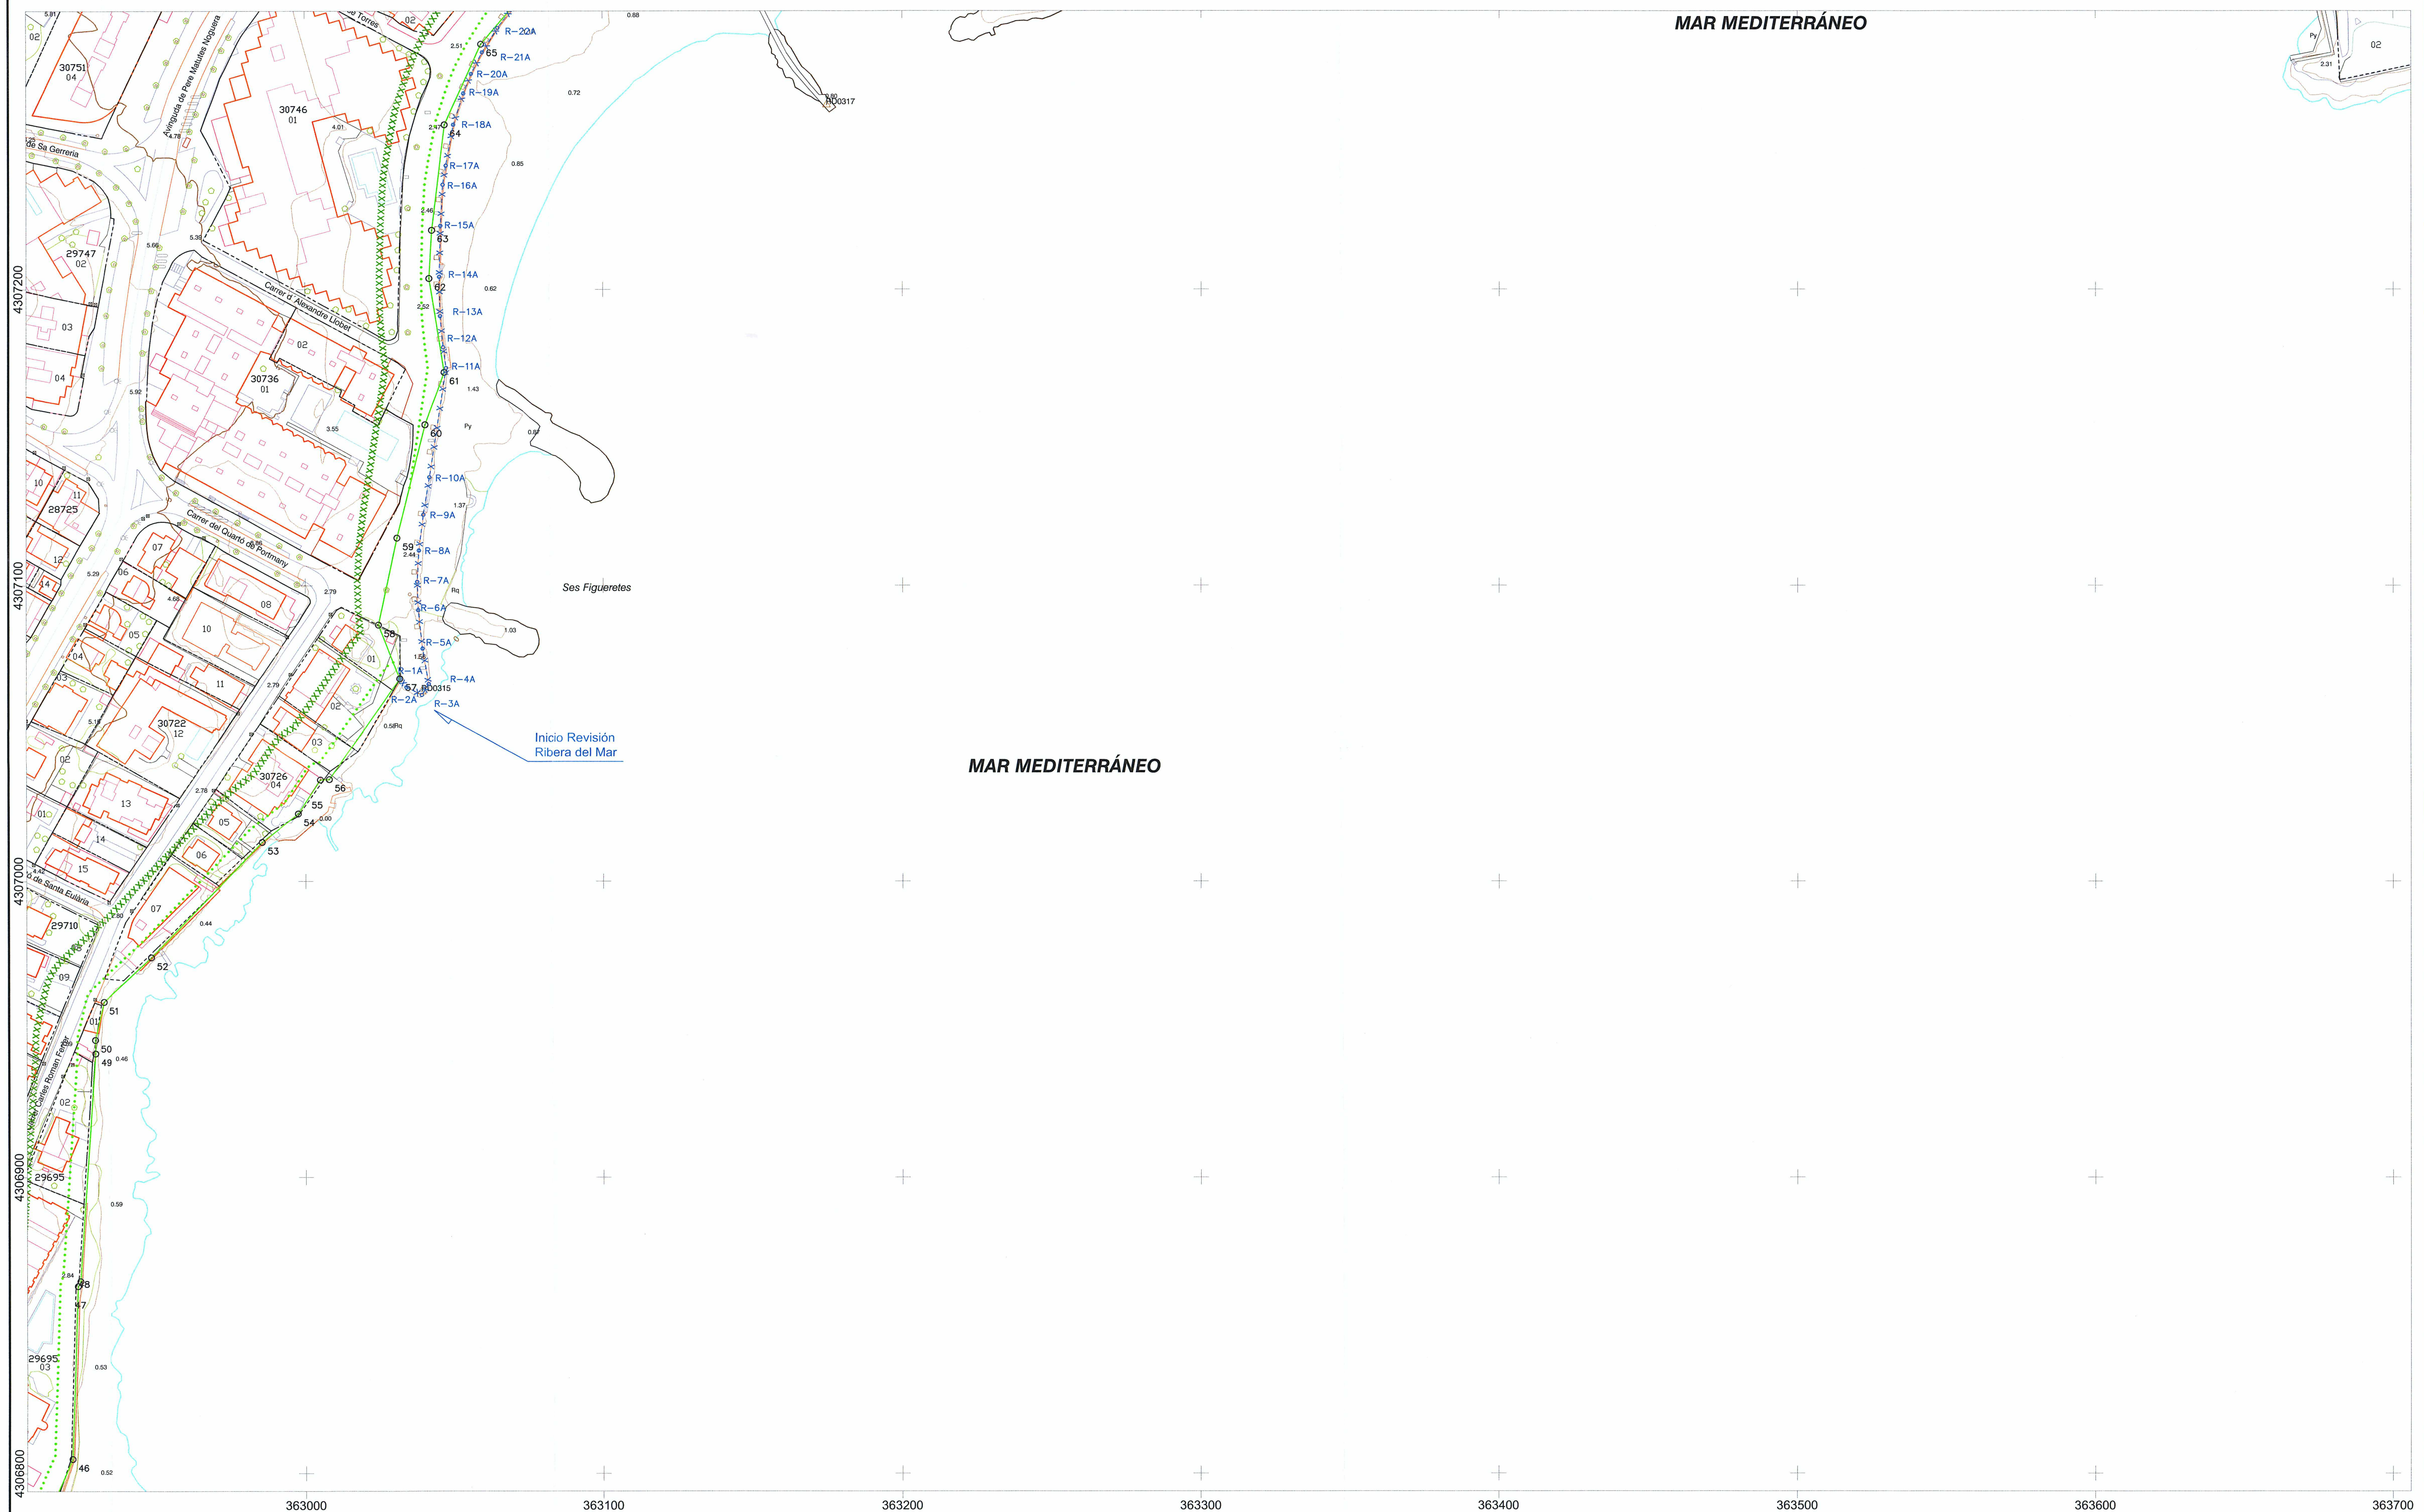

363000 363100 363200 363300 363400 363500 363600 363700