


Ministerio de Agricultura y Pesca,
Alimentación y Medio Ambiente.
DIRECCION GENERAL DE SOSTENIBILIDAD DE LA COSTA Y DEL MAR
DEMARCAACION DE COSTAS DE GALICIA

EL JEFE DEL SERVICIO DEL DOMINIO PUBLICO

EL INGENIERO JEFE DE LA DEMARCAACION

Fda. : D. IGNACIO PABLO DE VERA MORENO

Fda. : D. RAFAEL EMIL APRENSA

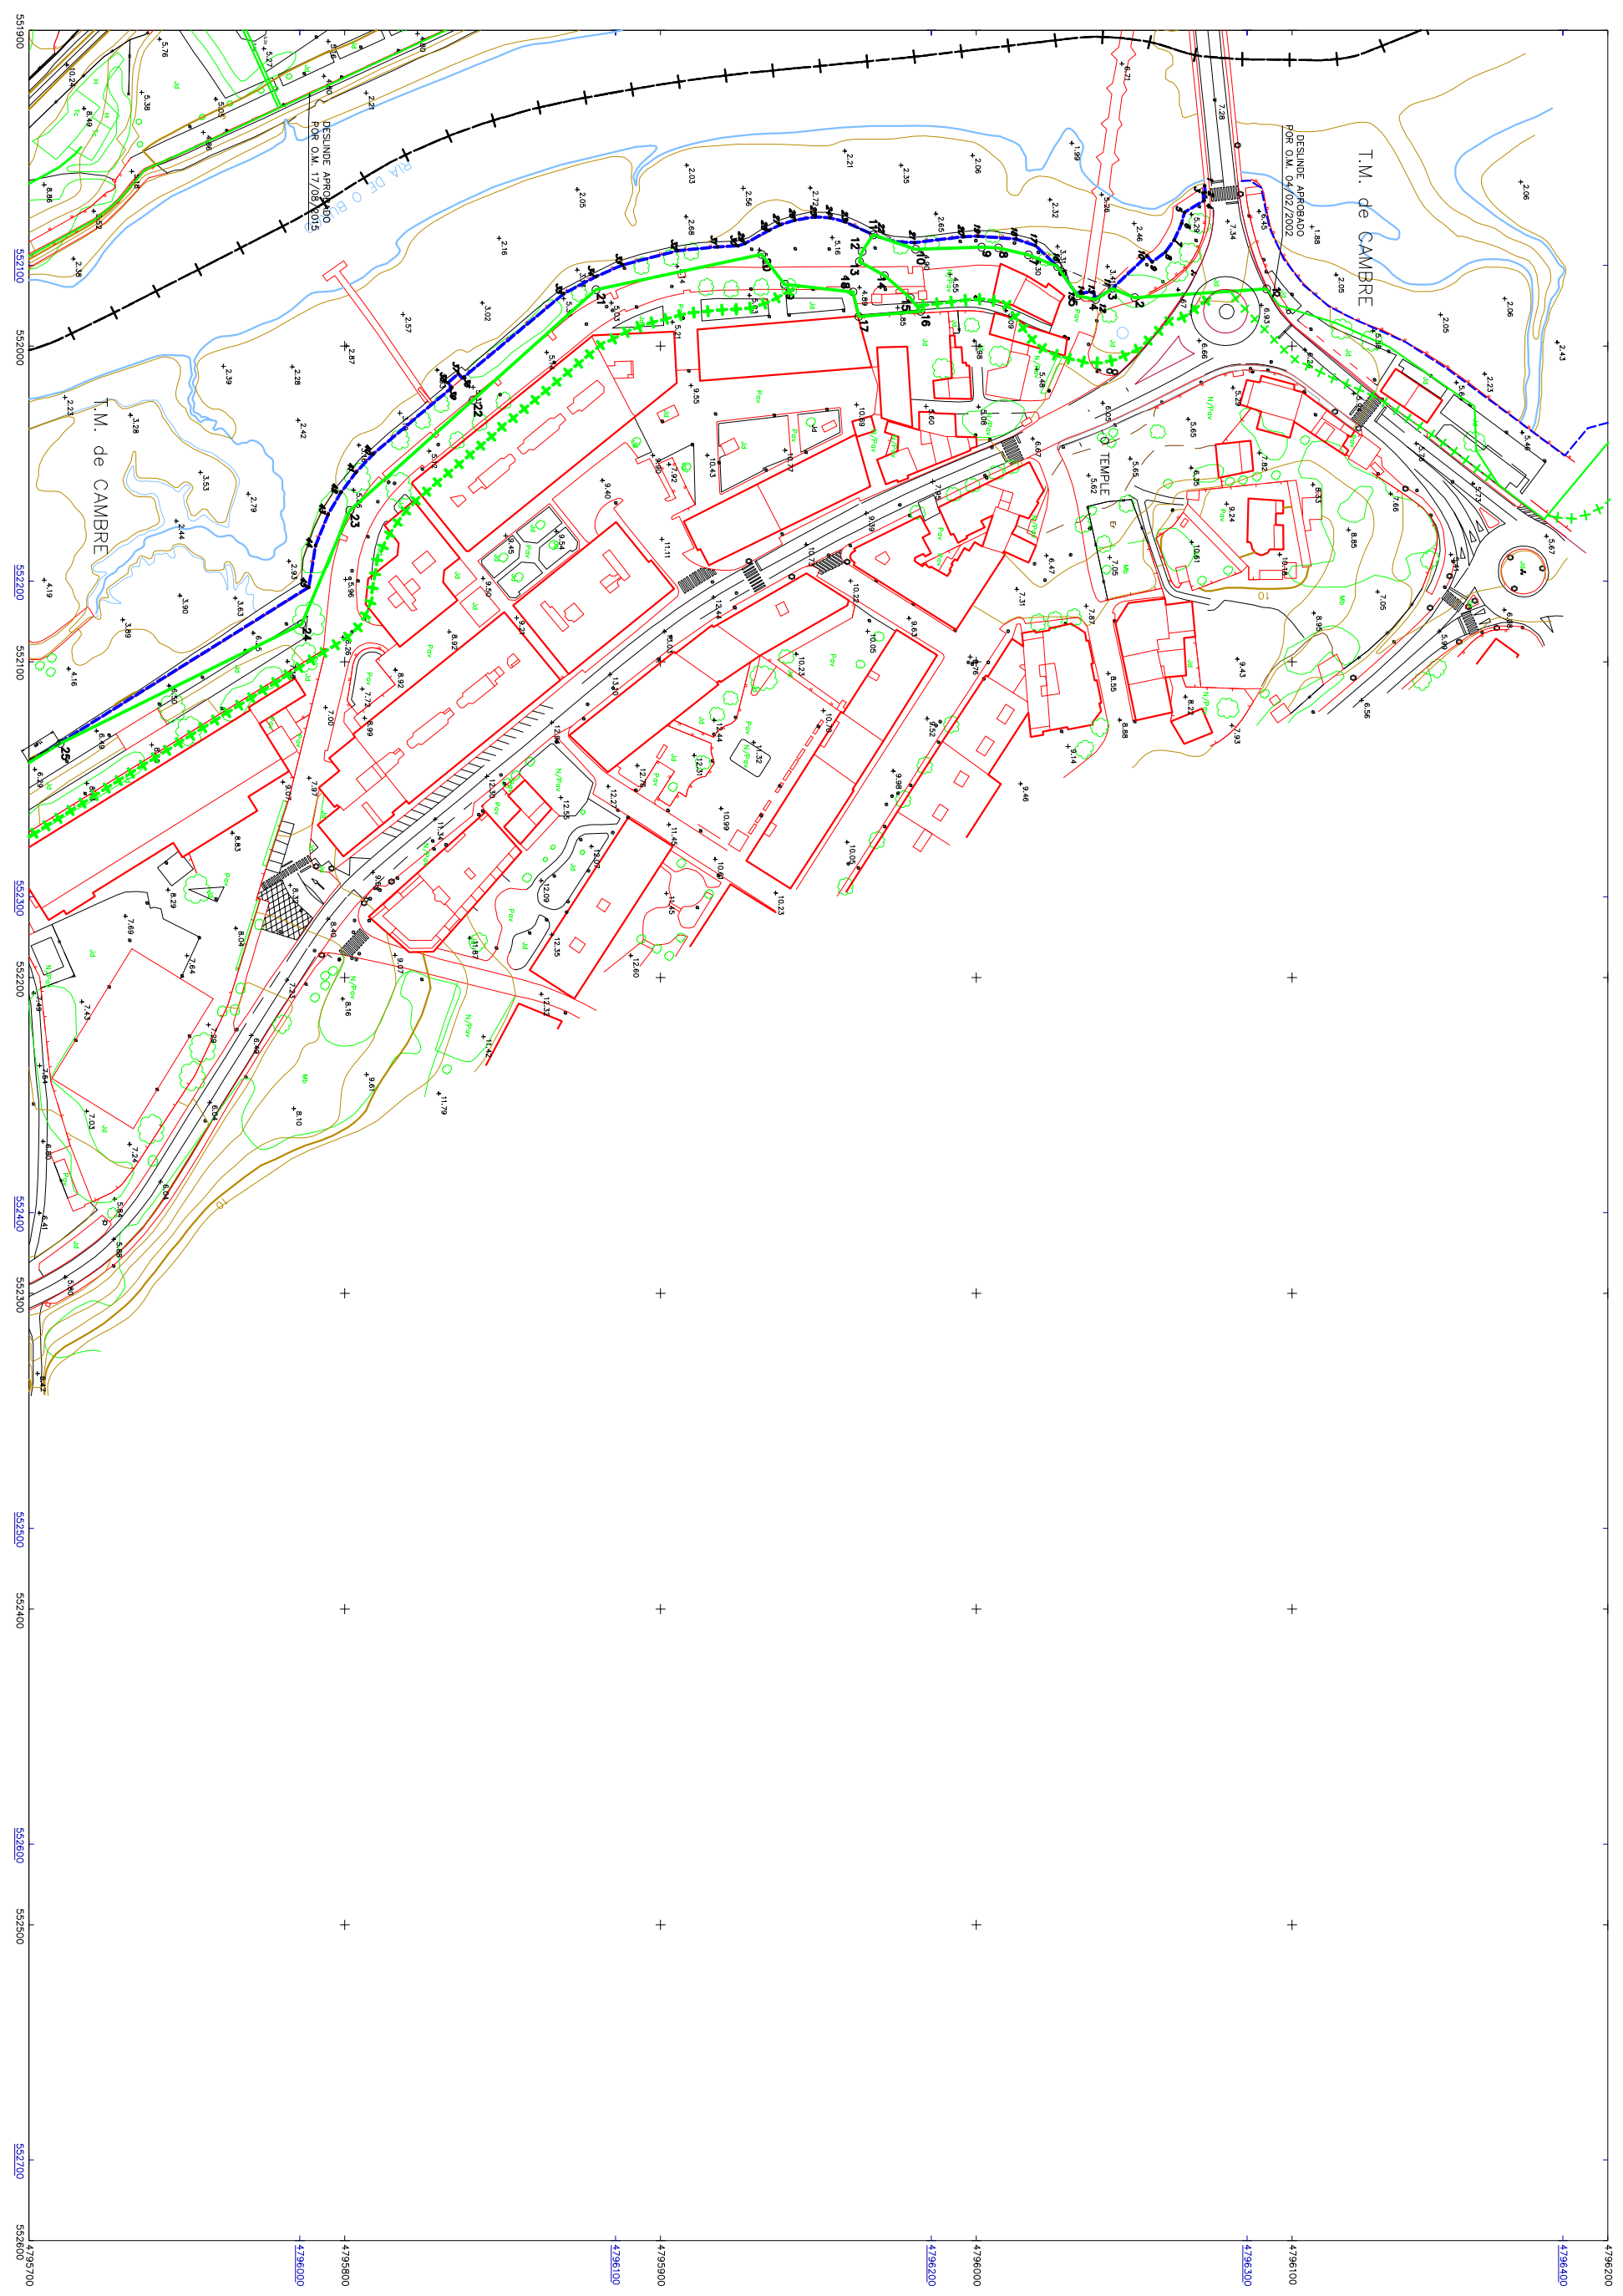

ESCALA: 1:1000

Equivalencia de las unidades de medida: 1 metro

ORIGEN DE LA COORDENADA "Z"
Cota referencial de mareas
Bajamar
Medio del Mar en Alicante 1.48

Nº EXPEDIENTE
C. 18/01-D
C. DI. 98-C
DES01/09/15/0123
DES07/01

HOJA Nº 1
Ref.: Plano Situación
FECHA
Septiembre de 2017

DESLINDE DEL DOMINIO PUBLICO TERRESTRE
MODIFICACION POR PASEO MARITIMO EL TEMPLE
DESDE EL PUENTE DEL BURGO HASTA LA KEISA
TERMINO MUNICIPAL: CAMBRE
PROVINCIA: A CORUÑA

COORDENADAS DE MOLONES

INFORMACION CARTOGRAFICA

PROTECCION UTM. EPSG-89 - UTM 28
PROYECTO: DESLINDE DEL DOMINIO PUBLICO TERRESTRE EN LA ZONA
COORDENADAS GRAFICAS EN LAS ESQUINAS DE LA HOJA
VELO FOTOGRAFICO REALIZADO EN 2009
REPRODUCCION PROPIA DE ESTE LEVANTAMIENTO
REFERIDA A LA RED GEODESICA NACIONAL
RETOPO DE CAMPO REALIZADO EN DIC. 2012
REPRODUCCION PROPIA DEL SERVICIO DEL DOMINIO PUBLICO
POR IPONORT S.A.

SIGNOS CONVENCIONALES PARTICULARES

- Límite límite interior de ribera mar propuesta
- Límite límite interior de ribera mar continúa
- Límite delimita del R. P. M. T. proyectado
- Límite servidumbre de protección propuesta
- Límite servidumbre de protección continúa
- Límite parcelas colindantes
- Límite parcelas de concesión

HITOS : MOLON
VERTICES RED GEODESICA
VERTICES REPLANITO
47953300
COORDENADA DE CUADRICULA UTM ENSISO
4795500
COORDENADA DE CUADRICULA UTM E290

