





PACO CASTRO ARQUITECTO
ESTUDIO DE ARQUITECTURA Y URBANISMO

PARELLADAS, 12. 07003 PALMA DE MALLORCA T. 971 71 0 248 F. 971 718 433


	PLANTA GENERAL DE ACCESOS	ESCALA:	1/200		
LA PROYECTO:	EXTURPSA	CONTINUA:			

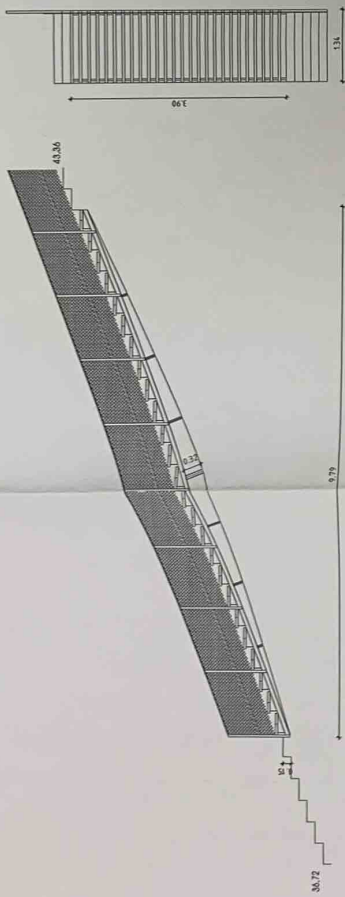


TRAMO VOLADO 4, TV 4

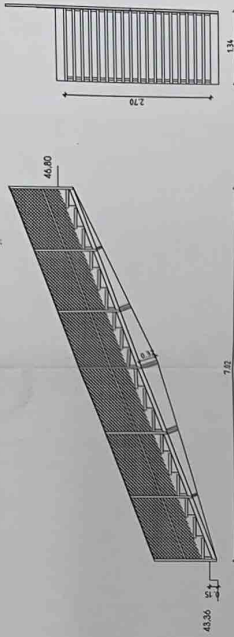


TRAMO VOLADO 5, TV 5

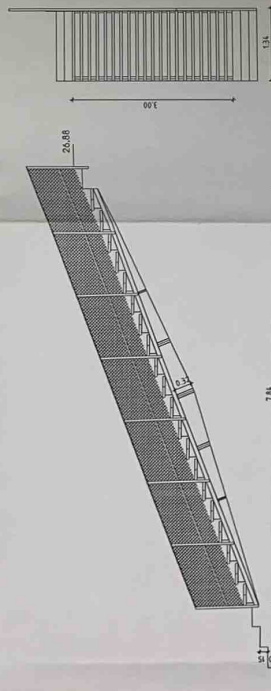

TRAMO VOLADO 1, TV 1

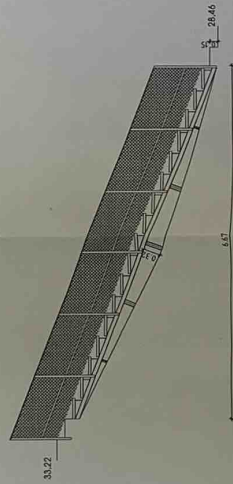

TRAMO VOLADO 2, TV 2

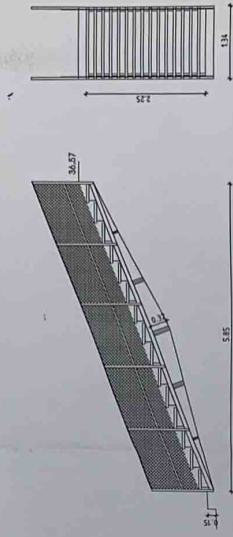

TRAMO VOLADO 3, TV 3





PACO CASTRO
ARQUITECTO

ESTUDIO DE ARQUITECTURA Y URBANISMO

PARELLADAS 12. 07003 PALMA DE MALLORCA T. 971 710 248 F. 971 718 433

PROYECTO:	BÁSICO Y DE EJECUCIÓN DE ACCESORIOS A LA CIEVA DE CAN MARCA, PORT DE SANT MIGUEL ENYISA.	PROYECTO:	PROYECTO DE ACCESORIOS A LA CIEVA DE CAN MARCA, PORT DE SANT MIGUEL ENYISA.
PLANO:	ALZADOS, TRAMOS DE ESCALERA VOLADOS	FECHA:	17/50

LA PROPIEDAD:	EXTURSA	CONFORME:	
---------------	---------	-----------	--

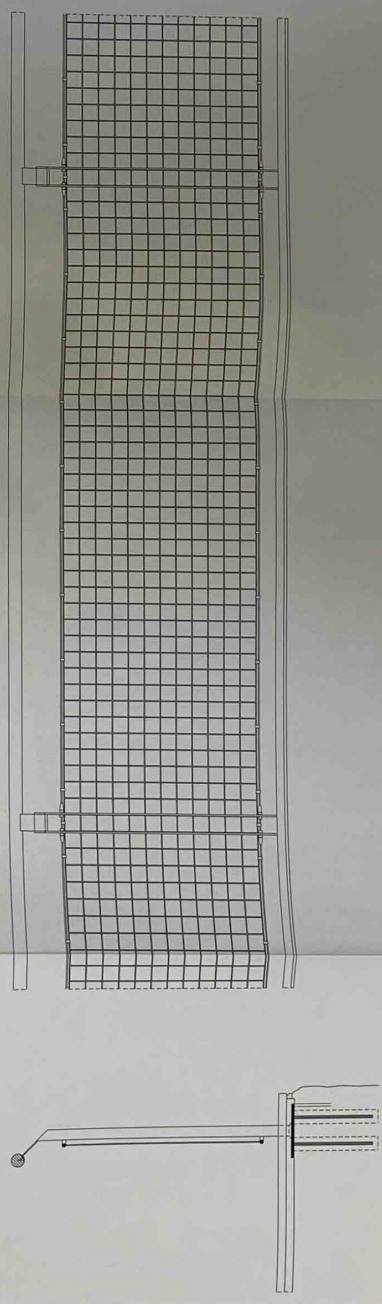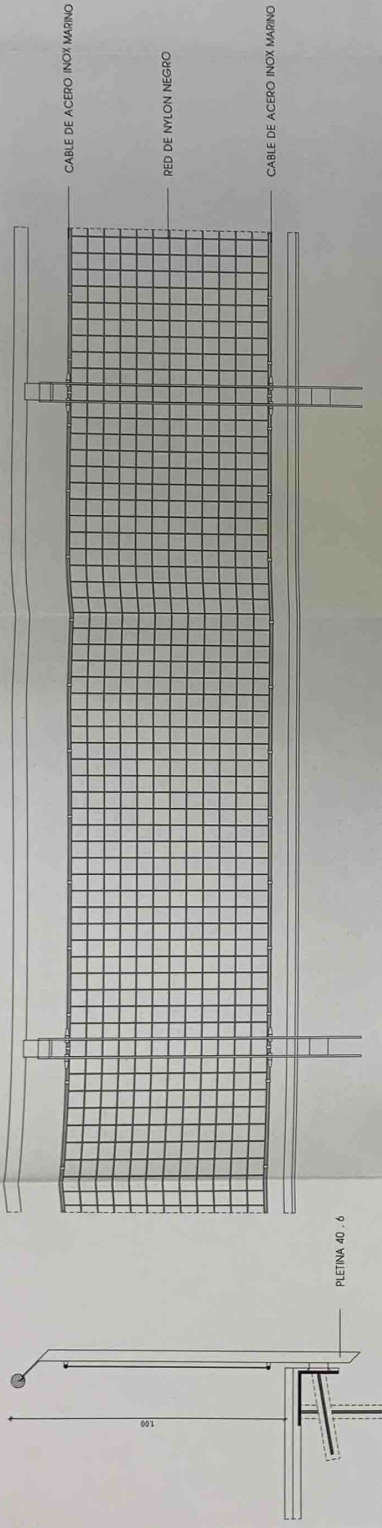


 COLEGIO OFICIAL
 DE ARQUITECTOS
 DE MALLORCA
 09.4.03370686/03
 REGISTRO DE MALLORCA
 I.D. 1027/79
 I.D. 1027/80
 I.D. 1027/81

Paco Castro





PACO CASTRO ARQUITECTO

ESTUDIO DE ARQUITECTURA Y URBANISMO

PARELADAS 72. 07003 PALMA DE MALLORCA T. 971 710 248 F. 971 718 433

PROYECTO:	BÁSICO Y DE EJECUCIÓN DE ACCESOS A LA CUEVA DE CAN MARCA. PORT DE SANT MIGUEL EIVISSA.	ACORDO:	DEC/02	NUMERO:	4
PLANO:	SECCION Y ALZADO DE BARANDILLA	FECHA:	FEB/03	ESCALA:	1/10

LA PROPIEDAD: EXTILFSA
CONFORME A:

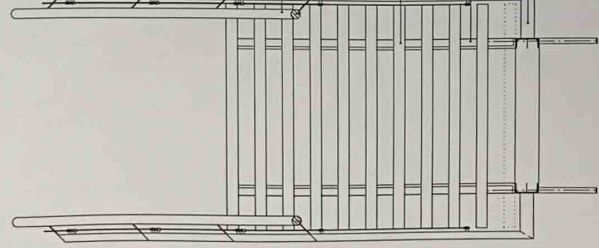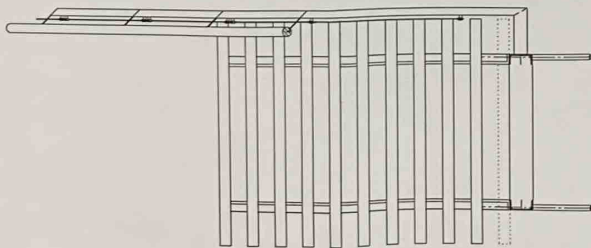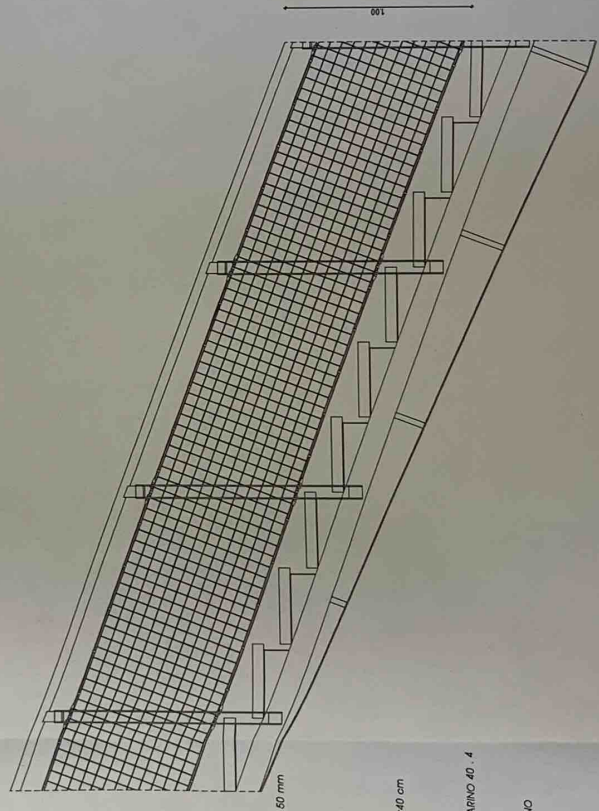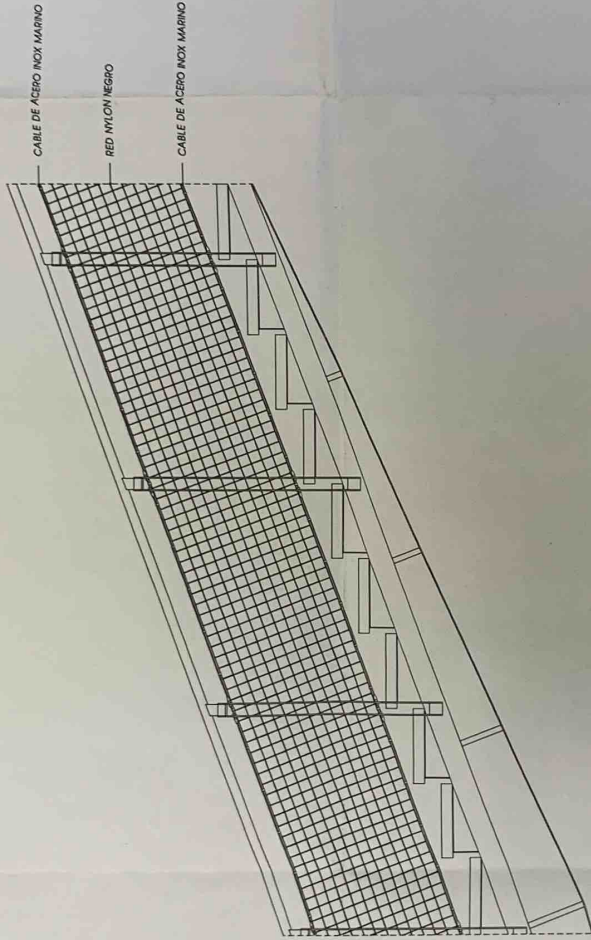

COLLEGI OFFICIAL
D' ARQUITECTES
DE BALEARS
N.º 4.033/0686703
SECCION 1.ª (E.O. 1512/77)
SECCION 4.ª (I.ª (E.O. 1512/77)
1931 6. 3.ª-5.ª (E.O. 1512/77)

Paco Castro

PACO CASTRO

ARQUITECTO

ESTUDIO DE ARQUITECTURA Y URBANISMO






PARELLADAS.12. 07003 PALMA DE MALLORCA T. 971 710 248 F. 971 718 433

PROYECTO:	BÁSICO Y DE EJECUCIÓN DE ACCESOS A LA CUEVA DE C'AN MARÇA. PORT DE SANT MIQUEL. EIVISSA.	ARCHIVO:	DIC/02	NÚMERO:	5
PLANO:	SECCION Y ALZADO DE BARANDILLA	FECHA:	FEB/03	FECHA:	1/20
		ESCALA(S):			

LA PROPIEDAD:

EXTIPUSA

CONFORME:

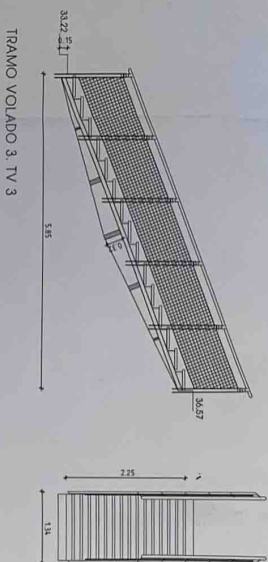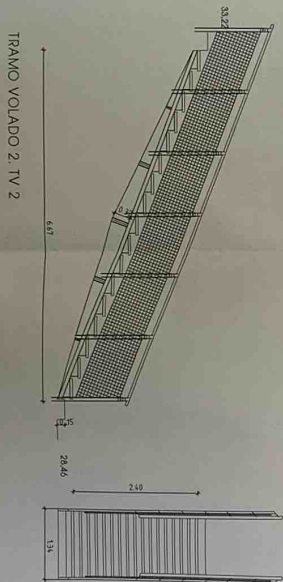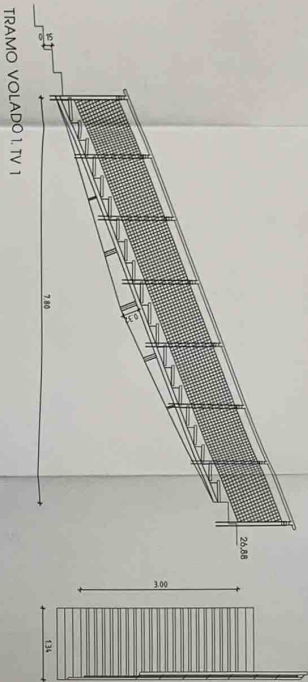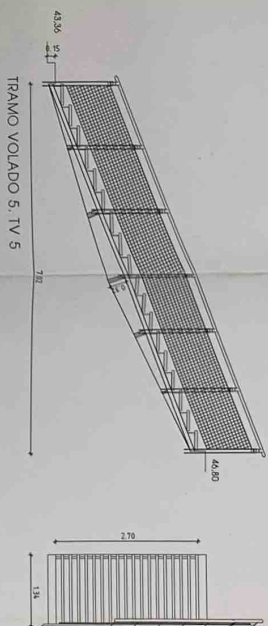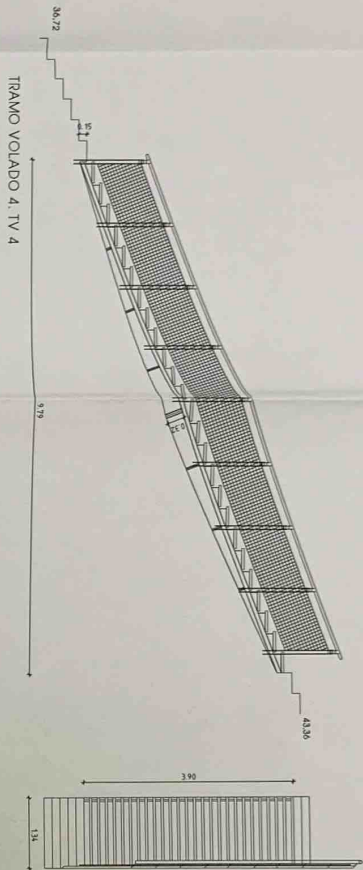

PACO CASTRO
ARQUITECTO

ESTUDIO DE ARQUITECTURA Y URBANISMO

PARELLADAS 12. 07003 PALMA DE MALLORCA T. 971 71 0 248 F. 971 718 433

RAMO:	ALZADOS, TRAMOS DE ESCALERA VOLADOS	FECHA 2:	FEB/03		
LA PROYECTA:	ENTURSA	FECHA 3:	1/90		6
		CONSEJAL:			