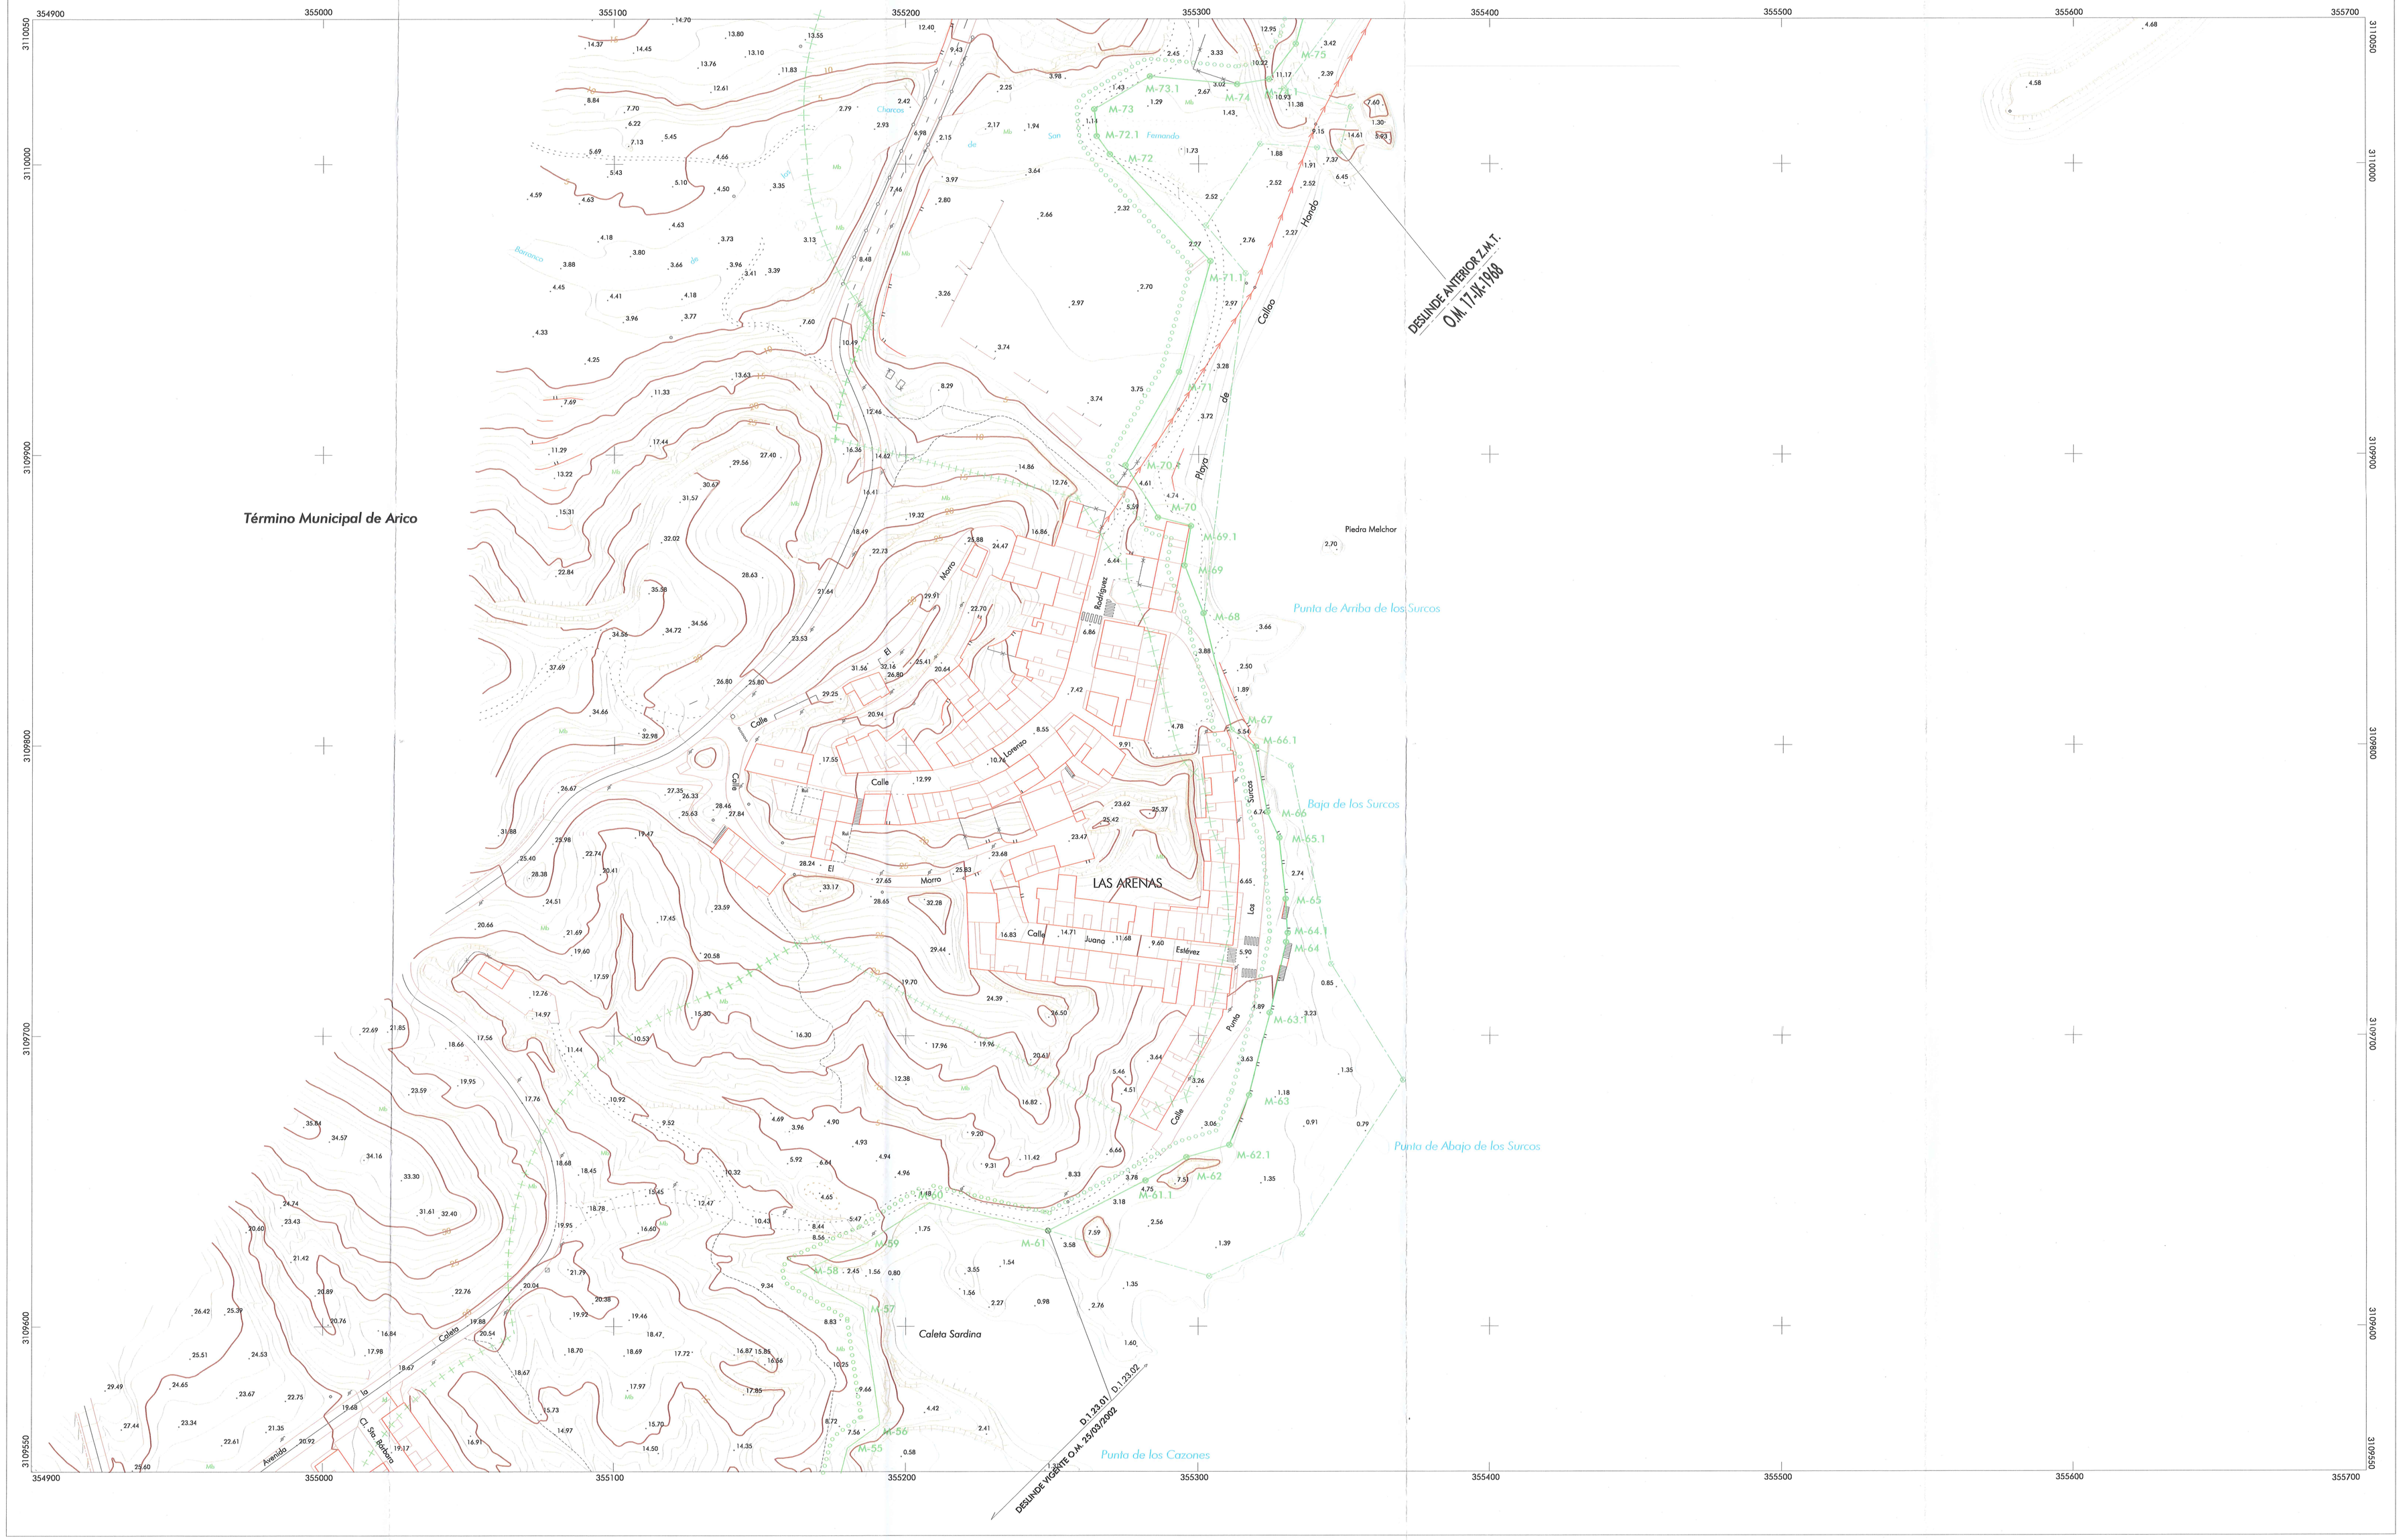

MINISTERIO PARA LA TRANSICIÓN ECOLÓGICA Y EL RETO DEMOGRÁFICO

DIRECCION GENERAL DE SOSTENIBILIDAD DE LA COSTA Y EL MAR

Servicio Provincial de Costas en Tenerife

DESLINDE DEL DOMINIO PÚBLICO MARÍTIMO TERRESTRE

TRAMO

LAS ARENAS

TÉRMINO MUNICIPAL

ARICO

ISLA

TENERIFE

Noviembre de 2021

El Jefe del Servicio de Gestión de Dominio Publico

Fdo.. Juan A. Traya Martínez

MINISTERIO PARA LA TRANSICIÓN ECOLÓGICA Y EL RETO DEMOGRÁFICO
SERVICIO DE COSTAS DE TENERIFE

Vº Bº El Jefe del Servicio Provincial

Fdo.: Jorge M. Ortega Rodríguez

ESCALA 1 / 1.000 EQUIDISTANCIA 1 m.	REF.EXPTE.: DL-34-TF	Ref. SPCTF D.1.23.02	APROBADO:	Revisión 2021.11/003	PLANO Nº 3

INFORMACION CARTOGRAFICA

PROYECCION U.T.M. SISTEMA GEODÉSICO REGCAN95 - HUSO 28

ALTITUDES REFERIDAS AL NIVEL MEDIO DEL MAR EN TENERIFE

COORDENADAS U.T.M. EN LAS ESQUINAS DE LA HOJA

VUELO FOTOGRAMETRICO REALIZADO EN MARZO DE 2.010

TRIANGULACION PROPIA DE ESTE LEVANTAMIENTO

REFERIDA A LA RED GEODESICA NACIONAL

APOYO DE CAMPO REALIZADO EN JUNIO 2.010

RESTITUCION Y DIBUJO REALIZADO EN JULIO DE 2.010

GRAFICO DISTRIBUCION DE HOJAS

	5	6
	4	
2	3	

SIGNOS CONVENCIONALES PARTICULARES

- LINEA DE MAR - COSTA
- LINEA DE DESLINDE
- LINEA DE RIBERA DEL MAR
- LINEA DE TRANSITO
- LINEA DE LIMITE DE PROTECCION
- Z.M.T. ANTERIOR A LA LEY 22/88
- LIMITE DE TERMINO MUNICIPAL
- LIMITE PARCELAS COLINDANTES
- LIMITE POLIGONO CATASTRAL
- LIMITE ZONA URBANA - RUSTICA
- HITOS DEL DESLINDE
- VERTICES RED GEODESICA
- VERTICES DE REPLANTEO
- S.U. SUELO URBANO
- S.N.U. SUELO NO URBANO

LIMITE DE AUTORIDAD PORTUARIA

ARRECIFE

SI COINCIDE EL DOMINIO PUBLICO CON LA RIBERA DEL MAR, SE GRAFIA EL DOMINIO PUBLICO
SI COINCIDE EL DOMINIO PUBLICO CON LA Z.M.T. ANTERIOR A LA LEY DE C.22/88, SE GRAFIA EL DOMINIO PUBLICO
SI COINCIDE LA RIBERA DEL MAR CON LA Z.M.T. ANTERIOR A LA LEY DE C.22/88, SE GRAFIA LA RIBERA DEL MAR

VERTICES DE LA POLIGONAL DEL DESLINDE

Num	X	Y
M-61	355248.79	3109632.92
M-61.1	355281.94	3109650.26
M-62	355295.81	3109658.20
M-62.1	355310.45	3109662.44
M-63	355317.25	3109679.58
M-63.1	355324.40	3109707.85
M-64	355329.89	3109732.28
M-64.1	355330.28	3109735.37
M-65	355329.68	3109747.16
M-65.1	355327.44	3109768.15
M-66	355323.33	3109777.06
M-66.1	355319.33	3109799.47
M-67	355311.17	3109805.50
M-68	355301.47	3109845.61

Num	X	Y
M-69	355295.00	3109862.12
M-69.1	355297.25	3109875.73
M-70	355285.92	3109878.64
M-70.1	355275.15	3109896.56
M-71	355293.36	3109928.57
M-71.1	355304.07	3109966.61
M-72	355269.85	3110003.51
M-72.1	355265.41	3110009.74
M-73	355264.58	3110018.99
M-73.1	355283.52	3110030.38
M-74	355313.17	3110027.53
M-74.1	355324.09	3110029.31
M-75	355333.33	3110041.52

VERTICES DE POLIGONAL DE RIBERA DE MAR

Num	X	Y